

LEGENDA



AREE DI OCCUPAZIONE LAVORI



METANODOTTO IN PROGETTO



METANODOTTI IN ESERCIZIO



METANODOTTI IN DISMISSIONE



METANODOTTI IN PROGETTO SU ALTRA OPERA



UBICAZIONE PIANTA

PLANIMETRIA 1:2000

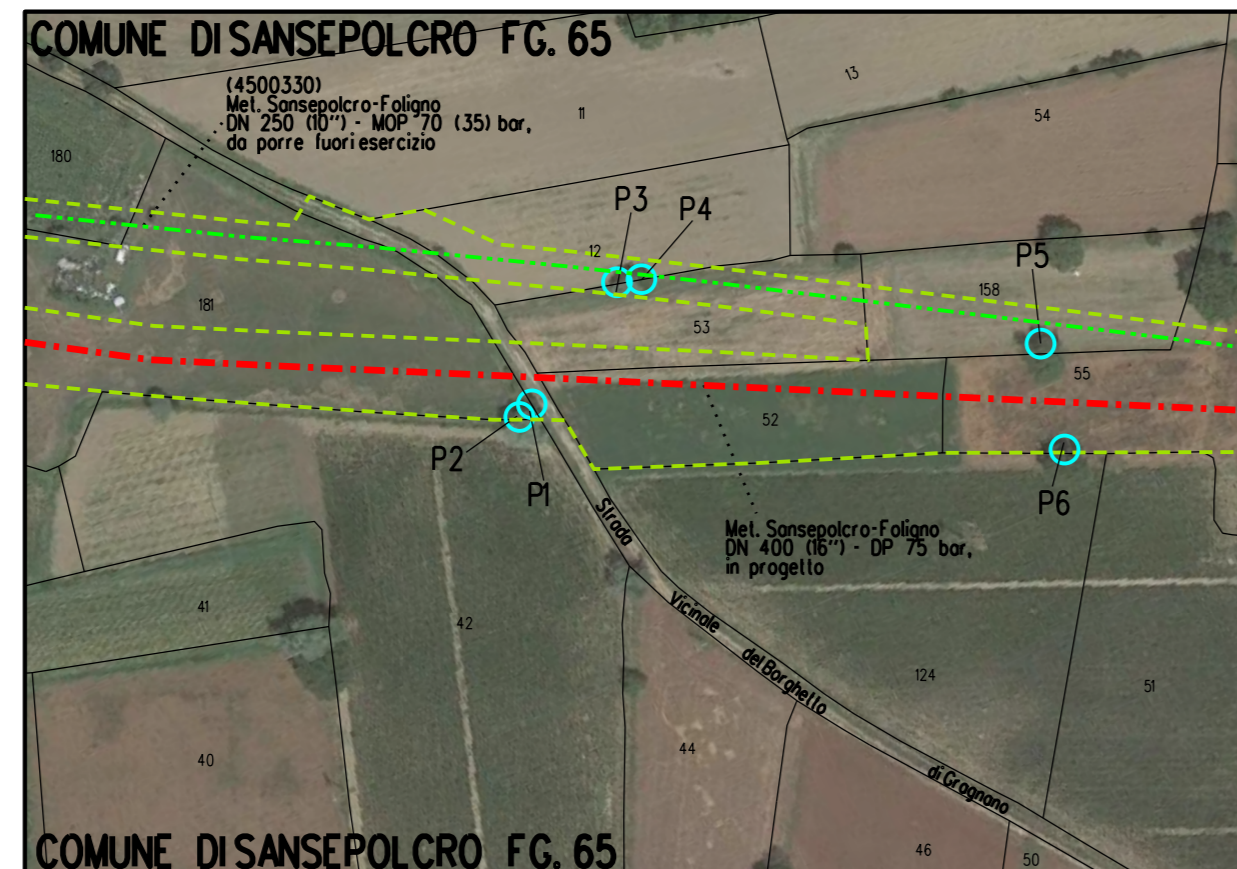


FOTO 1 - (P1-P2) Salix Alba Diametro 53-49cm



FOTO 2 - (P3-P4) Salix Alba Diametro 34-24 cm

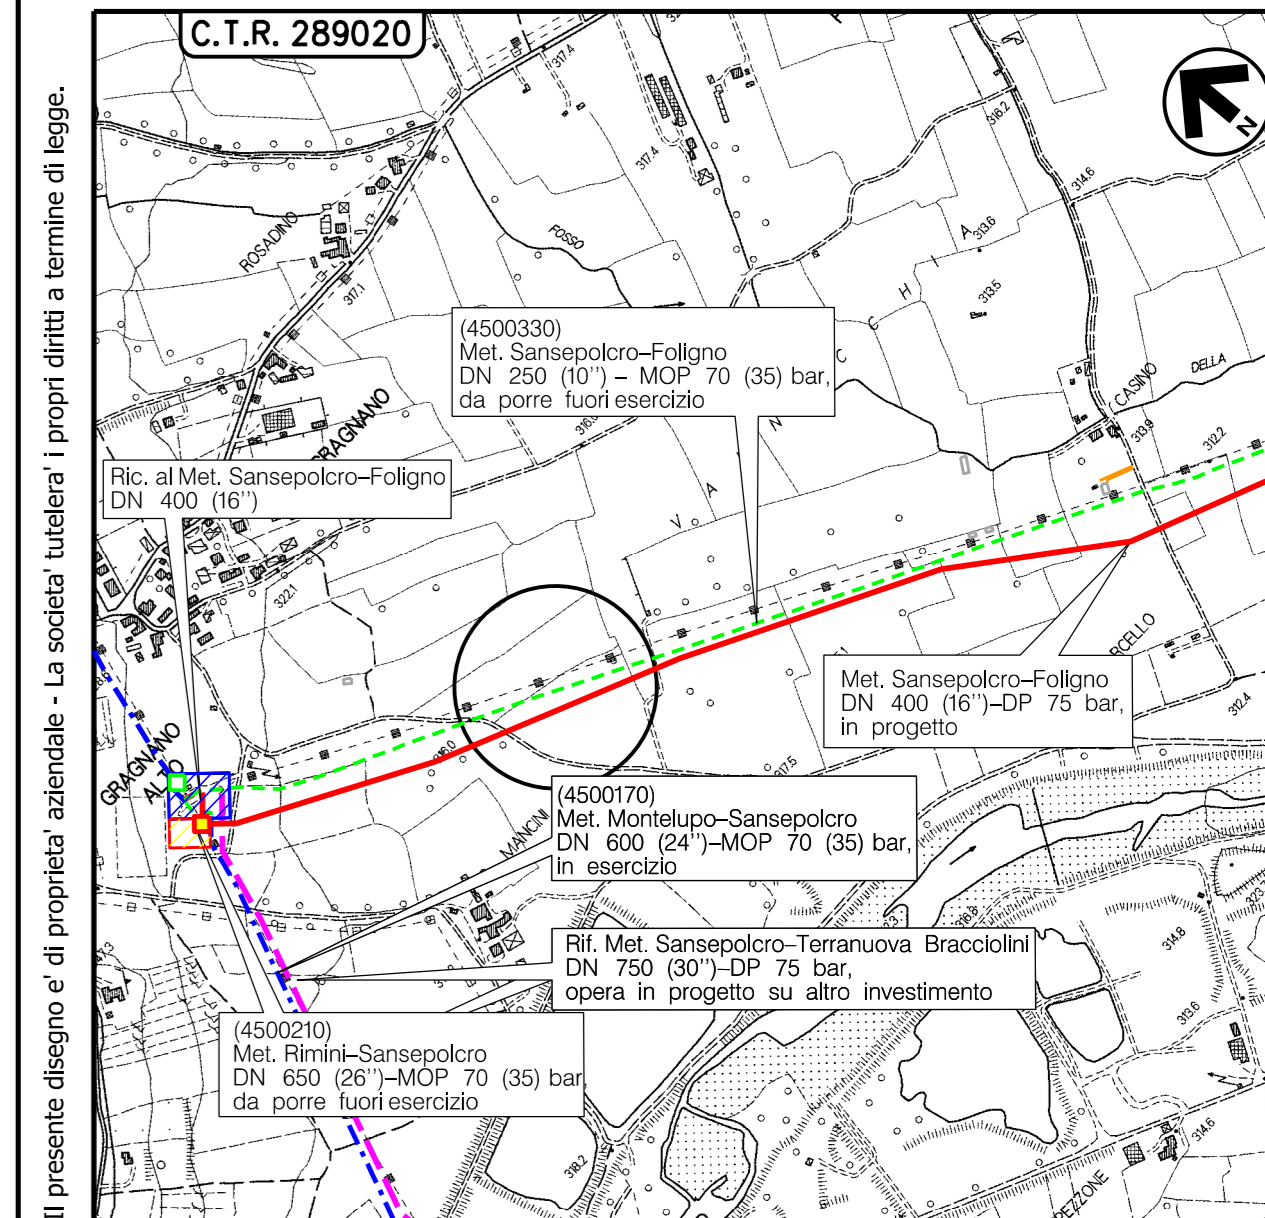


FOTO 3 - (P5) Quercus Cerris Diametro 65 cm



FOTO 4 - (P6) Quercus Cerris Diametro 44 cm

DOCUMENTAZIONE FOTOGRAFICA



COROGRAFIA Scala 1:10000



Nel Comune di SANSEPOLCRO (AR)

0	30/09/2021	EMISSIONE		EMBO	LUMINARI	MONTALBANO
Rev.	Data	Descrizione		Disegn.	Contr.	Approv.
Proprietario		Progettista		Disegno	P-CENS-02	
Metanodotto:	Sansepolcro - Foligno DN 400 (16'') - DP 75 bar e Opere Connesse			Revisione	0	
				Comm.	NR/20047	
				Cod.tec.		
				Scala	1:2000	
PLANIMETRIA CATASTALE CENSIMENTO PRELIMINARE TAGLIO PIANTE						