

# LEGENDA



AREE DI OCCUPAZIONE LAVORI



METANODOTTO IN PROGETTO



METANODOTTI IN ESERCIZIO



METANODOTTI IN DISMISSIONE




METANODOTTI IN PROGETTO SU ALTRA OPERA

PX

UBICAZIONE PIANTA


PLANIMETRIA 1:2000

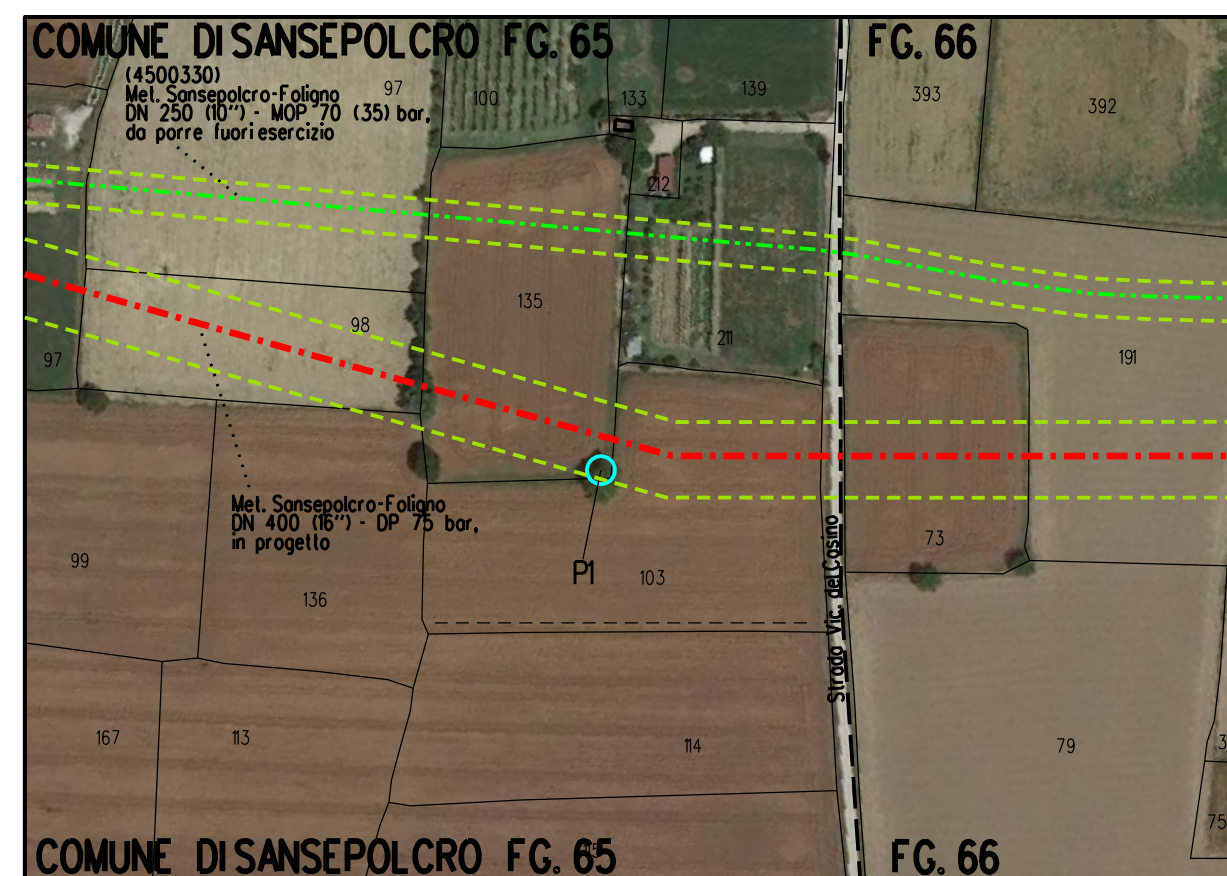

# DOCUMENTAZIONE FOTOGRAFICA



FOTO 1 - (P1) Juglans Regia Diametro 43 cm

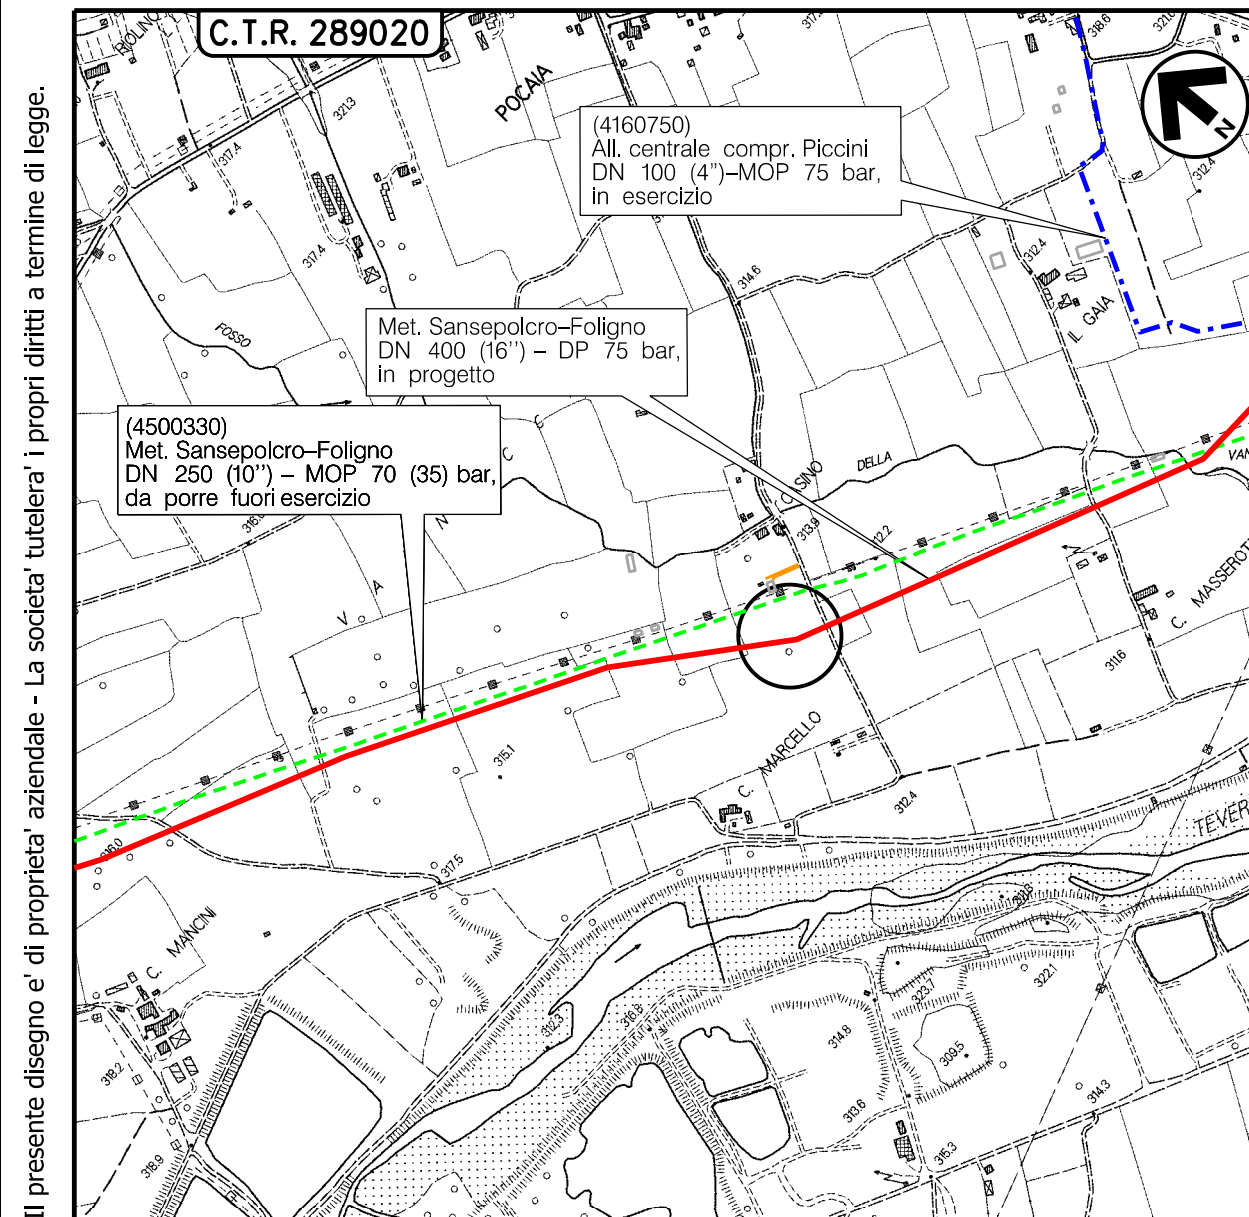

COROGRAFIA Scala 1:10000

Nel Comune di SANSEPOLCRO (AR)



0	30/09/2021	EMISSIONE		EMBO	LUMINARI	MONTALBANO	
Rev.	Data	Descrizione			Disegn.	Contr.	Approv.
Proprietario		Progettista		Disegno			
				P-CENS-03			
Metanodotto:				Revisione			
Sansepolcro - Foligno				0			
DN 400 (16'') - DP 75 bar				Comm.			
e Opere Connesse				NR/20047			
PLANIMETRIA CATASTALE				Cod.tec.			
CENSIMENTO PRELIMINARE TAGLIO PIANTE				Scala			
				1:2000			

Il presente disegno e' di proprieta' aziendale - La societa' tutelera' i propri diritti a termine di legge.