

LEGENDA



AREE OCCUPAZIONI LAVORI



METANODOTTO IN PROGETTO



METANODOTTI IN ESERCIZIO



METANODOTTI IN DISMISSIONE



METANODOTTI IN PROGETTO SU ALTRA OPERA

PX

UBICAZIONE PIANTA

PLANIMETRIA 1:2000

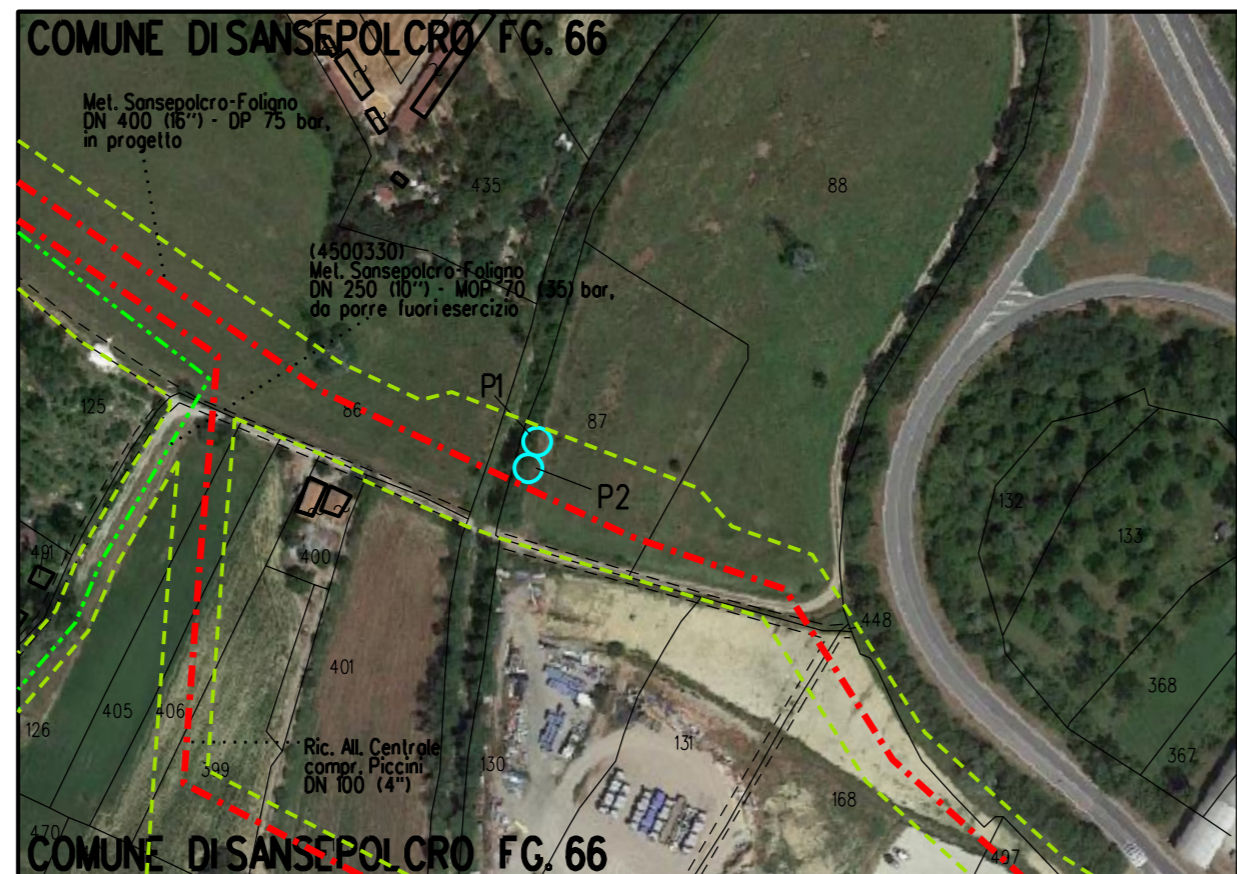


FOTO 1 - (P1) Populus nigra Diametro 38 cm


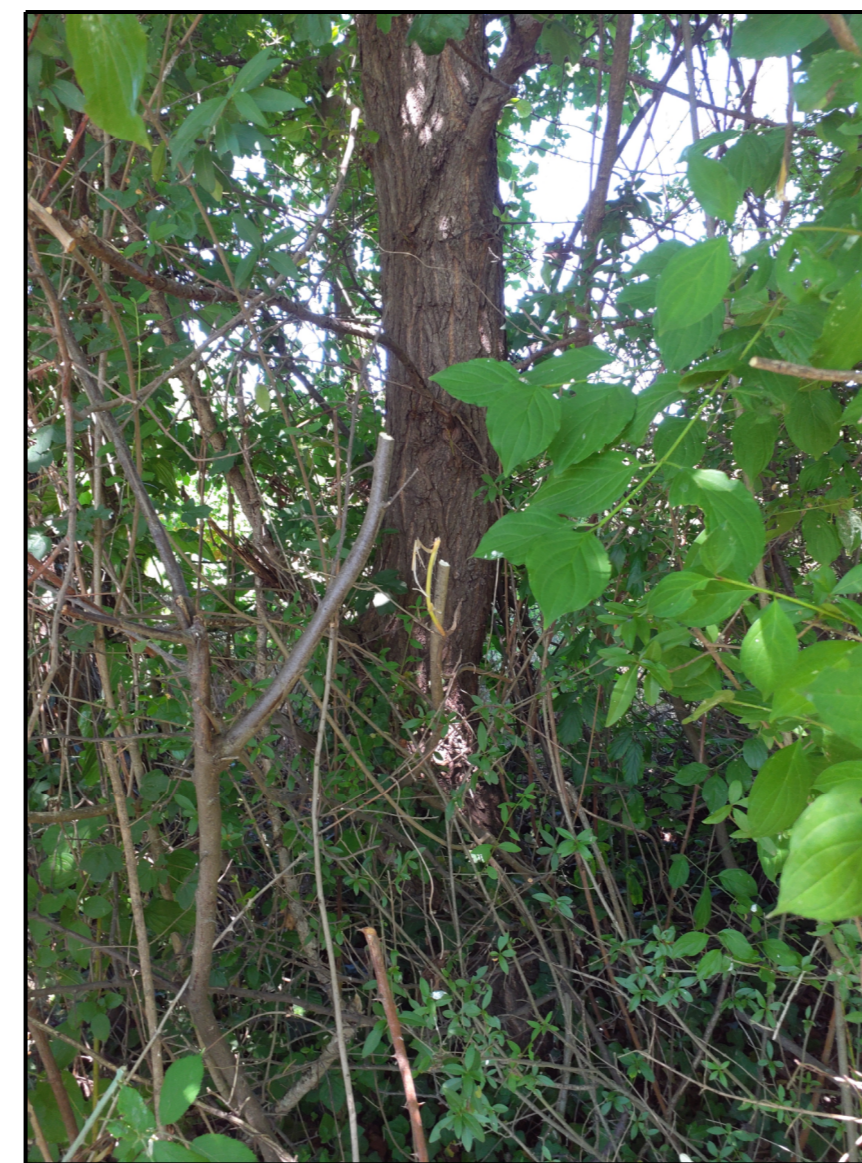


FOTO 2 - (P2) Populus nigra Diametro 25 cm



FOTO DINNEMME DELLE PIANTE P1 E P2

DOCUMENTAZIONE FOTOGRAFICA

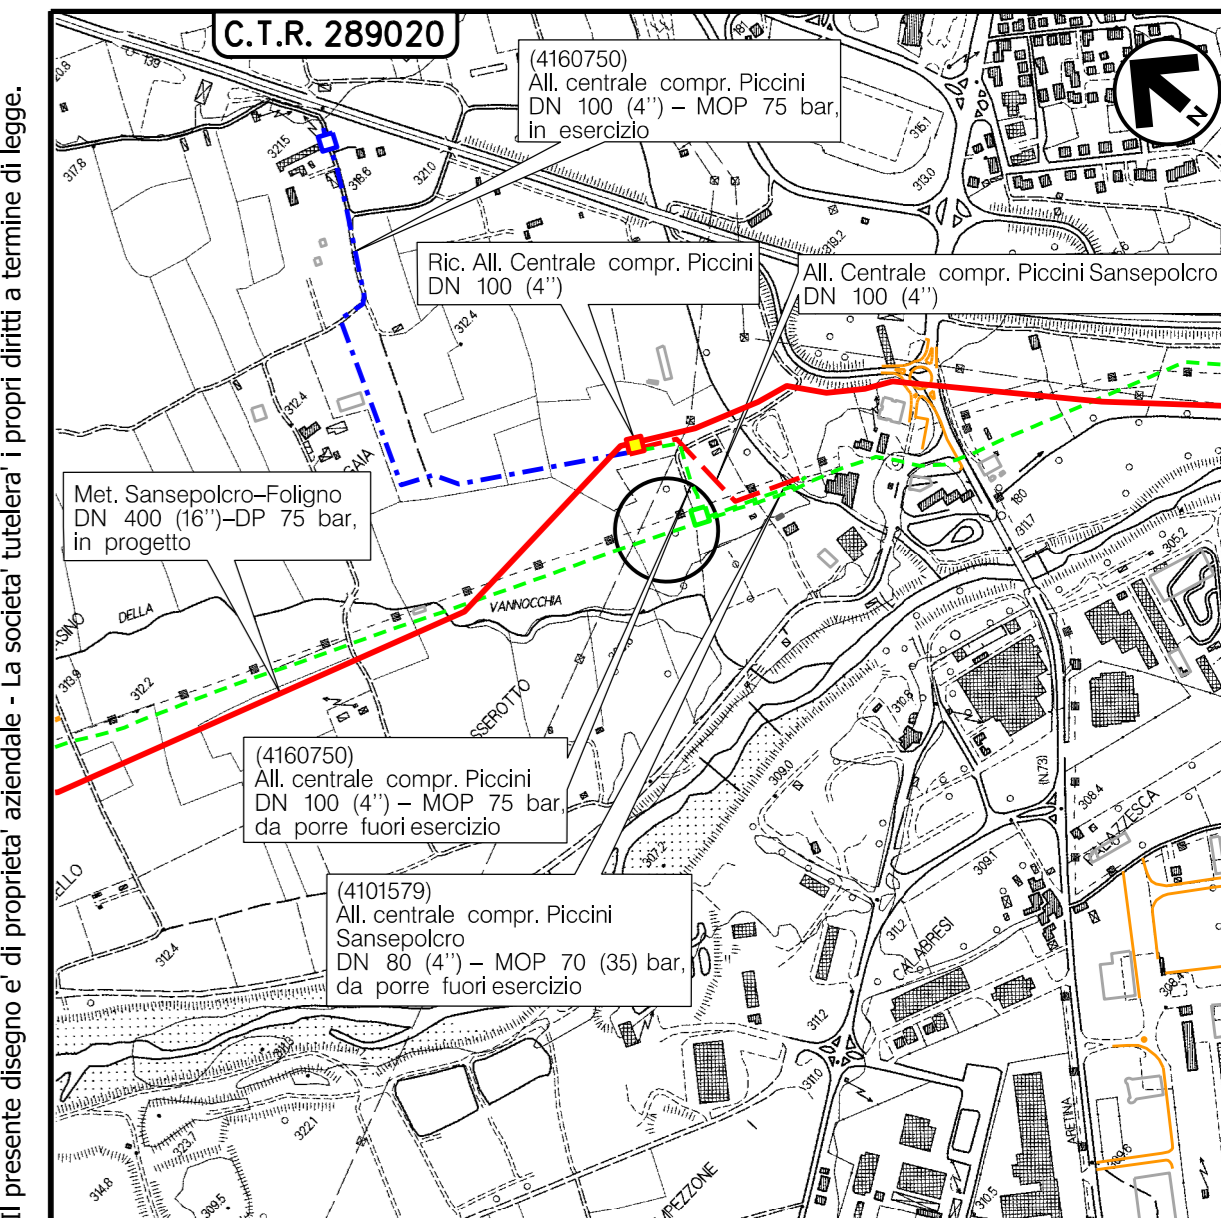

COROGRAFIA Scala 1:10000



Nel Comune di SANSEPOLCRO (AR)

Rev.	Data	Descrizione	Disegn.	Contr.	Approv.
0	30/09/2021	EMISSIONE			
Proprietario			Progettista		Disegno
Metanodotto: Sansepolcro - Foligno DN 400 (16'') - DP 75 bar e Opere Connesse			P-CENS-04		Revisione 0
					Comm. NR/20047
					Cod.tec.
PLANIMETRIA CATASTALE			Scala		1:2000
CENSIMENTO PRELIMINARE TAGLIO PIANTE					