


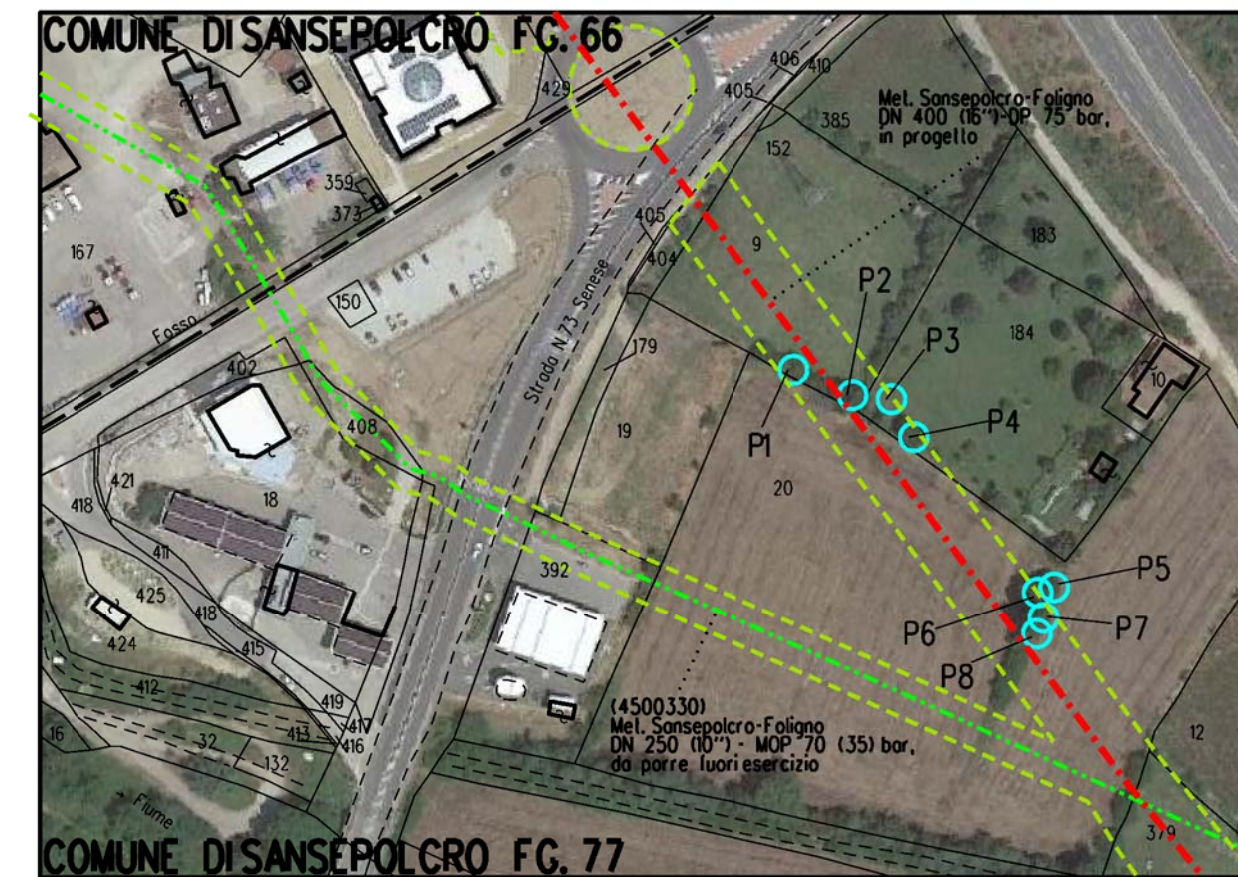


LEGENDA

-  AREE OCCUPAZIONI LAVORI
-  METANODOTTO IN PROGETTO
-  METANODOTTI IN ESERCIZIO
-  METANODOTTI IN DISMISSIONE
-  METANODOTTI IN PROGETTO SU ALTRA OPERA
-  UBICAZIONE PIANTA

DOCUMENTAZIONE FOTOGRAFICA



PLANIMETRIA 1:2000



FOTO 1 - (P1) Populus nigra Diametro 16 cm



FOTO 2 - (P2-P3) Acer campestre Diametro 22-17 cm



FOTO 3 - (P4) Acer campestre Diametro 39 cm


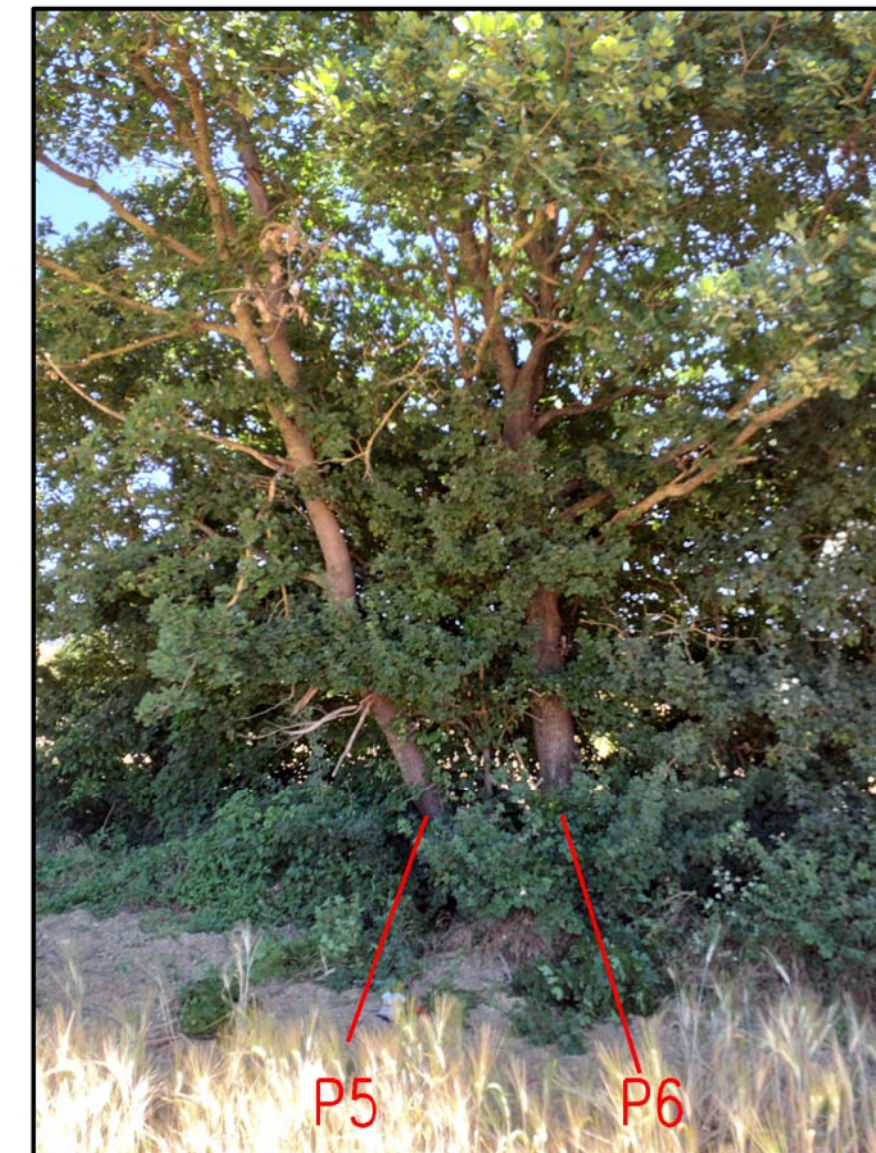


FOTO 4 - (P5-P6) Quercus pubescens Diametro 27-37 cm




FOTO 5 - (P7-P8) Populus nigra var. Italica Diametro 58-36 cm

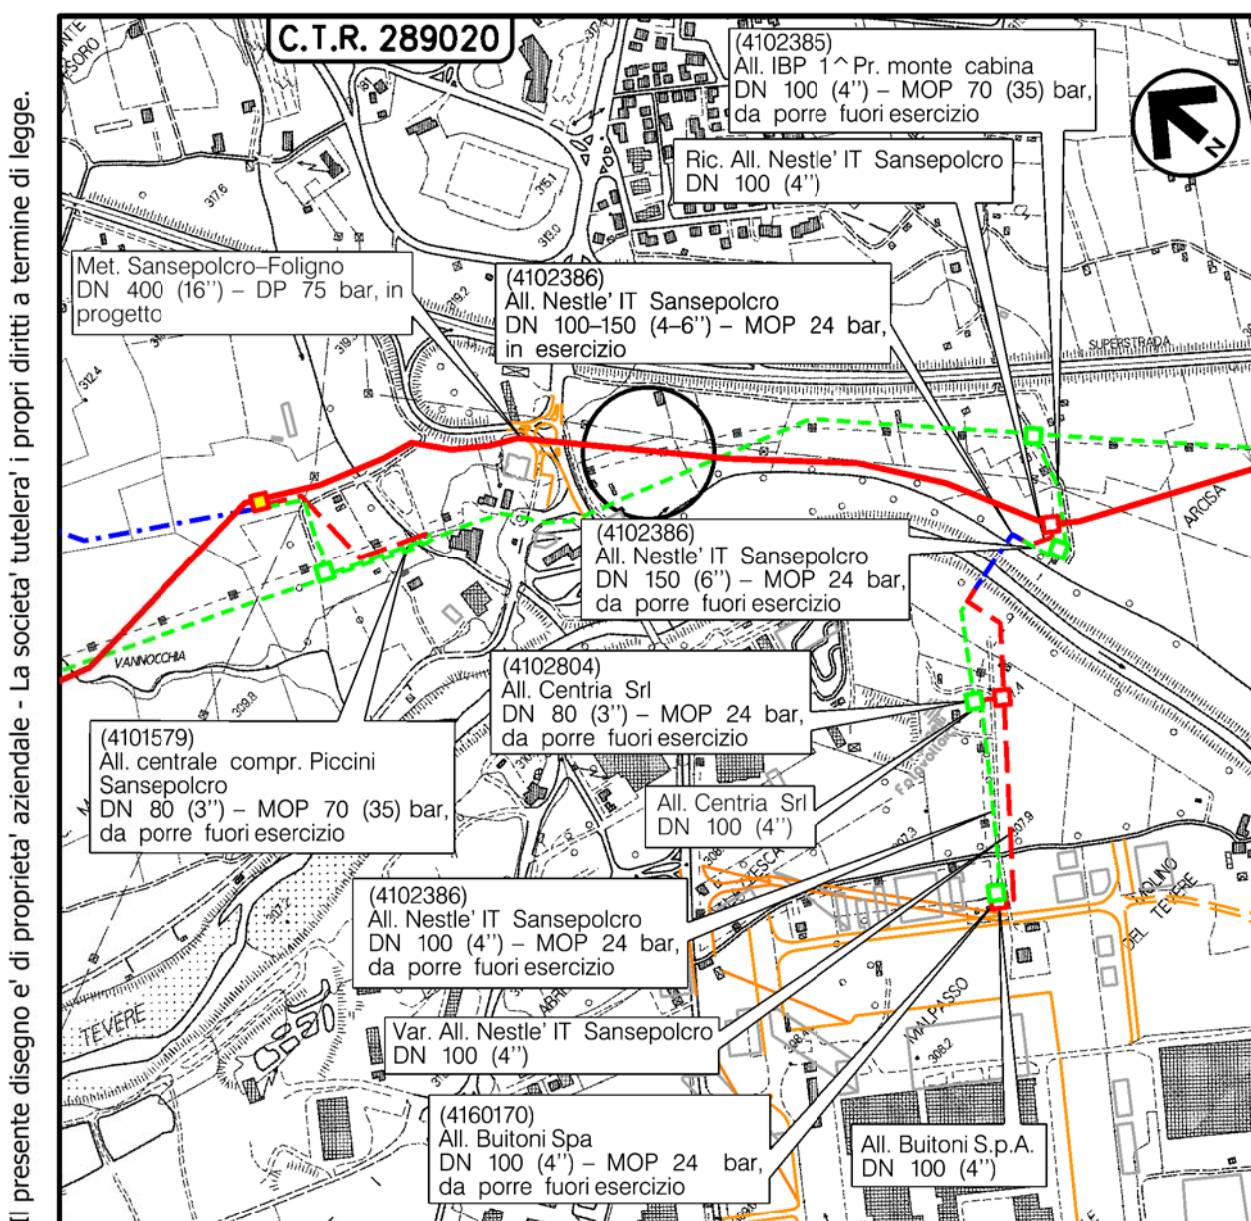

Il presente disegno e' di proprieta' aziendale - La societa' tutelera' i propri diritti a termine di legge.

COROGRAFIA Scala 1:10000

Nel Comune di SANSEPOLCRO (AR)

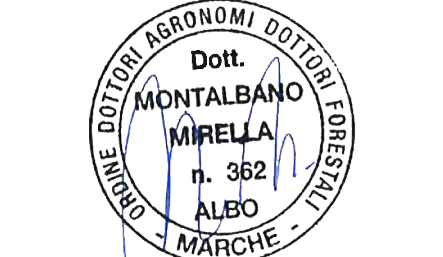

0	30/09/2021	EMISSIONE		EMBO	LUMINARI	MONTALBANO
Rev.	Data	Descrizione		Disegn.	Contr.	Approv.
Proprietario			Progettista			
Metanodotto:				Revisione		
Sansepolcro - Foligno				0		
DN 400 (16'') - DP 75 bar e Opere Connesse				Comm. NR/20047		
PLANIMETRIA CATASTALE				Cod.tec.		
CENSIMENTO PRELIMINARE TAGLIO PIANTE				Scala 1:2000		