

LEGENDA



AREE DI OCCUPAZIONE LAVORI



METANODOTTO IN PROGETTO



METANODOTTI IN ESERCIZIO



METANODOTTI IN DISMISSIONE



METANODOTTI IN PROGETTO SU ALTRA OPERA



UBICAZIONE PIANTE

PLANIMETRIA 1:2000


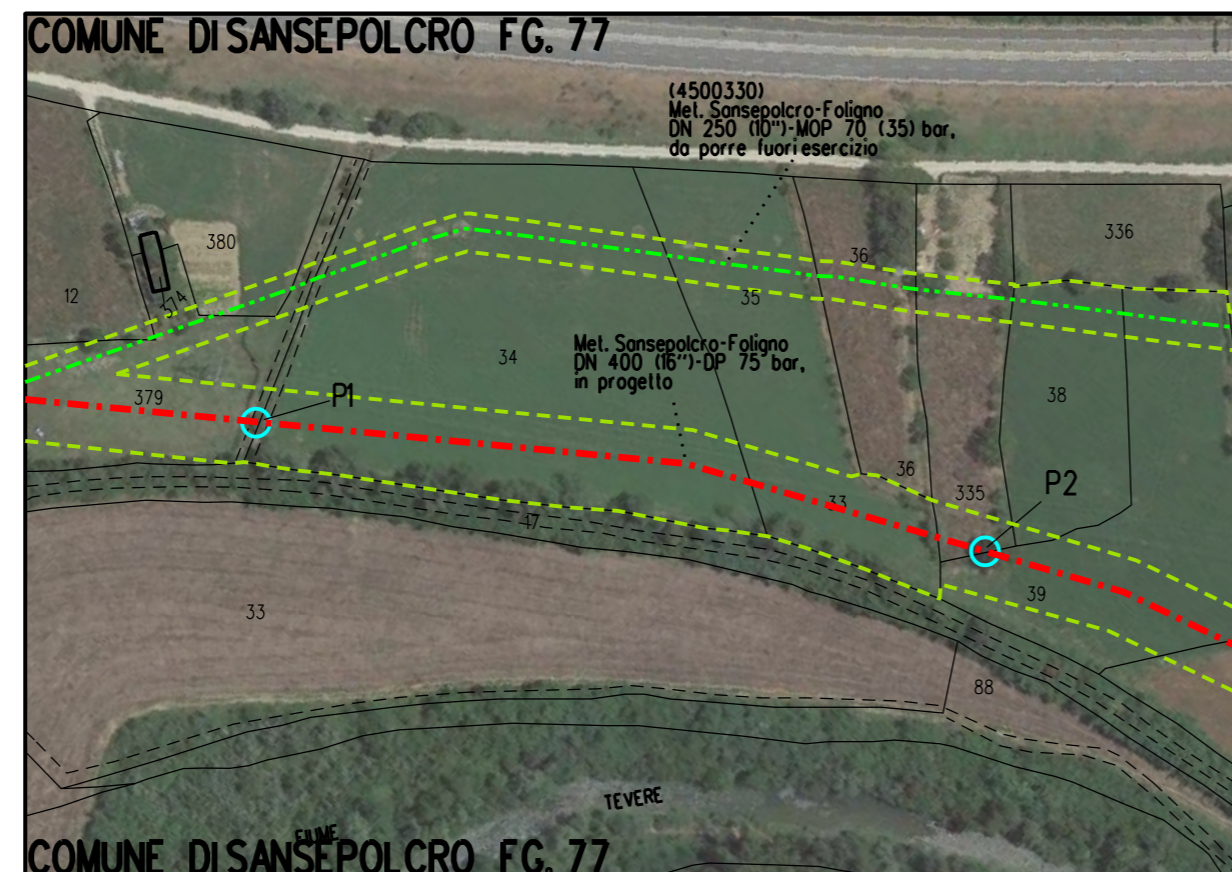


FOTO 1 - (P1) Salix alba Diametro 33 cm



FOTO 2 - (P2) Juglans regia Diametro 40 cm

DOCUMENTAZIONE FOTOGRAFICA

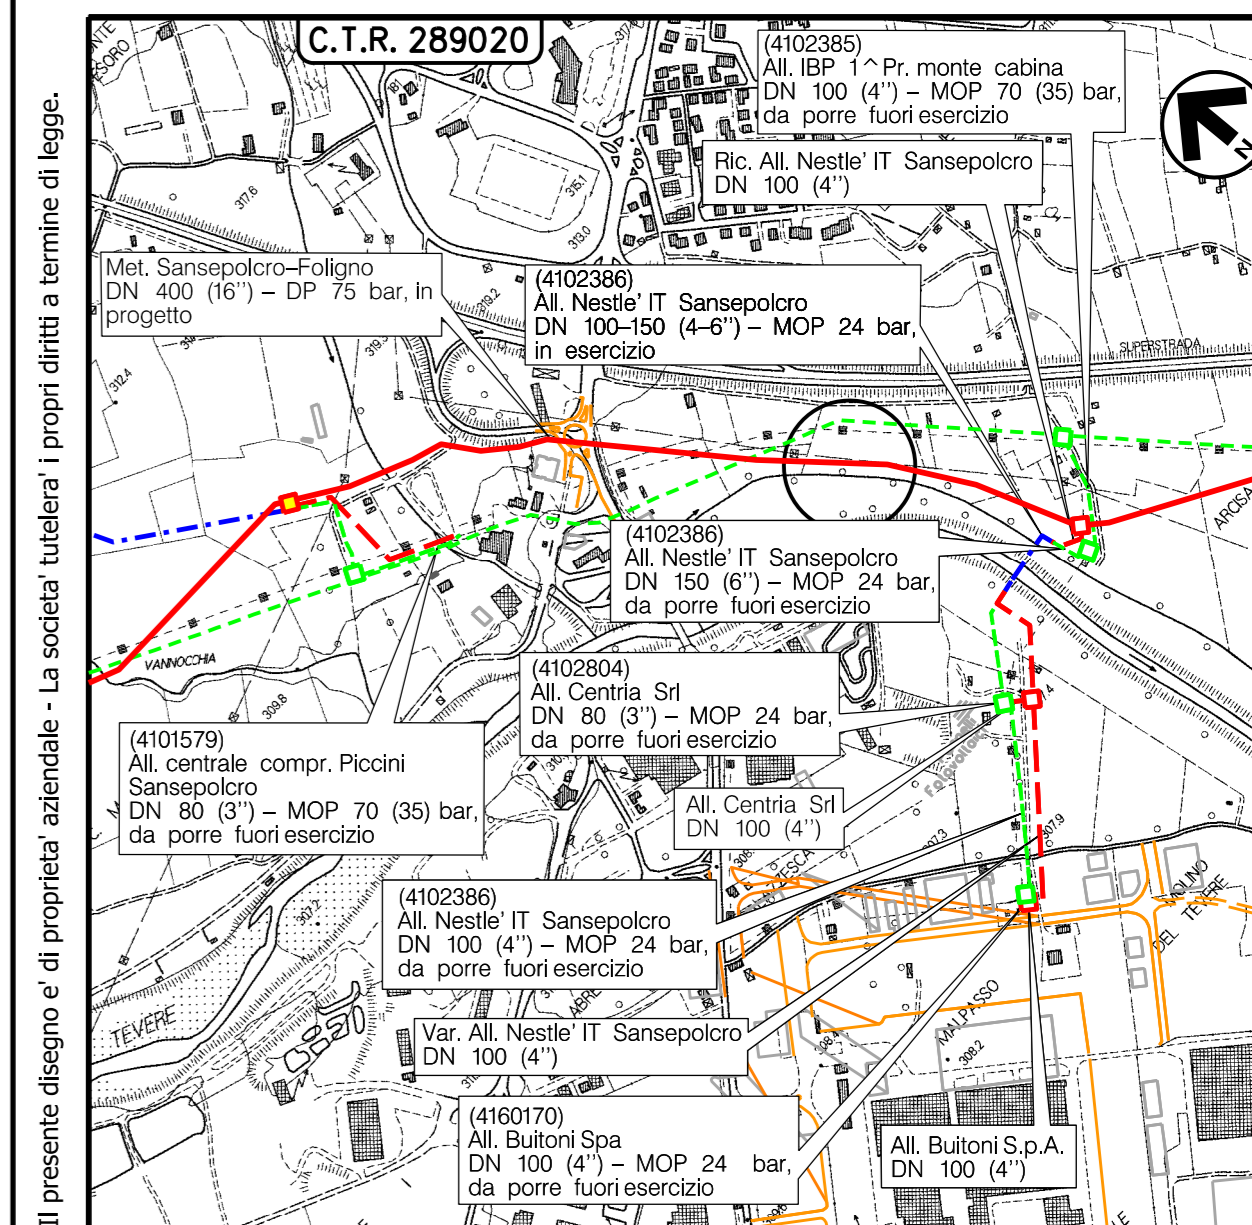

COROGRAFIA Scala 1:10000



Nel Comune di SANSEPOLCRO (AR)

0	30/09/2021	EMISSIONE		ITEMBO	LUMINARI	MONTALBANO
Rev.	Data	Descrizione	Disegn.	Contr.	Approv.	
Proprietario		Progettista	Disegno			P-CENS-07
Metanodotto: Sansepolcro - Foligno DN 400 (16'') - DP 75 bar e Opere Connesse			Revisione	0		
			Comm.	NR/20047		
			Cod.tec.			
PLANIMETRIA CATASTALE CENSIMENTO PRELIMINARE TAGLIO PIANTE			Scala	1:2000		