

# LEGENDA



AREE OCCUPAZIONI LAVORI



METANODOTTO IN PROGETTO



METANODOTTI IN ESERCIZIO



METANODOTTI IN DISMISSIONE



METANODOTTI IN PROGETTO SU ALTRA OPERA



UBICAZIONE PIANTE

PLANIMETRIA 1:2000


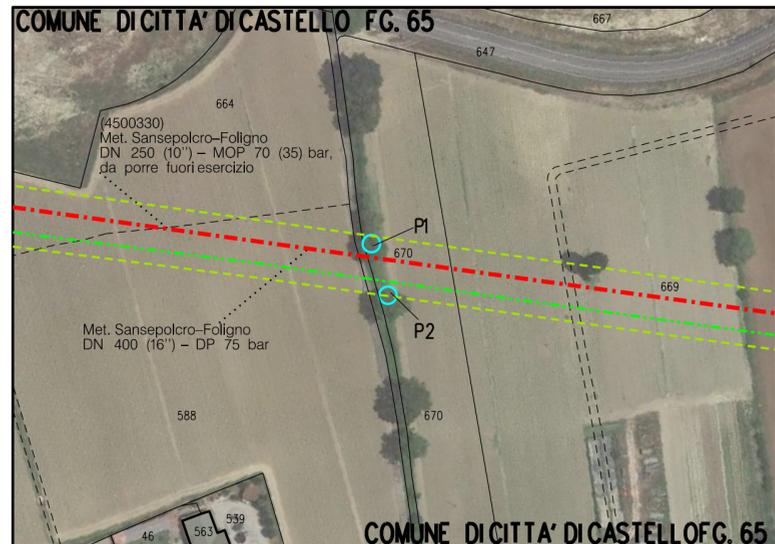


FOTO 1 - (P1) Quercus pubescens Diametro 71cm



FOTO 2 - (P2) Quercus pubescens Diametro 60 cm

# DOCUMENTAZIONE FOTOGRAFICA

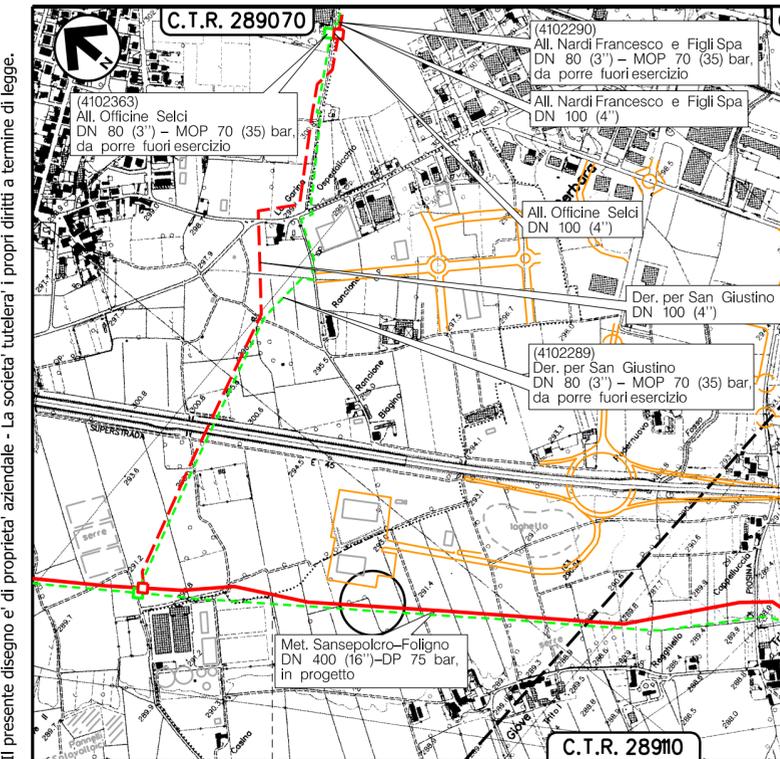

COROGRAFIA Scala 1:10000

Nel Comune di CITTA' DI CASTELLO (PG)



Rev.	Data	Descrizione	Disegn.	Contr.	Approv.
0	30/09/2021	EMISSIONE			
Proprietario			Disegno		
Metanodotto:			Revisione		
Sansepolcro - Foligno			0		
DN 400 (16'') - DP 75 bar			Comm. NR/20047		
e Opere Connesse			Cod.tec.		
PLANIMETRIA CATASTALE			Scala 1:2000		
CENSIMENTO PRELIMINARE TAGLIO PIANTE					