

LEGENDA



AREE OCCUPAZIONI LAVORI



METANODOTTO IN PROGETTO



METANODOTTI IN ESERCIZIO



METANODOTTI IN DISMISSIONE




METANODOTTI IN PROGETTO SU ALTRA OPERA



UBICAZIONE PIANTA

PLANIMETRIA 1:2000

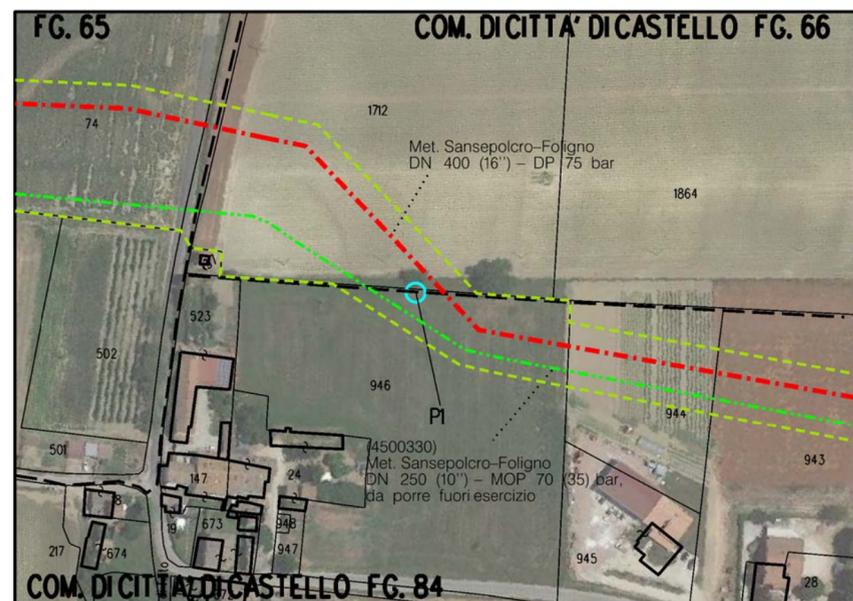

DOCUMENTAZIONE FOTOGRAFICA


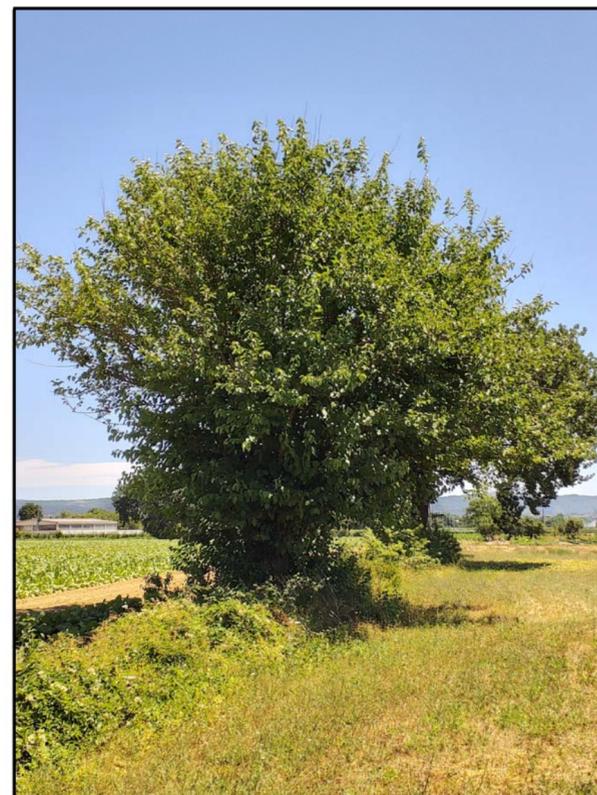


FOTO 1 - (P1) Morus nigra Diametro 82 cm



COROGRAFIA Scala 1:10000

Nei Comuni di CITTA' DI CASTELLO (PG)

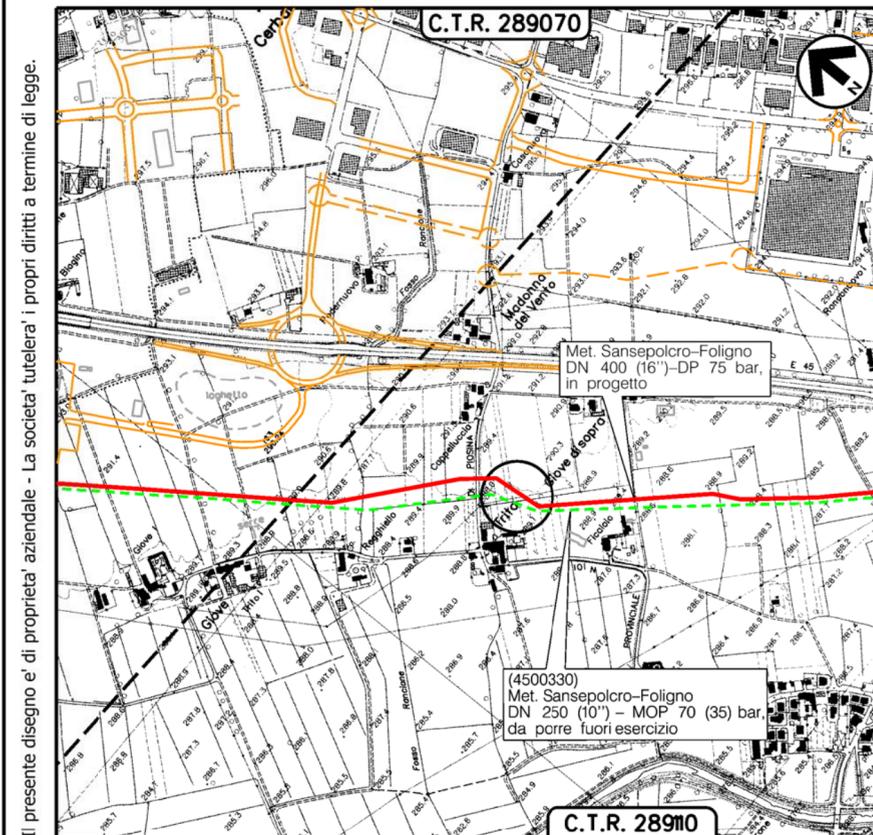

Rev.	Data	Descrizione	Disegn.	Contr.	Approv.
0	30/09/2021	EMISSIONE	IEMBO	LUMINARI	MONTALBANO
Proprietario			Progettista		Disegno
					P-CENS-18
Metanodotto: Sansepolcro - Foligno DN 400 (16'') - DP 75 bar e Opere Connesse					Revisione
					0
					Comm. NR/20047
					Cod.tec.
PLANIMETRIA CATASTALE CENSIMENTO PRELIMINARE TAGLIO PIANTE					Scala
					1:2000