
 


# LEGENDA

-  AREE OCCUPAZIONI LAVORI
-  METANODOTTO IN PROGETTO
-  METANODOTTI IN ESERCIZIO
-  METANODOTTI IN DISMISSIONE
-  METANODOTTI IN PROGETTO SU ALTRA OPERA
-  UBICAZIONE PIANTE

PLANIMETRIA 1:2000

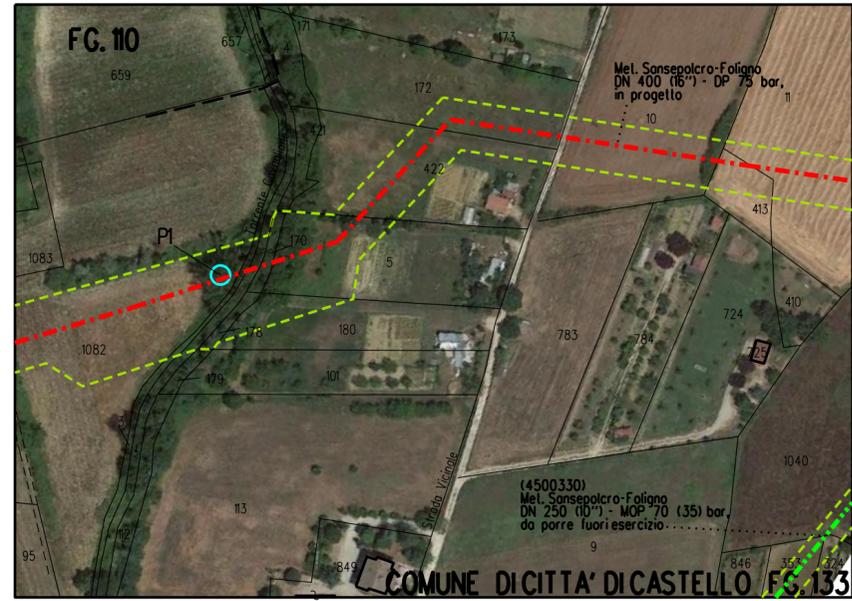

# DOCUMENTAZIONE FOTOGRAFICA


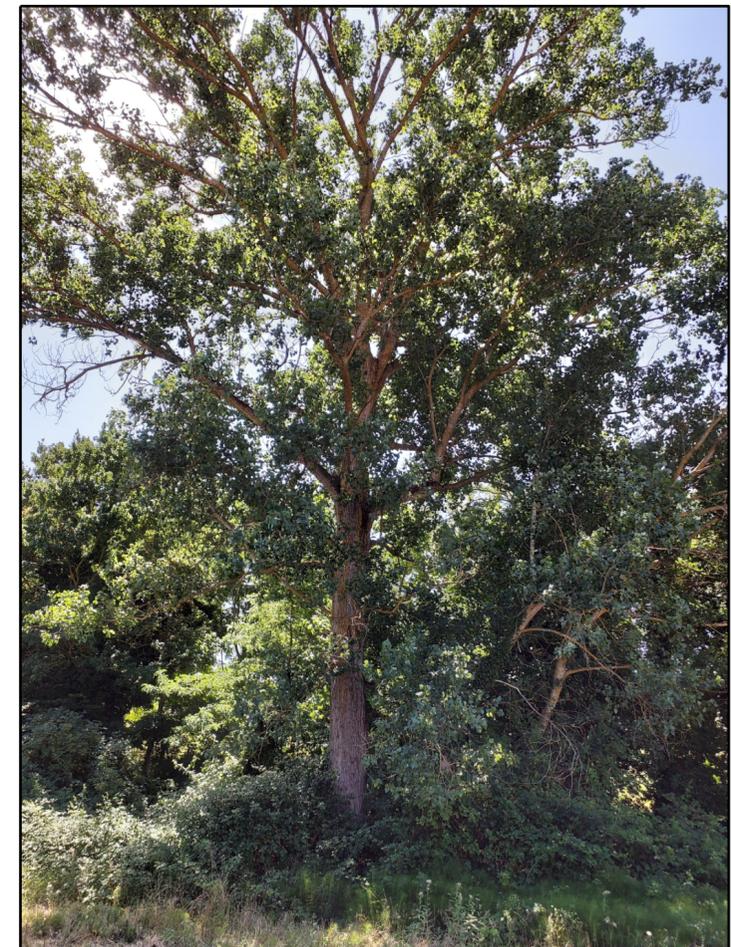


FOTO 1 - (PI) Populus Nigra Diametro 83 cm



Il presente disegno e' di proprieta' aziendale - La societa' tutelera' i propri diritti a termine di legge.

COROGRAFIA Scala 1:10000

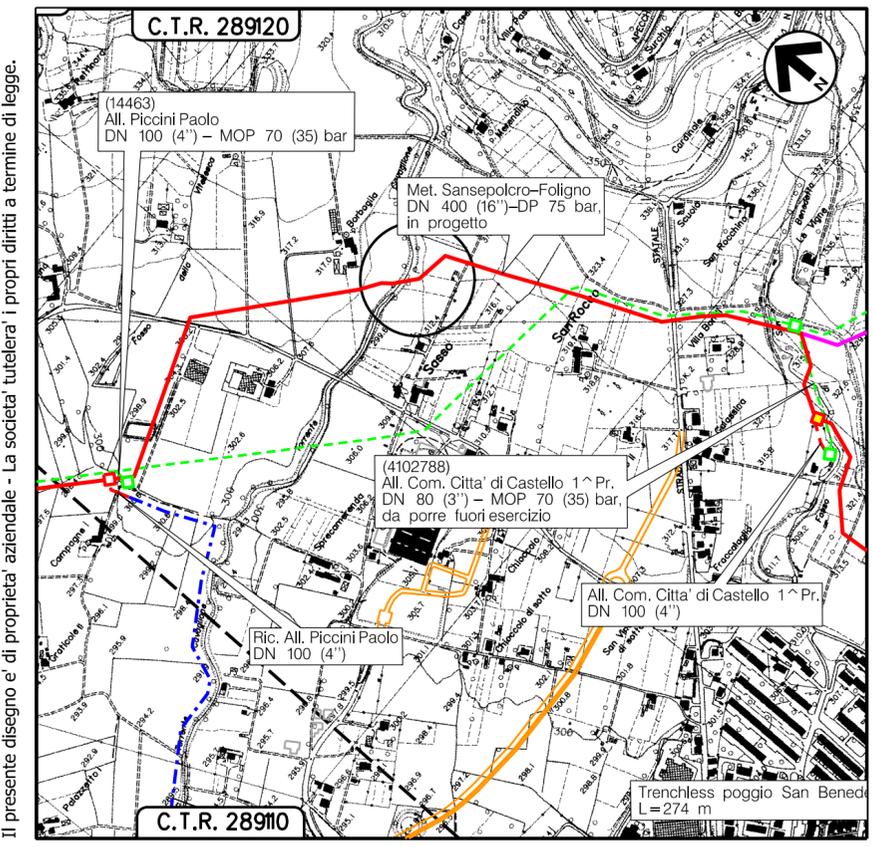

Nei Comuni di CITTA' DI CASTELLO (PG)

0	30/09/2021	EMISSIONE		EMBO	LUMINARI	MONTALBANO
Rev.	Data	Descrizione		Disegn.	Contr.	Approv.
Proprietario			Progettista			Disegno
Metanodotto:						Revisione
Sansepolcro - Foligno						0
DN 400 (16'') - DP 75 bar						Comm. NR/20047
e Opere Connesse						Cod.tec.
PLANIMETRIA CATASTALE						Scala
CENSIMENTO PRELIMINARE TAGLIO PIANTE						1:2000