

LEGENDA



AREE OCCUPAZIONI LAVORI



METANODOTTO IN PROGETTO




METANODOTTI IN ESERCIZIO



METANODOTTI IN DISMISSIONE




METANODOTTI IN PROGETTO SU ALTRA OPERA

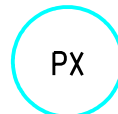

UBICAZIONE PIANTA


PLANIMETRIA 1:2000

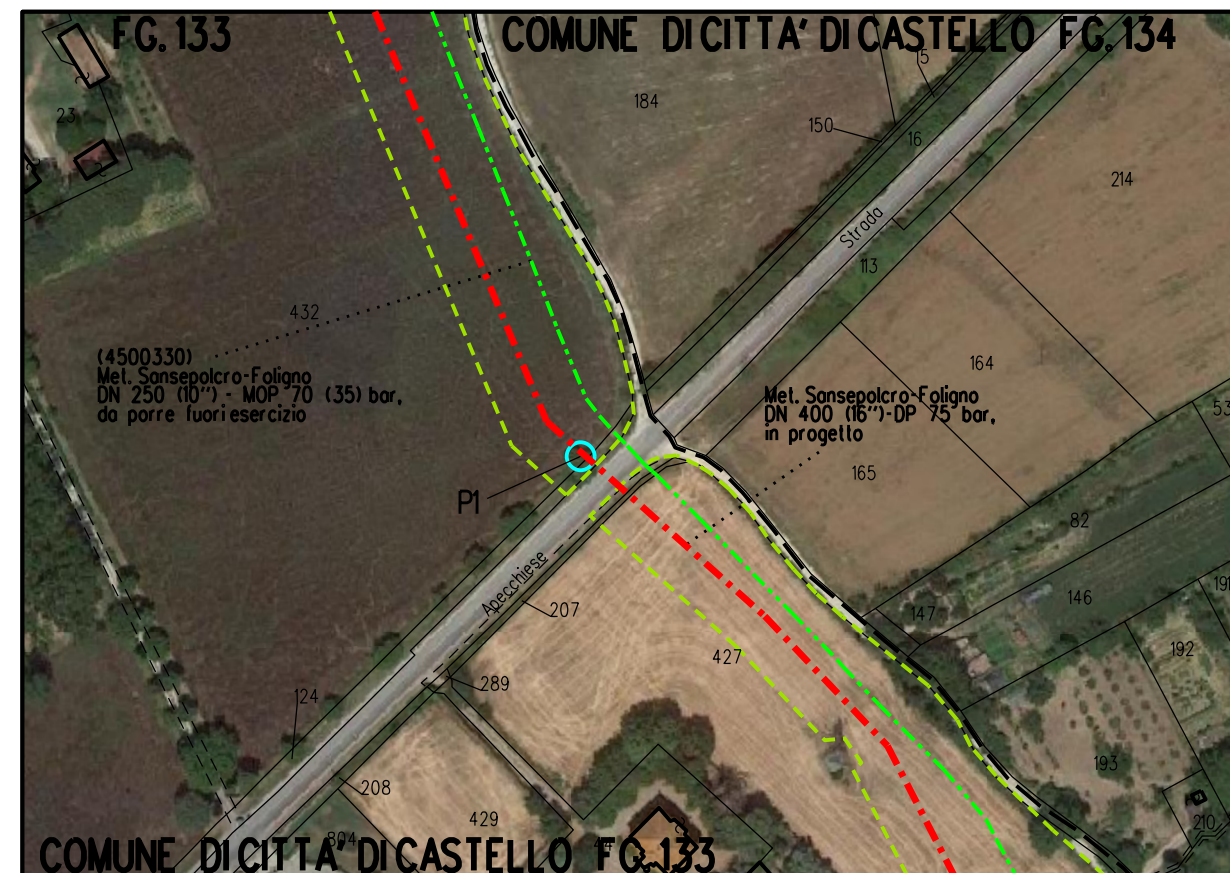

DOCUMENTAZIONE FOTOGRAFICA




FOTO 1 - (PI) Acer Compestre Diametro 39 cm

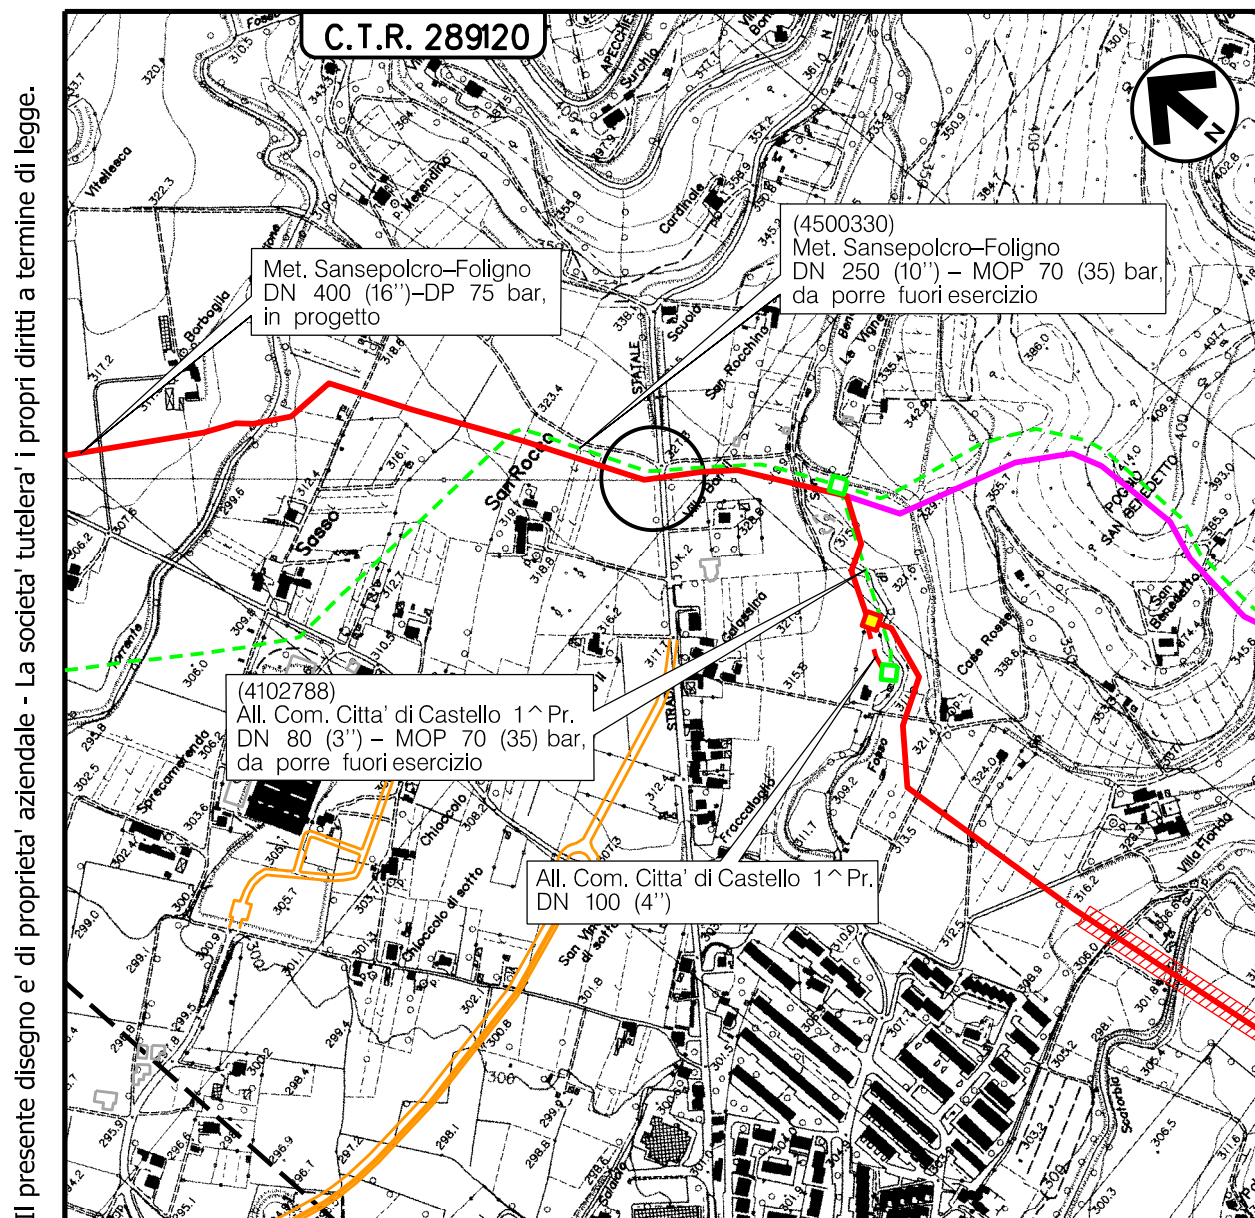

COROGRAFIA Scala 1:10000

Nel Comune di CITTA' DI CASTELLO (PG)

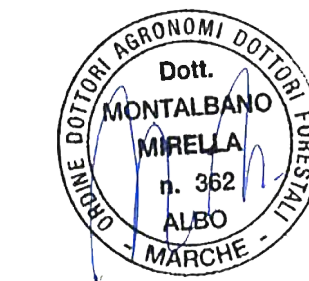

0	30/09/2021	EMISSIONE	EMBO	LUMINARI	MONTALBANO
Rev.	Data	Descrizione	Disegn.	Contr.	Approv.
Proprietario	Progettista		Disegno		
				P-CENS-26	
Metanodotto:			Revisione		
Sansepolcro - Foligno			0		
DN 400 (16'') - DP 75 bar			Comm. NR/20047		
e Opere Connesse			Cod.tec.		
PLANIMETRIA CATASTALE			Scala		
CENSIMENTO PRELIMINARE TAGLIO PIANTE			1:2000		

Il presente disegno e' di proprieta' aziendale - La societa' tutelera' i propri diritti a termine di legge.