

LEGENDA



AREE OCCUPAZIONI LAVORI



METANODOTTO IN PROGETTO



METANODOTTI IN ESERCIZIO



METANODOTTI IN DISMISSIONE




METANODOTTI IN PROGETTO SU ALTRA OPERA



UBICAZIONE PIANTE

PLANIMETRIA 1:2000

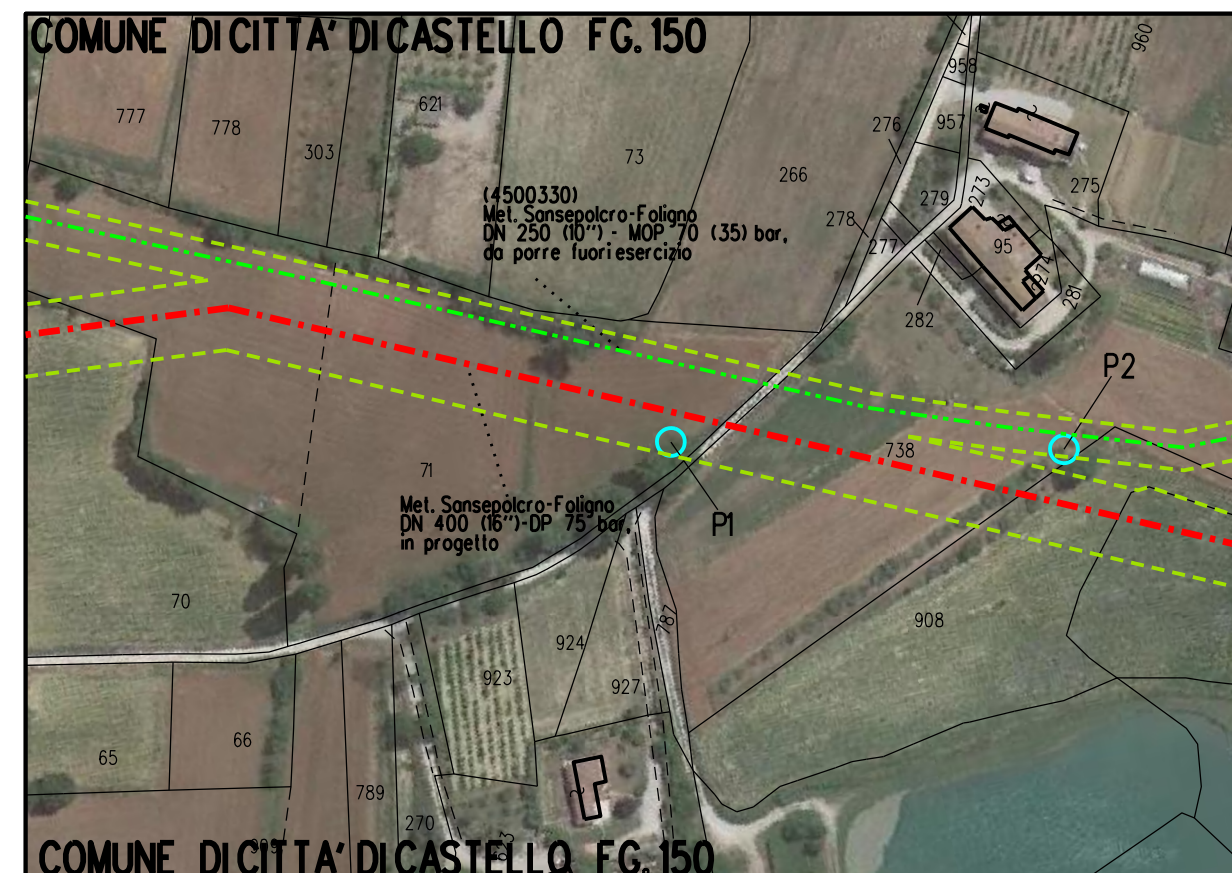


DOCUMENTAZIONE FOTOGRAFICA



FOTO 1 - (P1) Quercus pubescens Diametro 76 cm




FOTO 2 - (P2) Juglans regia Diametro 36 cm

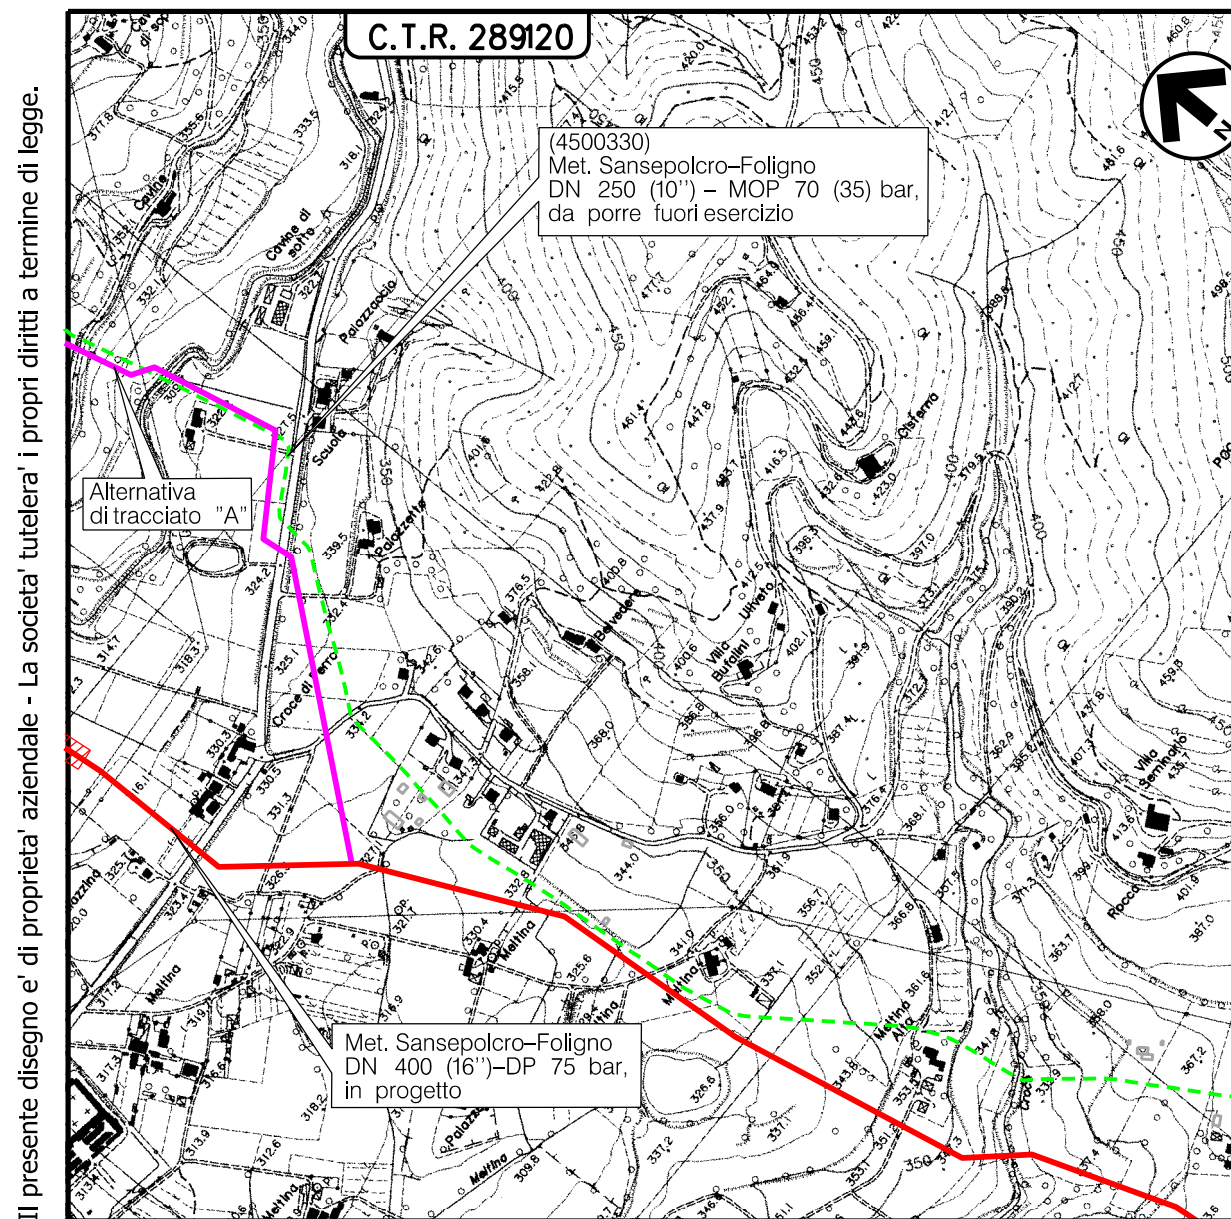

COROGRAFIA Scala 1:10000

Nel Comune di CITTA' DI CASTELLO (PG)

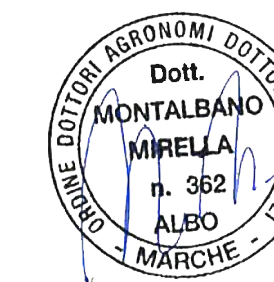

| Rev. | Data | Descrizione | Disegn. | Contr. | Approv. |
|--|------------|--------------|-----------|----------|---------|
| 0 | 30/09/2021 | EMISSIONE | | | |
| | | Proprietario | Disegno | | |
| | | Progettista | | | |
| Metanodotto: | | | Revisione | 0 | |
| Sansepolcro - Foligno DN 400 (16'') - DP 75 bar e Opere Connesse | | | Comm. | NR/20047 | |
| PLANIMETRIA CATASTALE CENSIMENTO PRELIMINARE TAGLIO PIANTE | | | Cod.tec. | | |
| | | | Scala | 1:2000 | |