





LEGENDA

-  AREE OCCUPAZIONI LAVORI
-  METANODOTTO IN PROGETTO
-  METANODOTTI IN ESERCIZIO
-  METANODOTTI IN DISMISSIONE
-  METANODOTTI IN PROGETTO SU ALTRA OPERA
-  UBICAZIONE PIANTA

PLANIMETRIA 1:2000

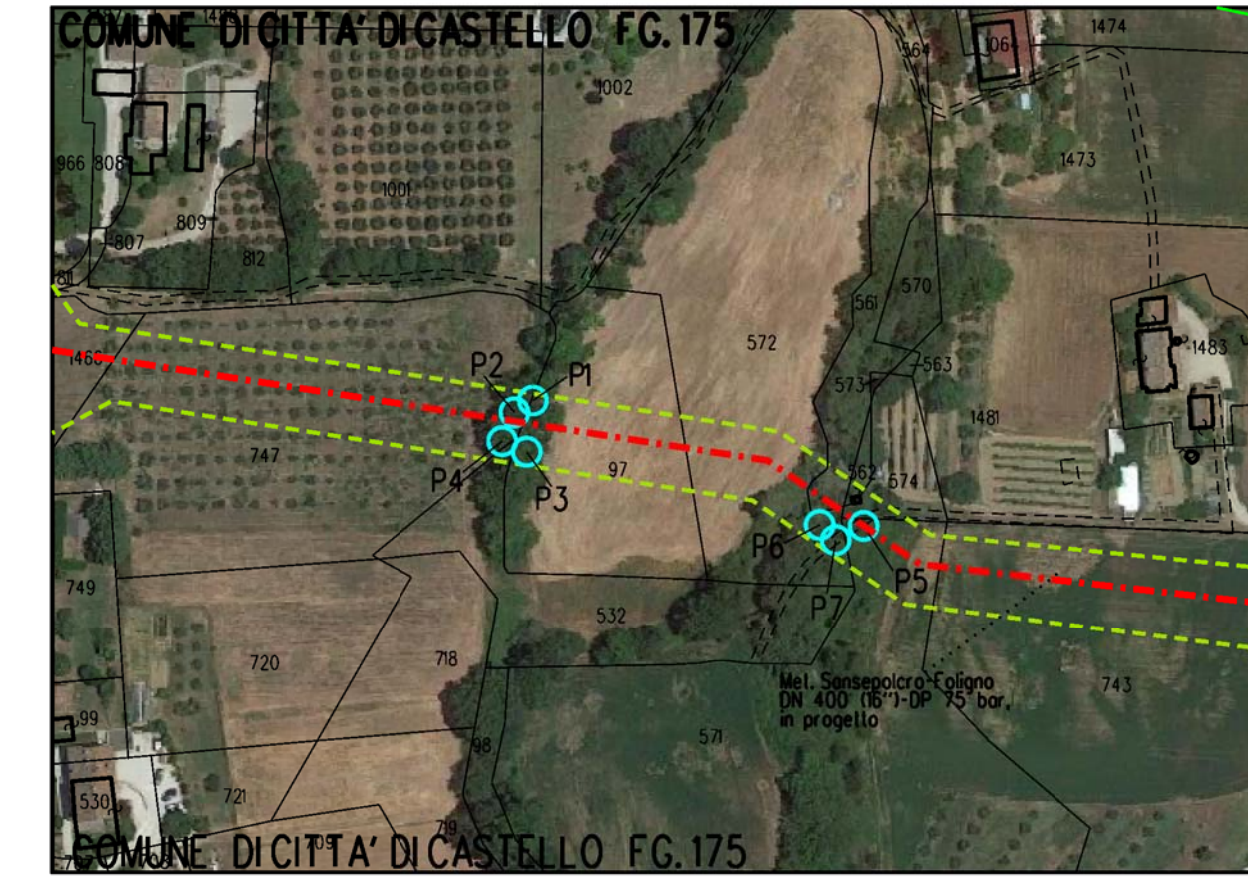


FOTO 1 - (P1) Quercus Pubescens Diametro 38 cm

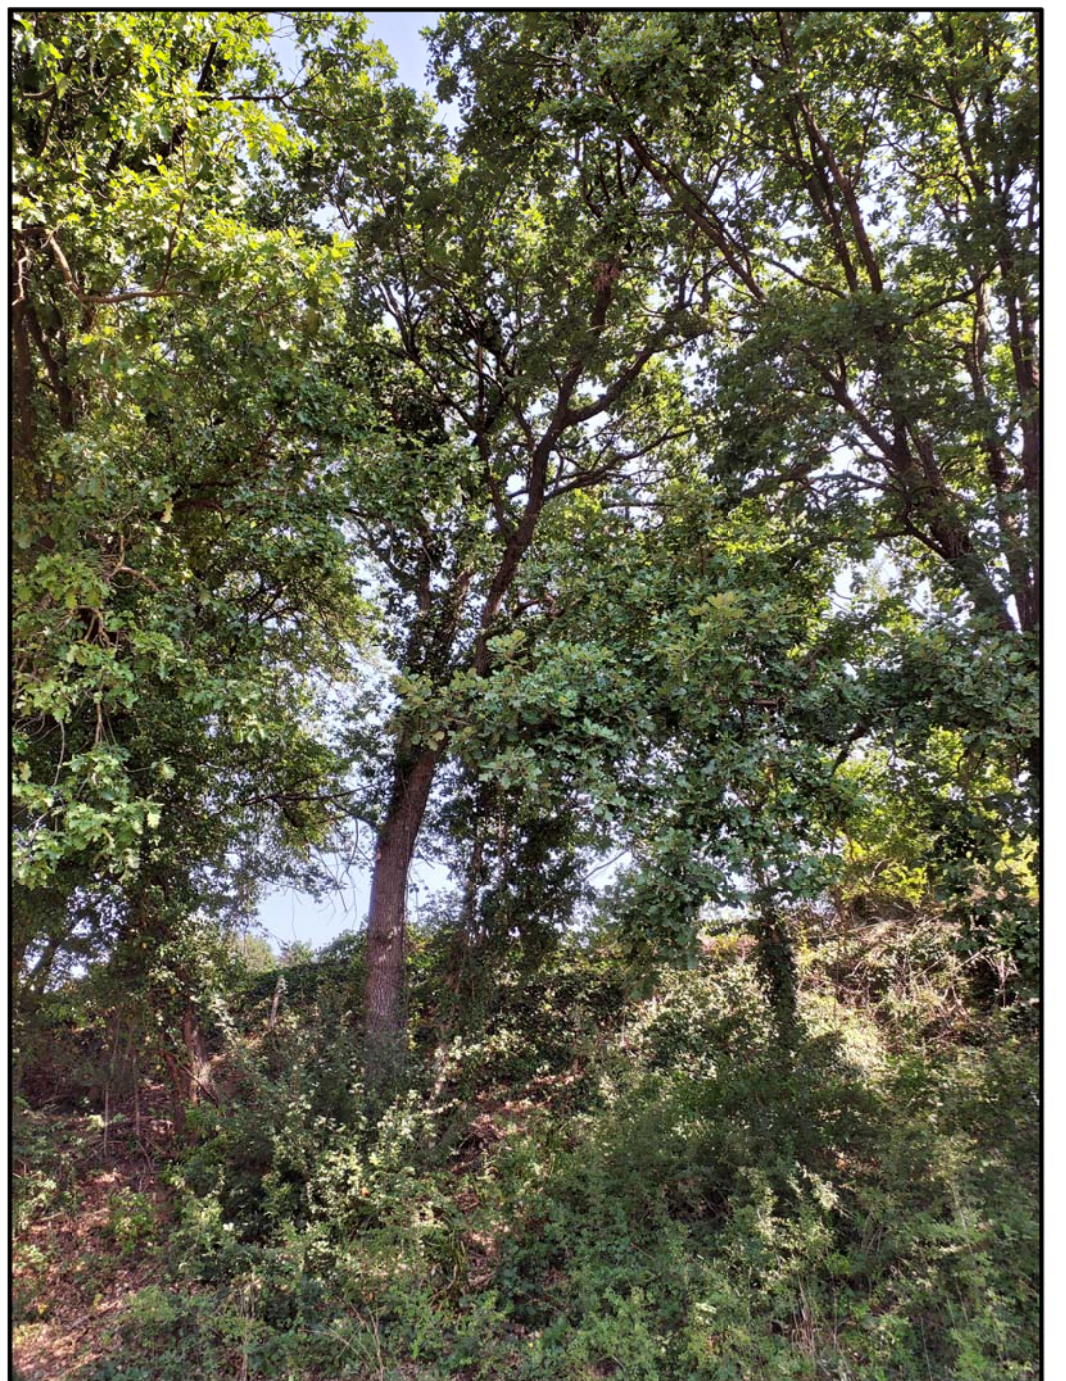


FOTO 2 - (P2) Quercus Frainetto Diametro 48 cm



FOTO 3 - (P3) Quercus Frainetto Diametro 45 cm

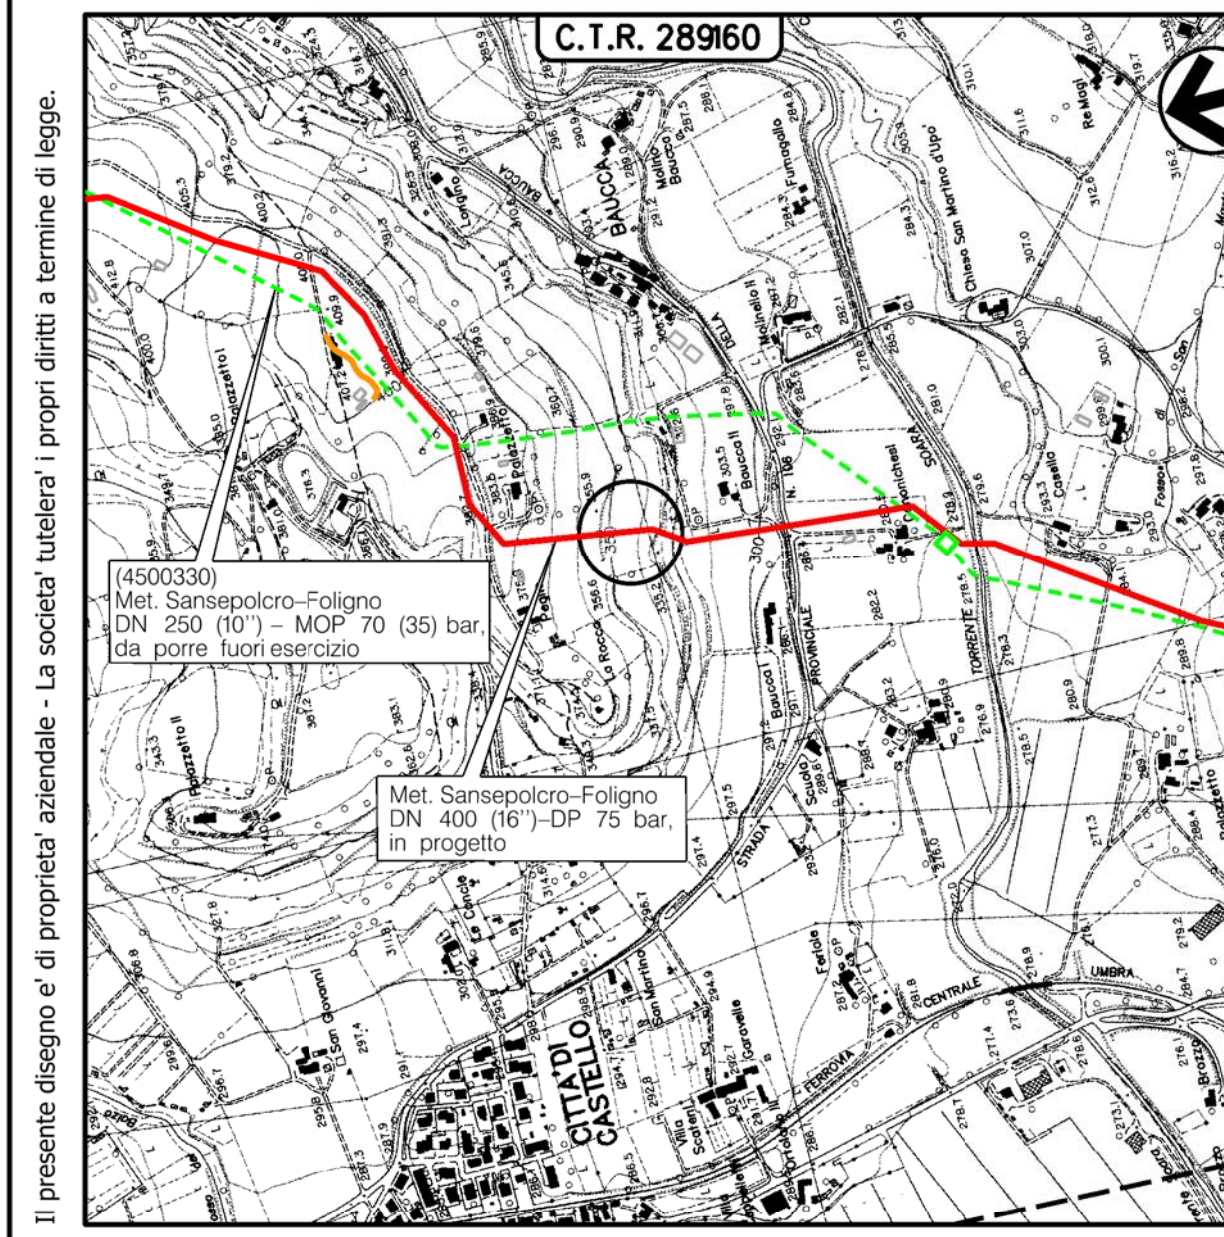


FOTO 4 - (P4) Quercus Frainetto Diametro 34 cm

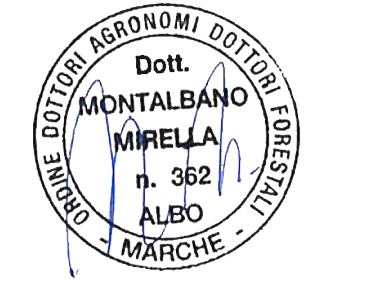


FOTO 5 - (P5) Quercus Frainetto Diametro 25 cm
 FOTO 5 - (P6) Pioppo nero Diametro 25 cm
 FOTO 5 - (P7) Populus nigra Diametro 25 cm

DOCUMENTAZIONE FOTOGRAFICA



COROGRAFIA Scala 1:10000



Nel Comune di CITTA' DI CASTELLO (PG)

0	30/09/2021	EMISSIONE		IMBO	LUMINARI	MONTALBANO
Rev. Data	Descrizione		Disegn.	Contr.	Approv.	
Proprietario	Progettista		Disegno		P-CENS-33	
Metanodotto:			Revisione		0	
Sansepolcro - Foligno DN 400 (16'') - DP 75 bar e Opere Connesse			Comm.		NR/20047	
PLANIMETRIA CATASTALE CENSIMENTO PRELIMINARE TAGLIO PIANTE			Cod.tec.			
			Scala		1:2000	