

LEGENDA



AREE OCCUPAZIONI LAVORI



METANODOTTO IN PROGETTO




METANODOTTI IN ESERCIZIO



METANODOTTI IN DISMISSIONE



METANODOTTI IN PROGETTO SU ALTRA OPERA

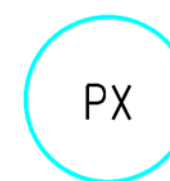

UBICAZIONE PIANTE

PLANIMETRIA 1:2000

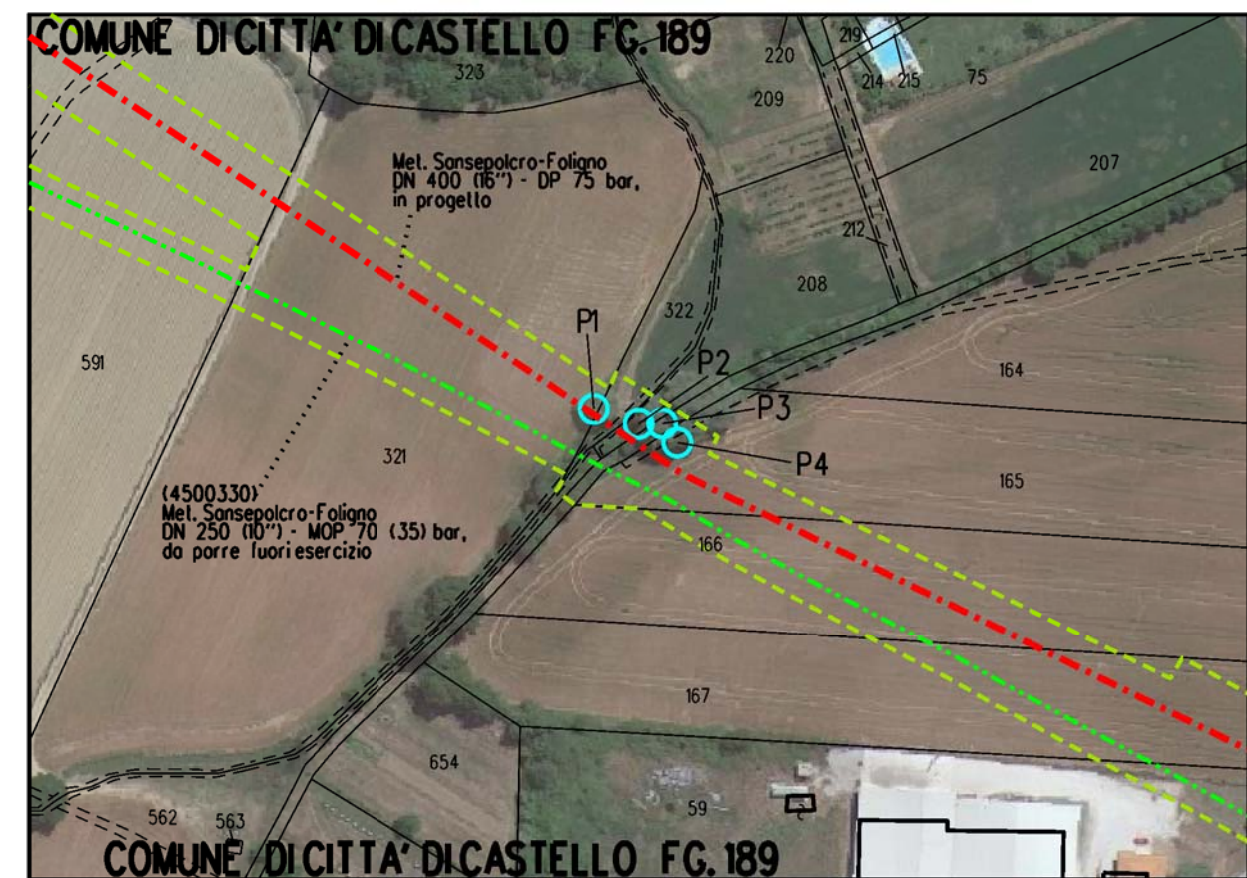


FOTO 1 - (P1) Salix alba Diametro 42 cm



FOTO 2 - (P2) Salix alba Diametro 58 cm


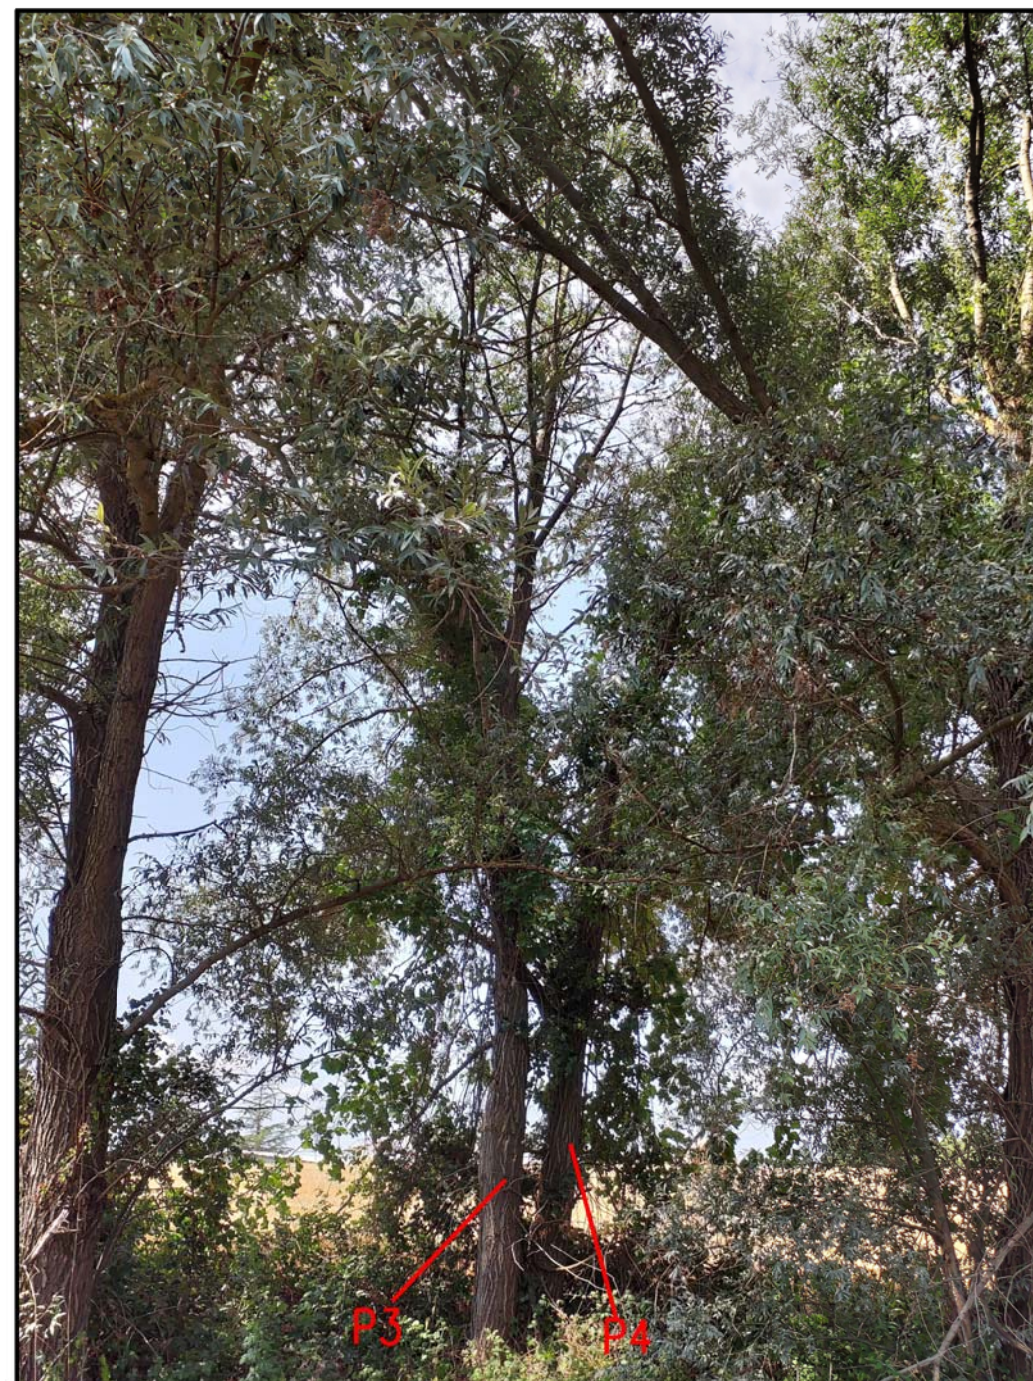



FOTO 3 - (P3-P4) Salix alba Diametro 26-21cm

DOCUMENTAZIONE FOTOGRAFICA

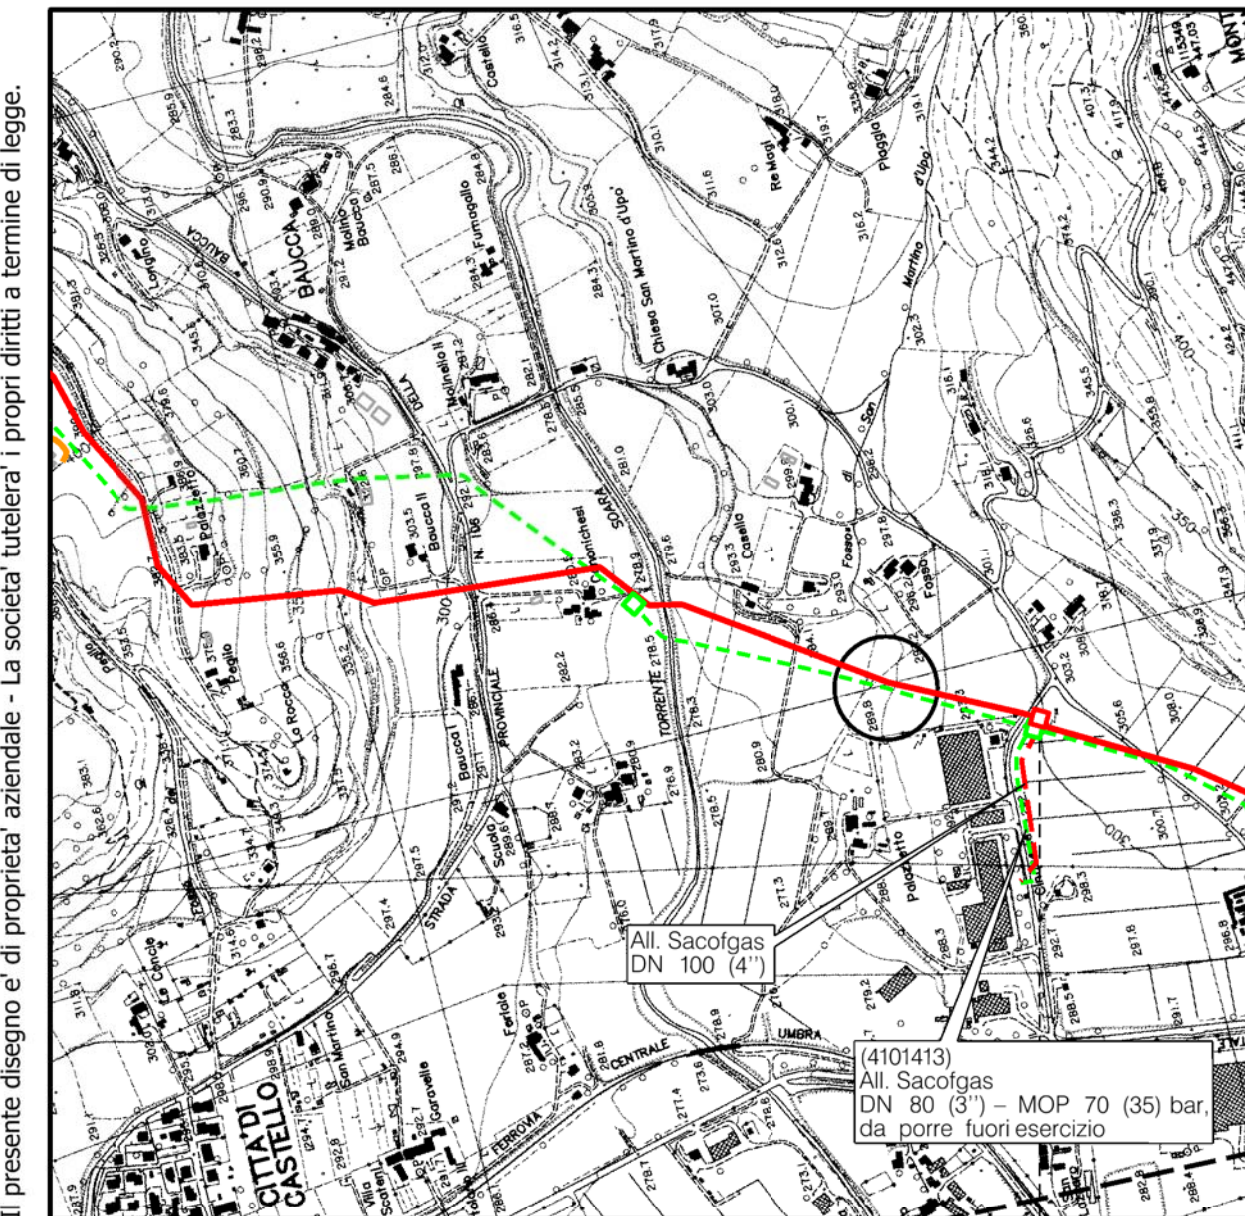

COROGRAFIA Scala 1:10000

Nel Comune di CITTA' DI CASTELLO (PG)

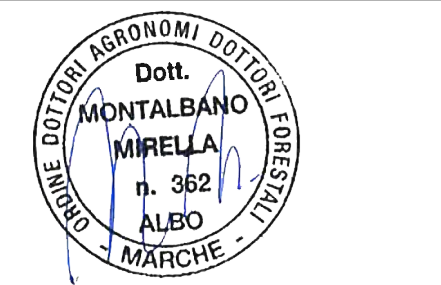

0	30/09/2021	EMISSIONE		ITEMBO	LUMINARI	MONTALBANO
Rev.	Data	Descrizione		Disegn.	Contr.	Approv.
Proprietario	Progettista		Disegno	P-CENS-36		
Metanodotto: Sansepolcro - Foligno DN 400 (16'') - DP 75 bar e Opere Connesse			Revisione	0		
			Comm.	NR/20047		
			Cod.tec.			
PLANIMETRIA CATASTALE CENSIMENTO PRELIMINARE TAGLIO PIANTE			Scala	1:2000		