




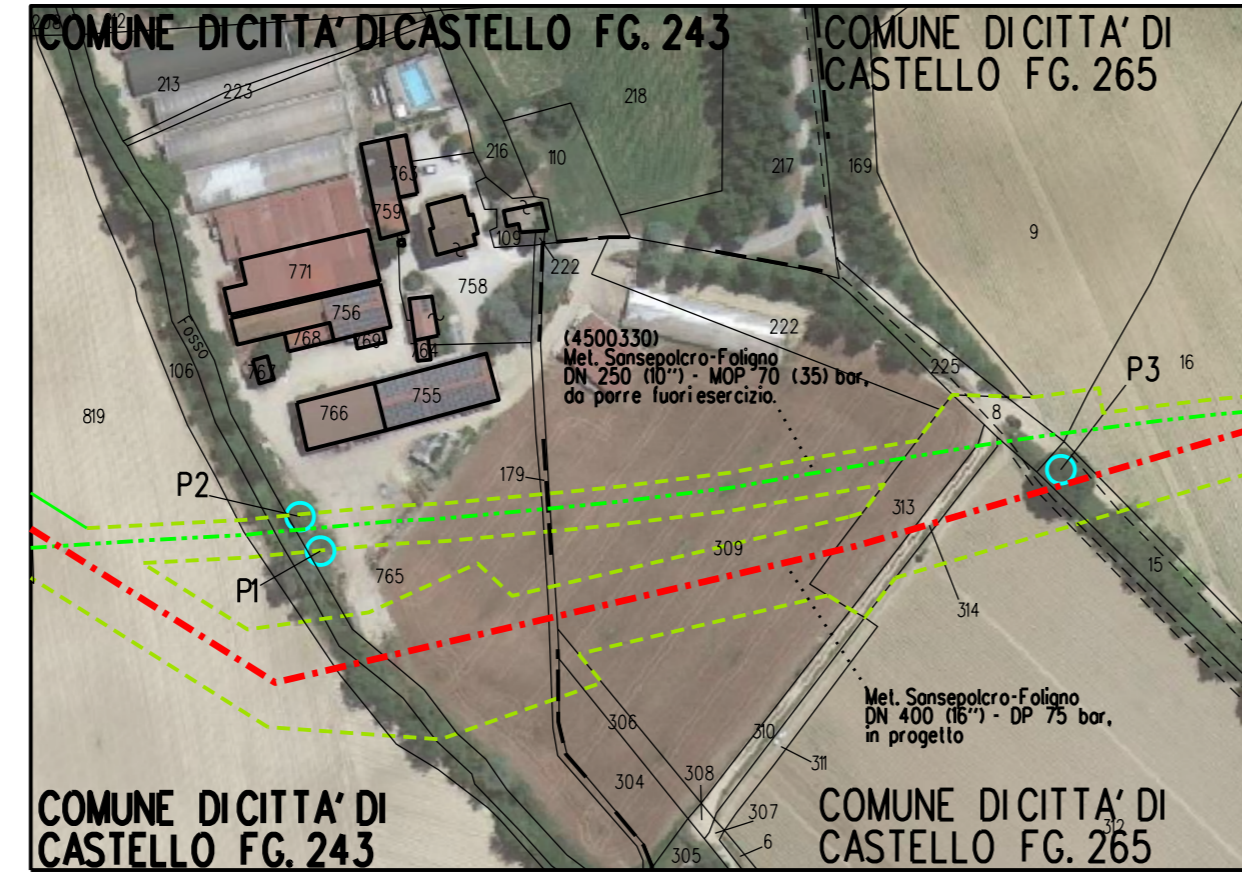


# LEGENDA

-  AREE OCCUPAZIONI LAVORI
-  METANODOTTO IN PROGETTO
-  METANODOTTI IN ESERCIZIO
-  METANODOTTI IN DISMISSIONE
-  METANODOTTI IN PROGETTO SU ALTRA OPERA
-  UBICAZIONE PIANTA

PLANIMETRIA 1:2000



# DOCUMENTAZIONE FOTOGRAFICA


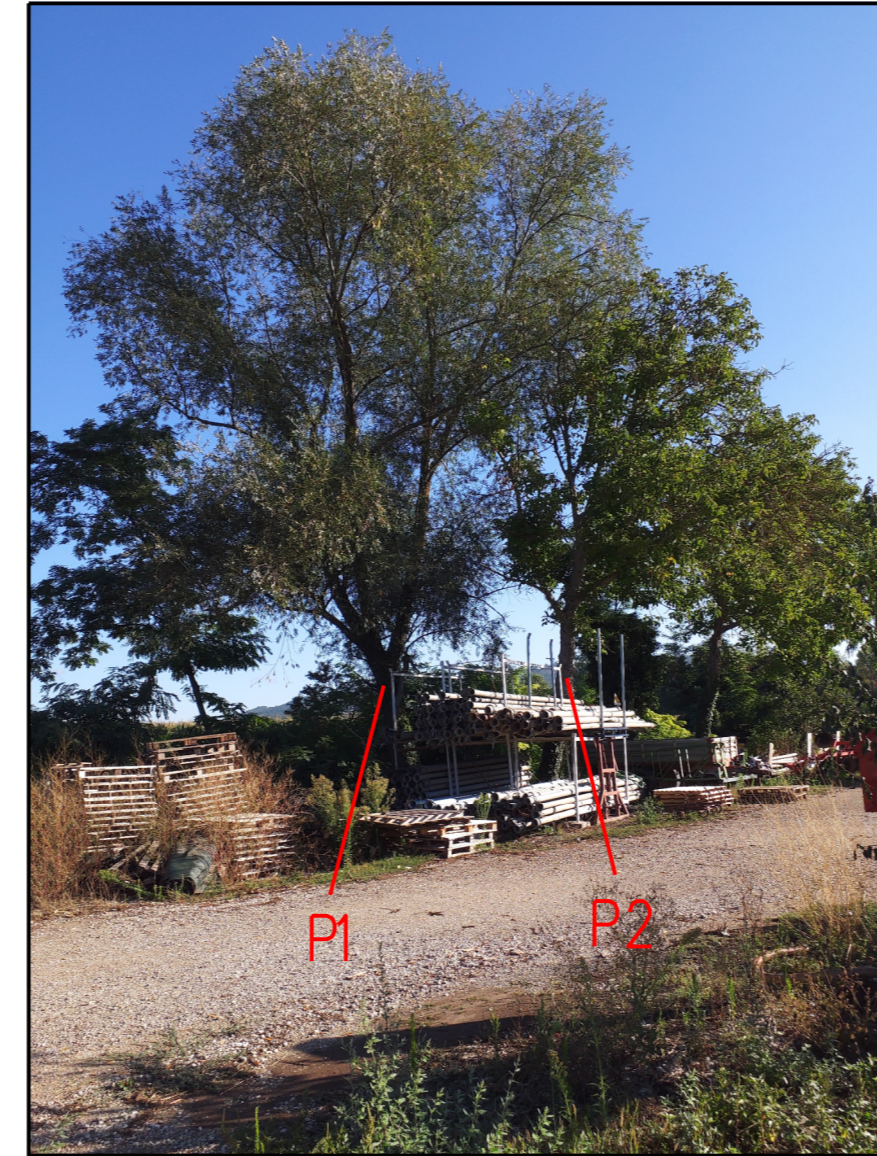



FOTO 1 - (P1) Salix alba Diametro 60 cm  
FOTO 1 - (P2) Juglans regia Diametro 41cm



FOTO 2 - (P3) Quercus pubescens Diametro 69 cm

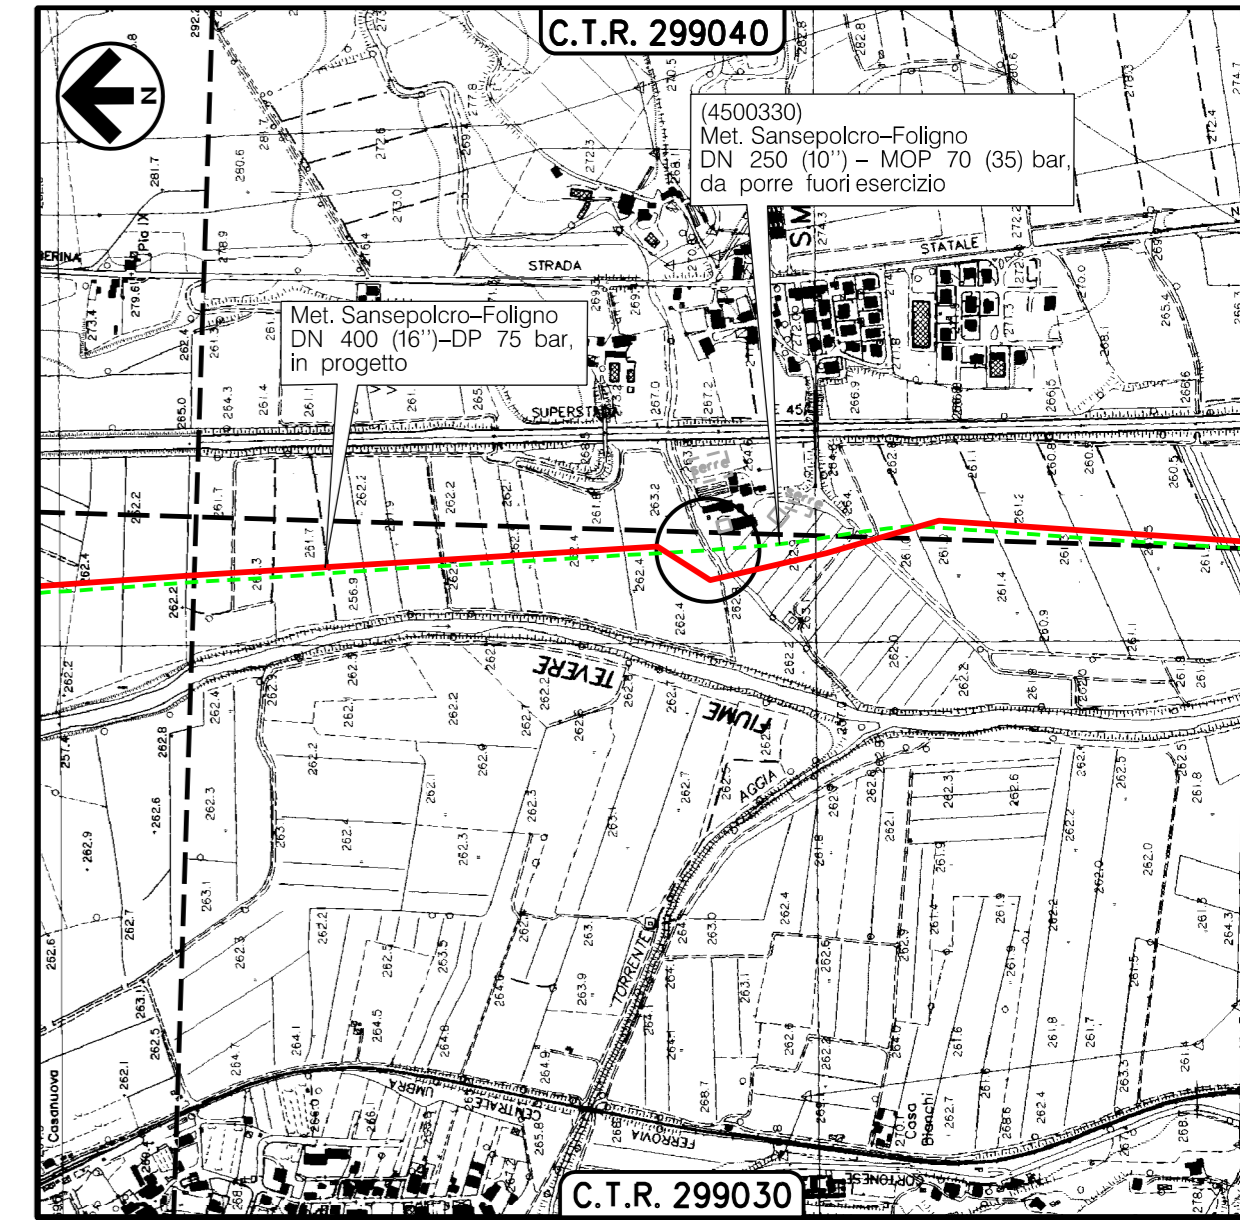

COROGRAFIA Scala 1:10000

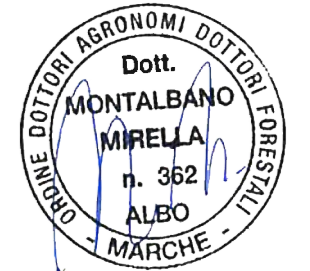

Nel Comune di CITTÀ DI CASTELLO (PG)

0	30/09/2021	EMISSIONE		EMBO	LUMINARI	MONTALBANO
Rev. Data	Descrizione		Disegn.	Contr.	Approv.	
Proprietario	Progettista		Disegno		P-CENS-41	
Metanodotto:			Revisione		0	
Sansepolcro - Foligno DN 400 (16'') - DP 75 bar e Opere Connesse			Comm.		NR/20047	
PLANIMETRIA CATASTALE CENSIMENTO PRELIMINARE TAGLIO PIANTE			Cod.tec.			
			Scala		1:2000	

Il presente disegno e' di proprieta' aziendale - La societa' tutelera' i propri diritti a termine di legge.