

LEGENDA



AREE DI OCCUPAZIONE LAVORI



METANODOTTO IN PROGETTO



METANODOTTI IN ESERCIZIO



METANODOTTI IN DISMISSIONE




METANODOTTI IN PROGETTO SU ALTRA OPERA

PX

Ubicazione Piante


PLANIMETRIA 1:2000

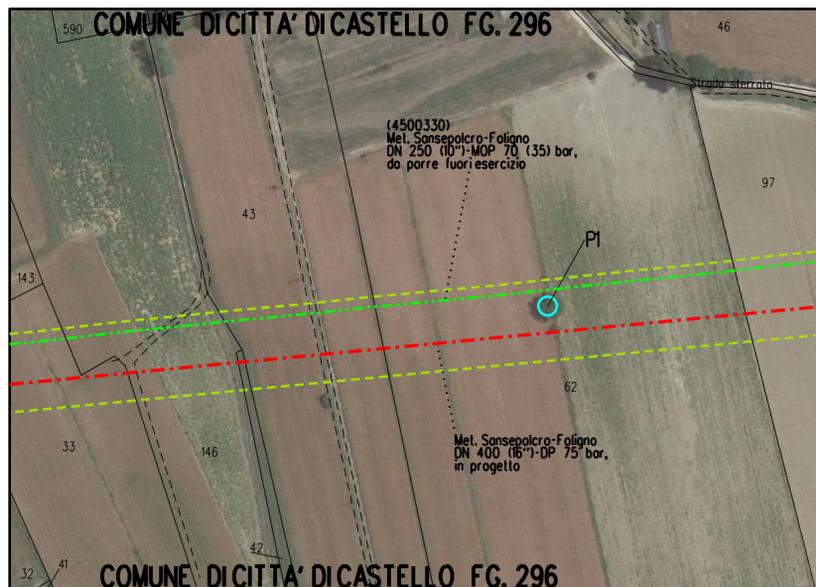

DOCUMENTAZIONE FOTOGRAFICA



FOTO 1 - (PX) Juglans regia Diametro 47 cm

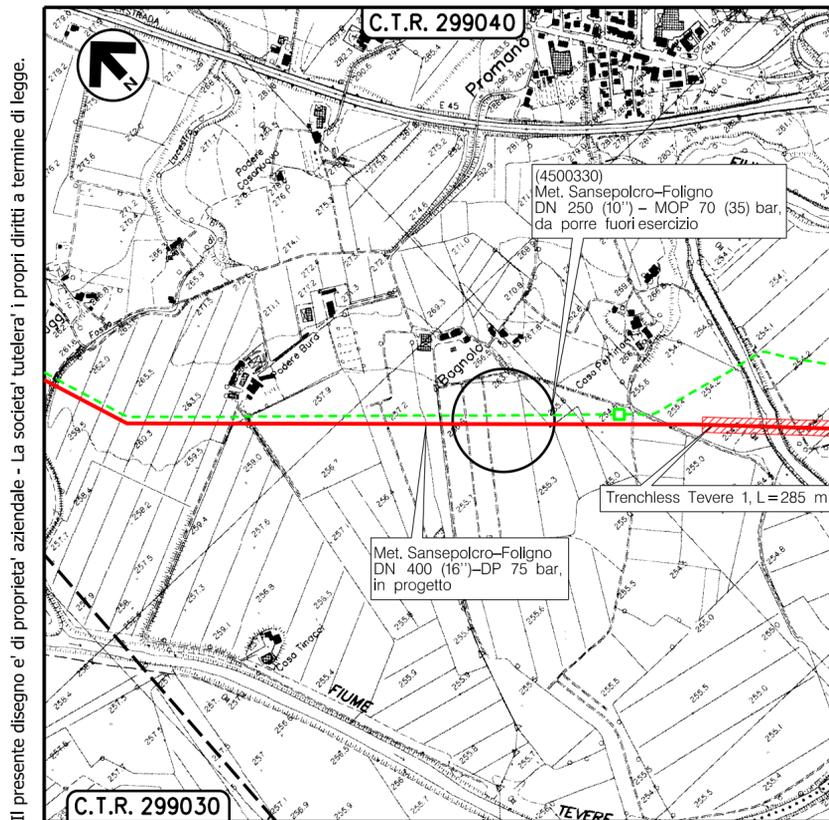

COROGRAFIA Scala 1:10000



Nel Comune di CITTA' DI CASTELLO (PG)

| Rev. | Data | Descrizione | Disegn. | Contr. | Approv. |
|--|------------|-------------|-------------|--------|----------------|
| 0 | 30/09/2021 | EMISSIONE | | | |
| Proprietario | | | Progettista | | Disegno |
| Metanodotto: Sansepolcro - Foligno DN 400 (16'') - DP 75 bar e Opere Connesse | | | | | Revisione 0 |
| | | | | | Comm. NR/20047 |
| | | | | | Cod.tec. |
| PLANIMETRIA CATASTALE CENSIMENTO PRELIMINARE TAGLIO PIANTE | | | | | Scala 1:2000 |