

# LEGENDA



AREE DI OCCUPAZIONE LAVORI



METANODOTTO IN PROGETTO



METANODOTTI IN ESERCIZIO



METANODOTTI IN DISMISSIONE




METANODOTTI IN PROGETTO SU ALTRA OPERA



Ubicazione Piante


PLANIMETRIA 1:2000

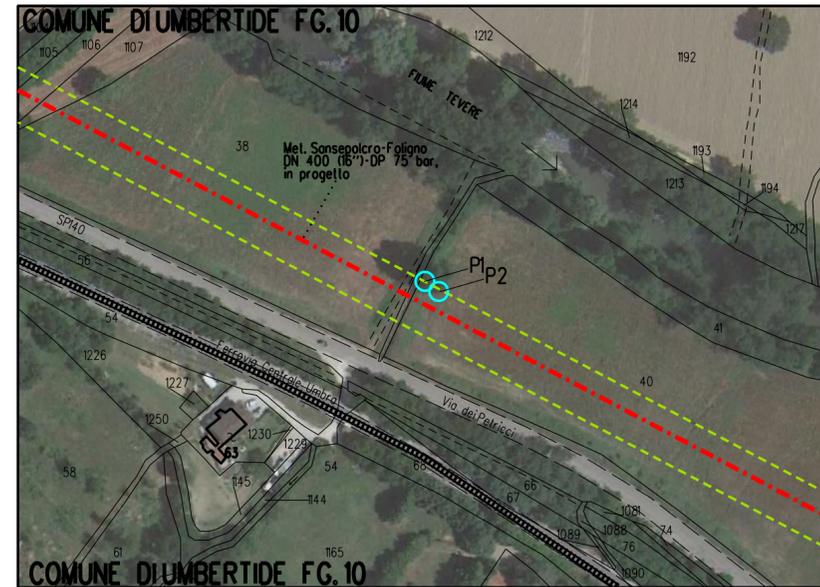

# DOCUMENTAZIONE FOTOGRAFICA



FOTO 1 - (P1-P2) Populus nigra var. Italica Diametro 64-58 cm

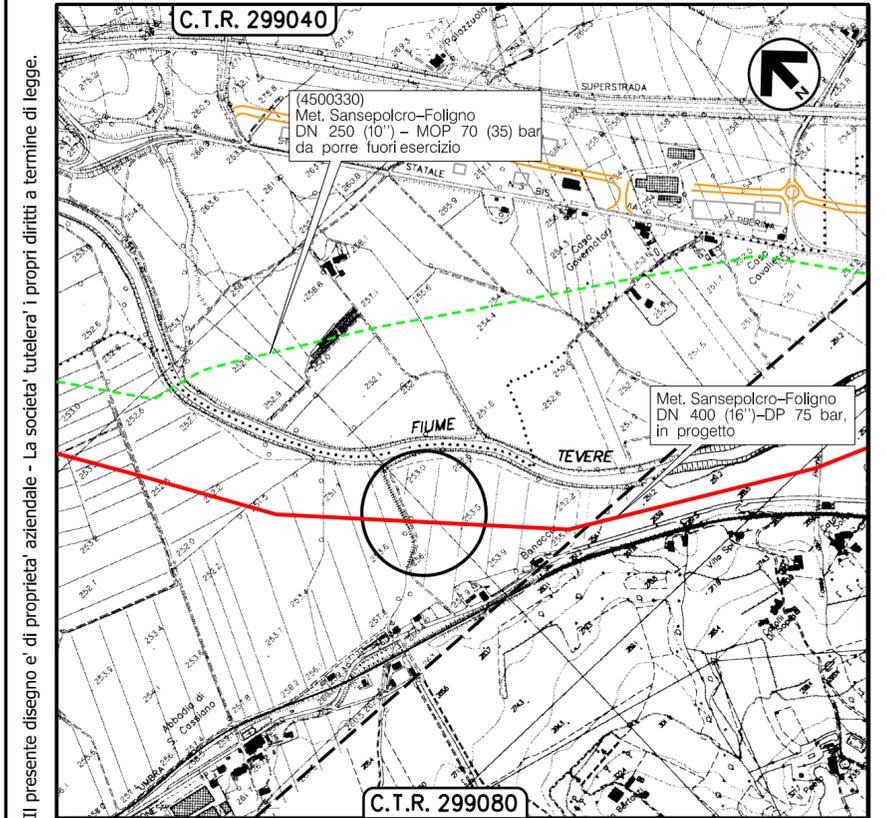

COROGRAFIA Scala 1:10000



Nel Comune di UMBERTIDE (PG)

0	30/09/2021	EMISSIONE	IMBO	LUMINARI	MONTALBANO	
Rev. Data	Descrizione			Disegn.	Contr.	Approv.
Proprietario	Progettista			Disegno		
				P-CENS-46		
Metanodotto: Sansepolcro - Foligno DN 400 (16'') - DP 75 bar e Opere Connesse				Revisione	0	
				Comm.	NR/20047	
				Cod.tec.		
PLANIMETRIA CATASTALE CENSIMENTO PRELIMINARE TAGLIO PIANTE				Scala	1:2000	

Il presente disegno e' di proprieta' aziendale - La societa' tutelera' i propri diritti a termine di legge.