




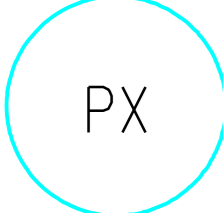
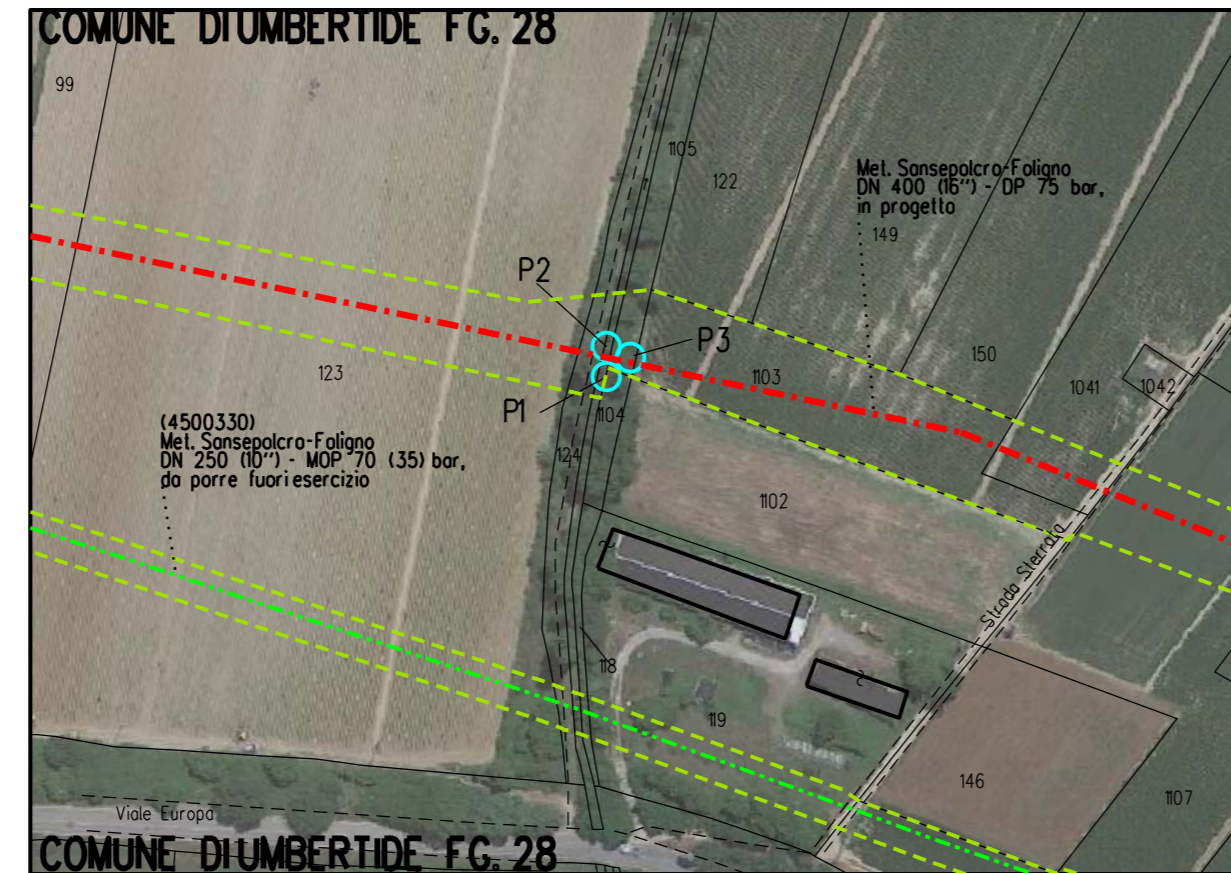


# LEGENDA

-  AREE OCCUPAZIONI LAVORI
-  METANODOTTO IN PROGETTO
-  METANODOTTI IN ESERCIZIO
-  METANODOTTI IN DISMISSIONE
-  METANODOTTI IN PROGETTO SU ALTRA OPERA
-  UBICAZIONE PIANTA

PLANIMETRIA 1:2000



# DOCUMENTAZIONE FOTOGRAFICA

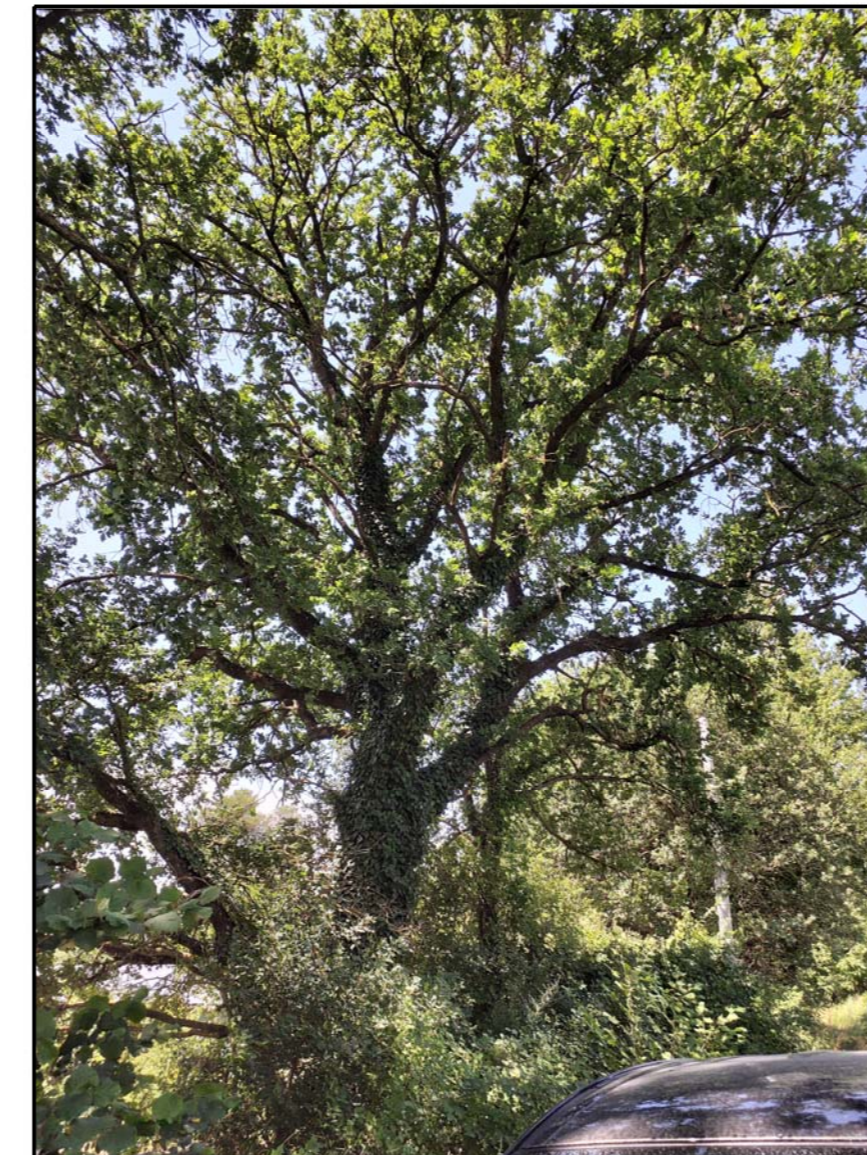


FOTO 1 - (P1) Quercus Frainetto Diametro 92 cm


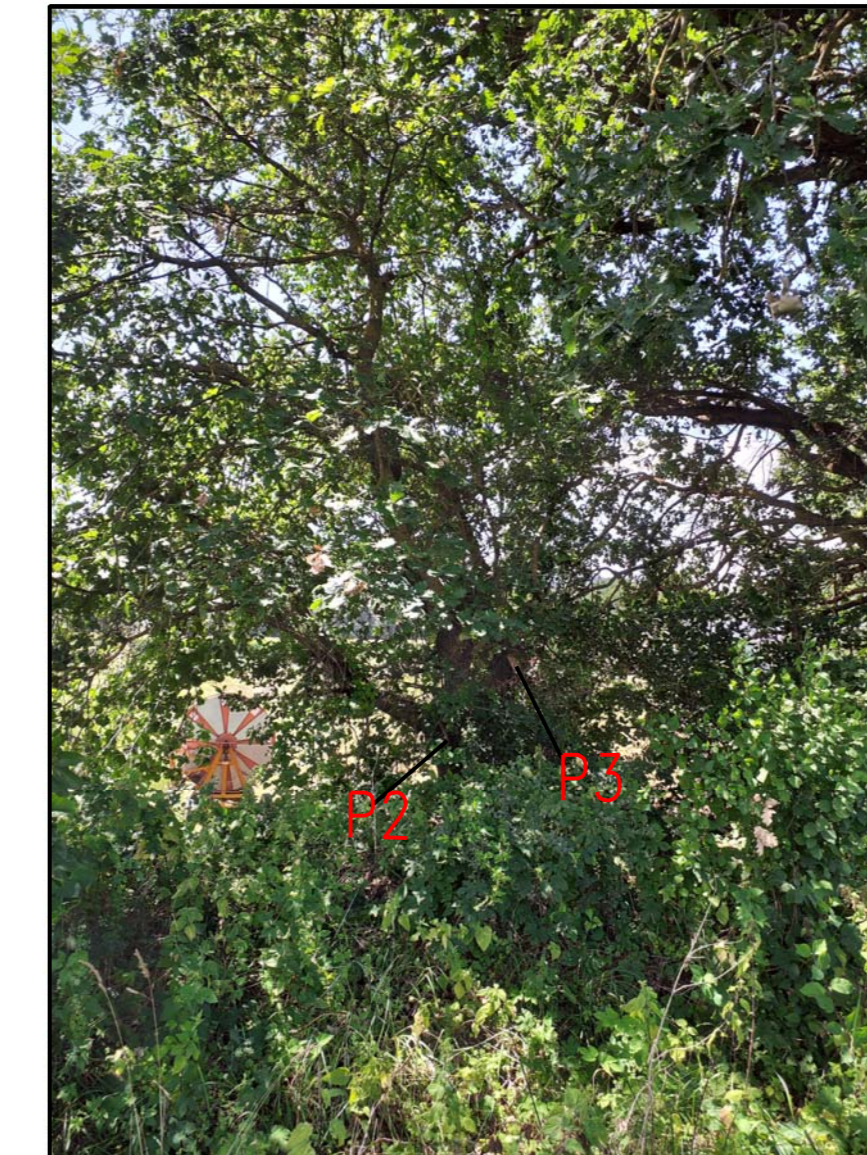




FOTO 2 - (P2-P3) Quercus Pubescens Diametro 23 cm



COROGRAFIA Scala 1:10000

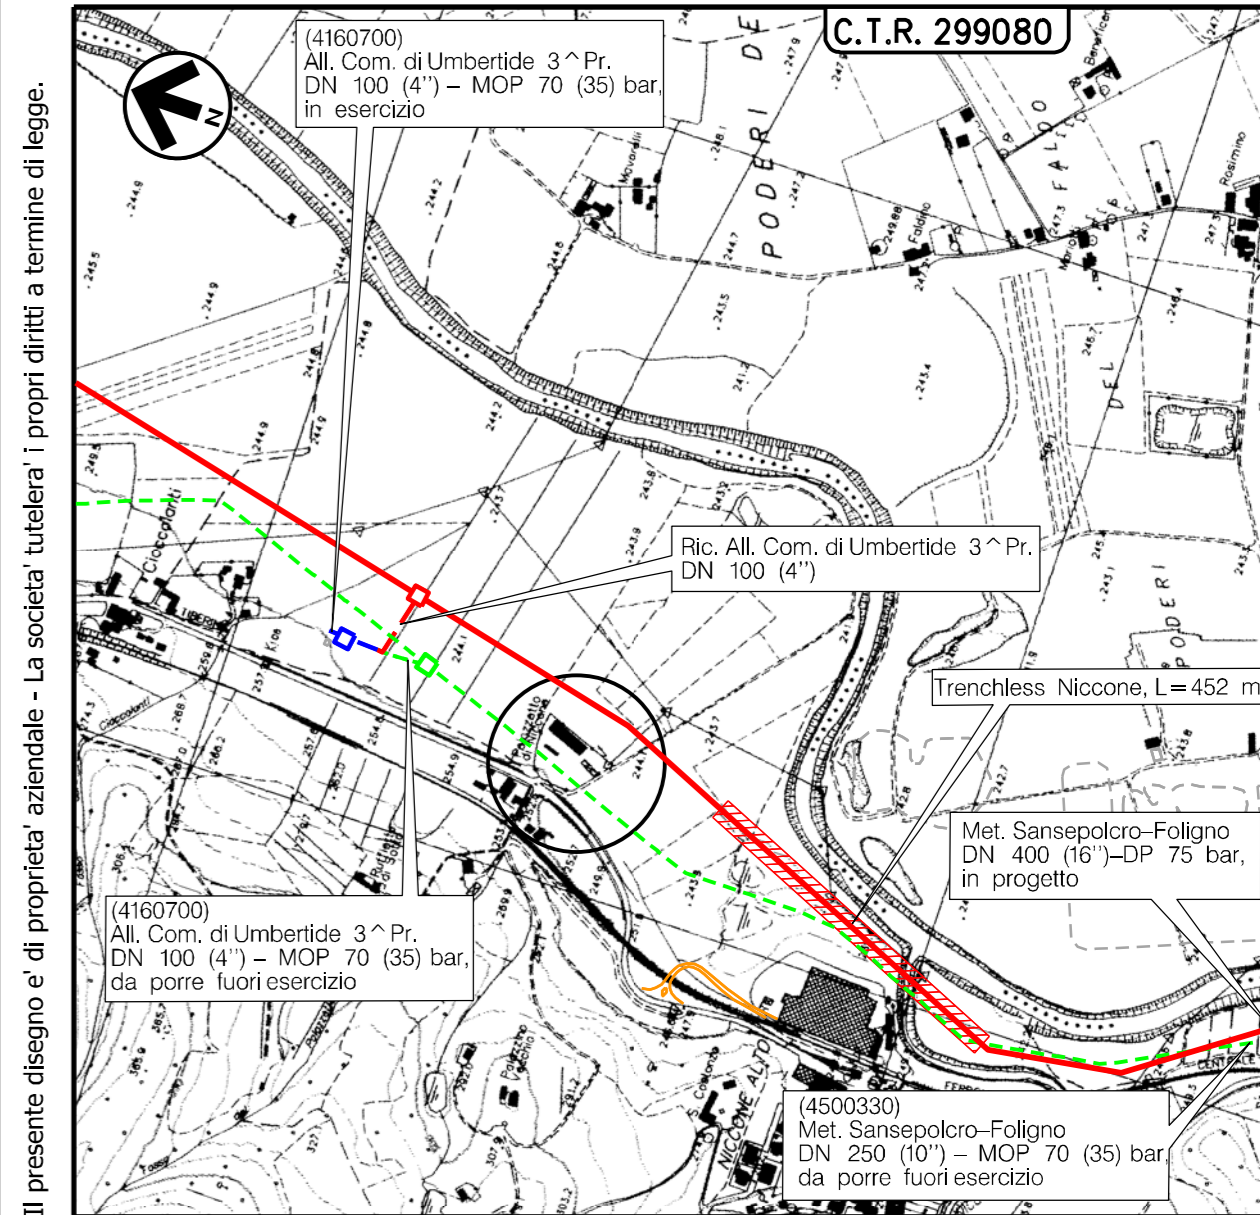

Nei Comuni di UMBERTIDE (PG)

0	30/09/2021	EMISSIONE		EMBO	LUMINARI	MONTALBANO
Rev.	Data	Descrizione		Disegn.	Contr.	Approv.
Proprietario	Progettista		Disegno		P-CENS-52	
				Revisione		0
Metanodotto: Sansepolcro - Foligno DN 400 (16'') - DP 75 bar e Opere Connesse				Comm.		NR/20047
PLANIMETRIA CATASTALE CENSIMENTO PRELIMINARE TAGLIO PIANTE				Cod.tec.		
				Scala		1:2000

Il presente disegno e' di proprieta' aziendale - La societa' tutelera' i propri diritti a termine di legge.