

# LEGENDA



AREE OCCUPAZIONI LAVORI



METANODOTTO IN PROGETTO




METANODOTTI IN ESERCIZIO



METANODOTTI IN DISMISSIONE




METANODOTTI IN PROGETTO SU ALTRA OPERA

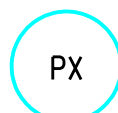

UBICAZIONE PIANTA


PLANIMETRIA 1:2000

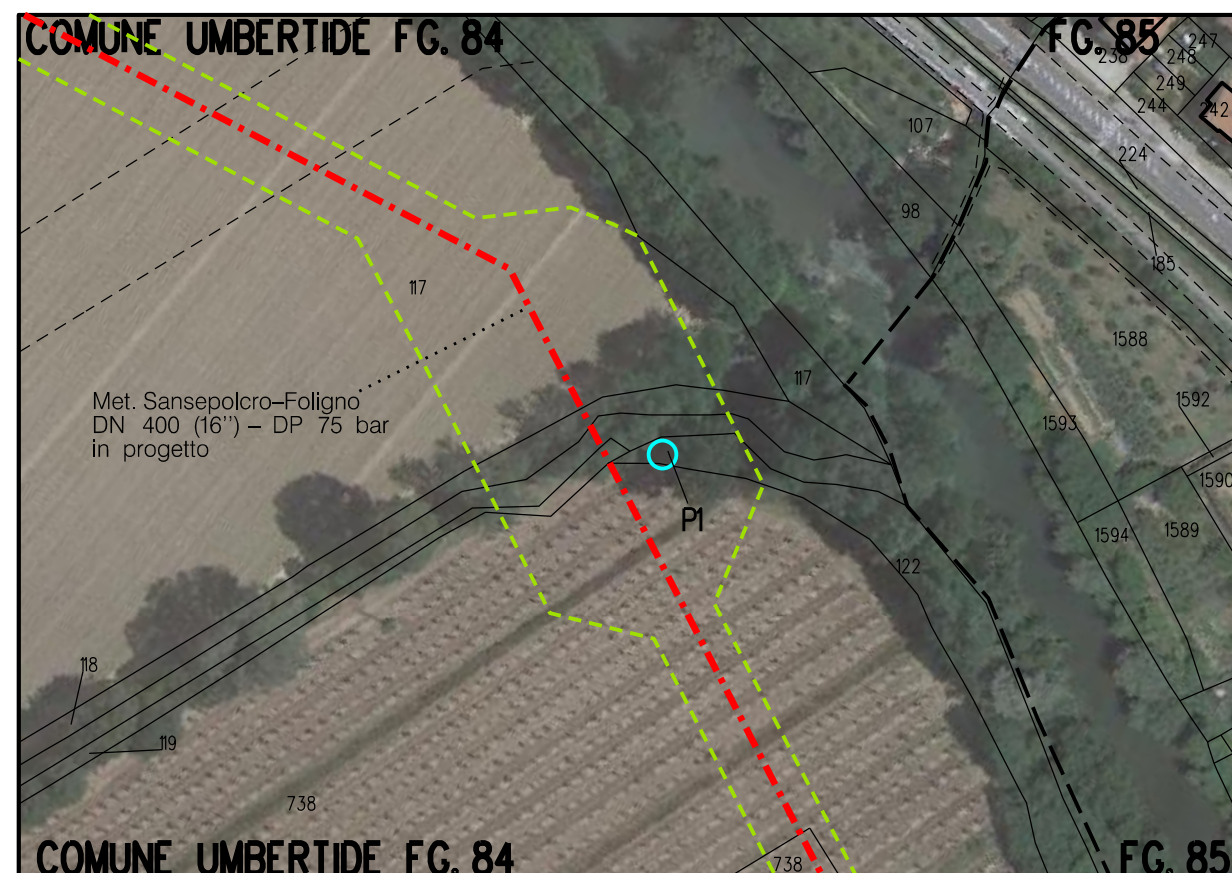

# DOCUMENTAZIONE FOTOGRAFICA



FOTO 1 - (P1) Quercus pubescens Diametro 109 cm

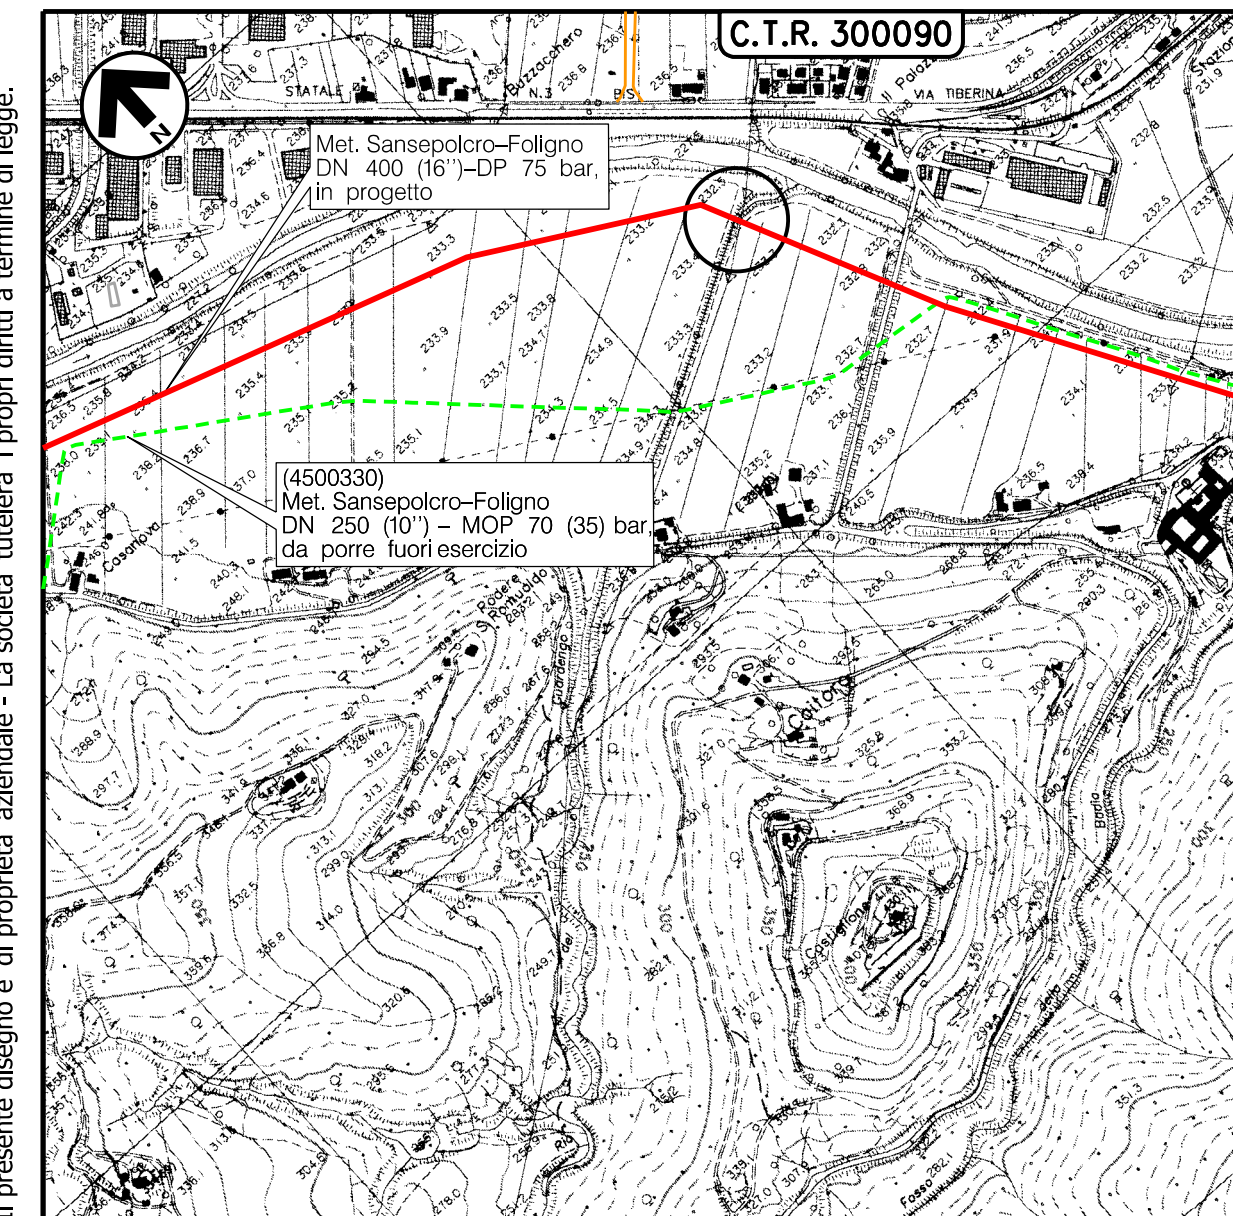

COROGRAFIA Scala 1:10000

Nei Comuni di UMBERTIDE (PG)



0	30/09/2021	EMISSIONE		TEMBO	LUMINARI	MONTALBANO
Rev.	Data	Descrizione		Disegn.	Contr.	Approv.
Proprietario		Progettista		Disegno		
				P-CENS-57		
Metanodotto:				Revisione		
Sansepolcro - Foligno				0		
DN 400 (16'') - DP 75 bar				Comm. NR/20047		
e Opere Connesse				Cod.tec.		
PLANIMETRIA CATASTALE				Scala		
CENSIMENTO PRELIMINARE TAGLIO PIANTE				1:2000		