

LEGENDA



AREE DI OCCUPAZIONE LAVORI



METANODOTTO IN PROGETTO



METANODOTTI IN ESERCIZIO



METANODOTTI IN DISMISSIONE




METANODOTTI IN PROGETTO SU ALTRA OPERA



Ubicazione Piante

PLANIMETRIA 1:2000

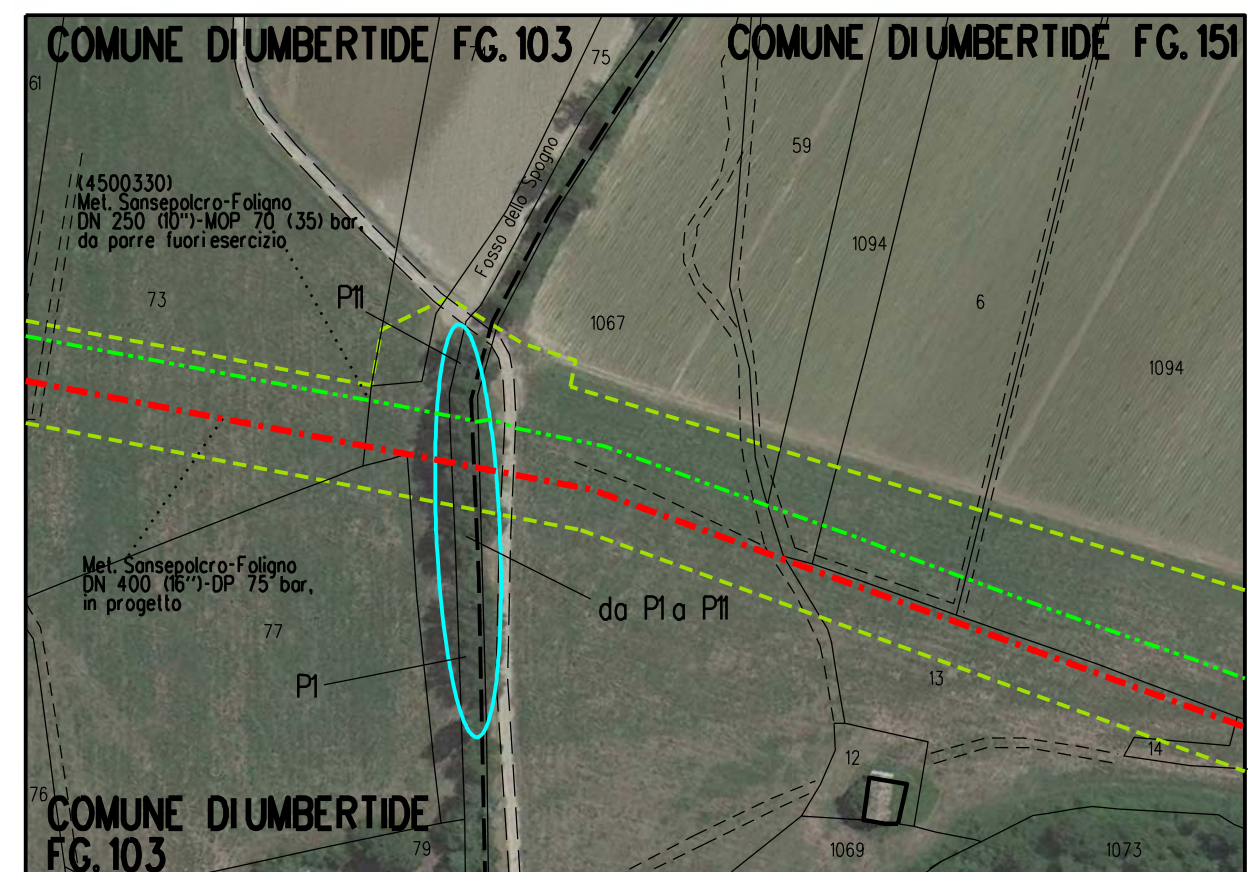

DOCUMENTAZIONE FOTOGRAFICA




FOTO 1 - (P1) Salix alba Diametro 33 cm



FOTO 2 - (P2) Juglans regia Diametro 40



FOTO 2 - (P2) Juglans regia Diametro 40

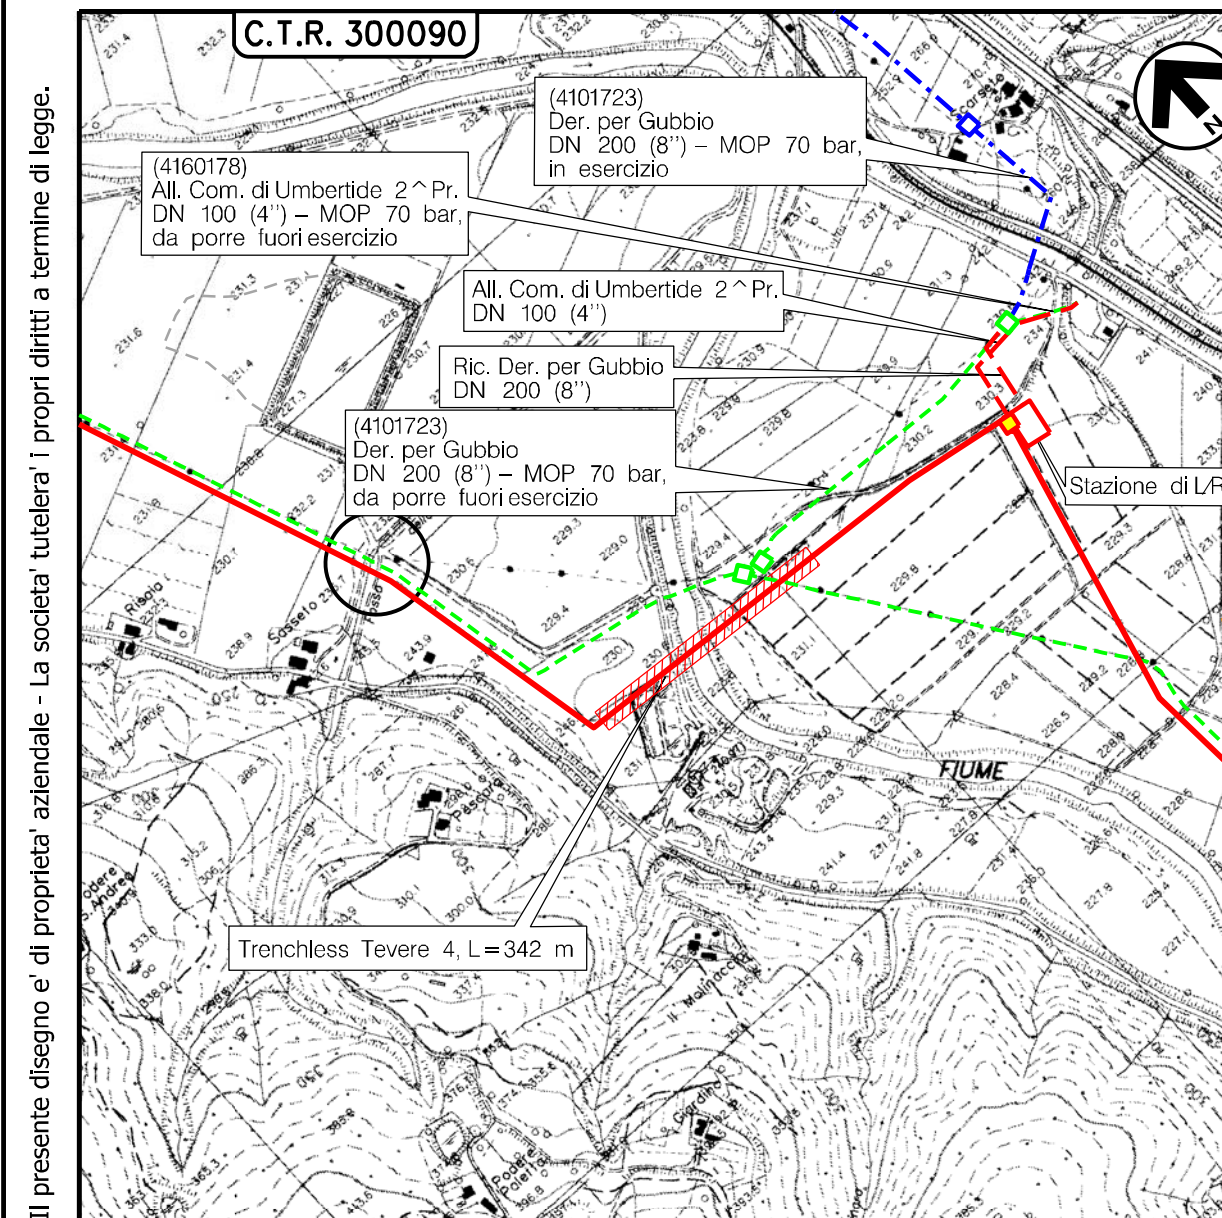

COROGRAFIA Scala 1:10000



Nel Comune di UMBERTIDE (PG)

0	30/09/2021	EMISSIONE		TEMBO	LUMINARI	MONTALBANO	
Rev.	Data	Descrizione		Disegn.	Contr.	Approv.	
Proprietario		Progettista		Disegno	P-CENS-58		
Metanodotto:	Sansepolcro - Foligno DN 400 (16'') - DP 75 bar e Opere Connesse					Revisione	0
						Comm.	NR/20047
						Cod.tec.	
PLANIMETRIA CATASTALE CENSIMENTO PRELIMINARE TAGLIO PIANTE						Scala	1:2000