

LEGENDA



AREE DI OCCUPAZIONE LAVORI



METANODOTTO IN PROGETTO




METANODOTTI IN ESERCIZIO



METANODOTTI IN DISMISSIONE




METANODOTTI IN PROGETTO SU ALTRA OPERA

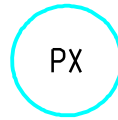

Ubicazione Piante


PLANIMETRIA 1:2000

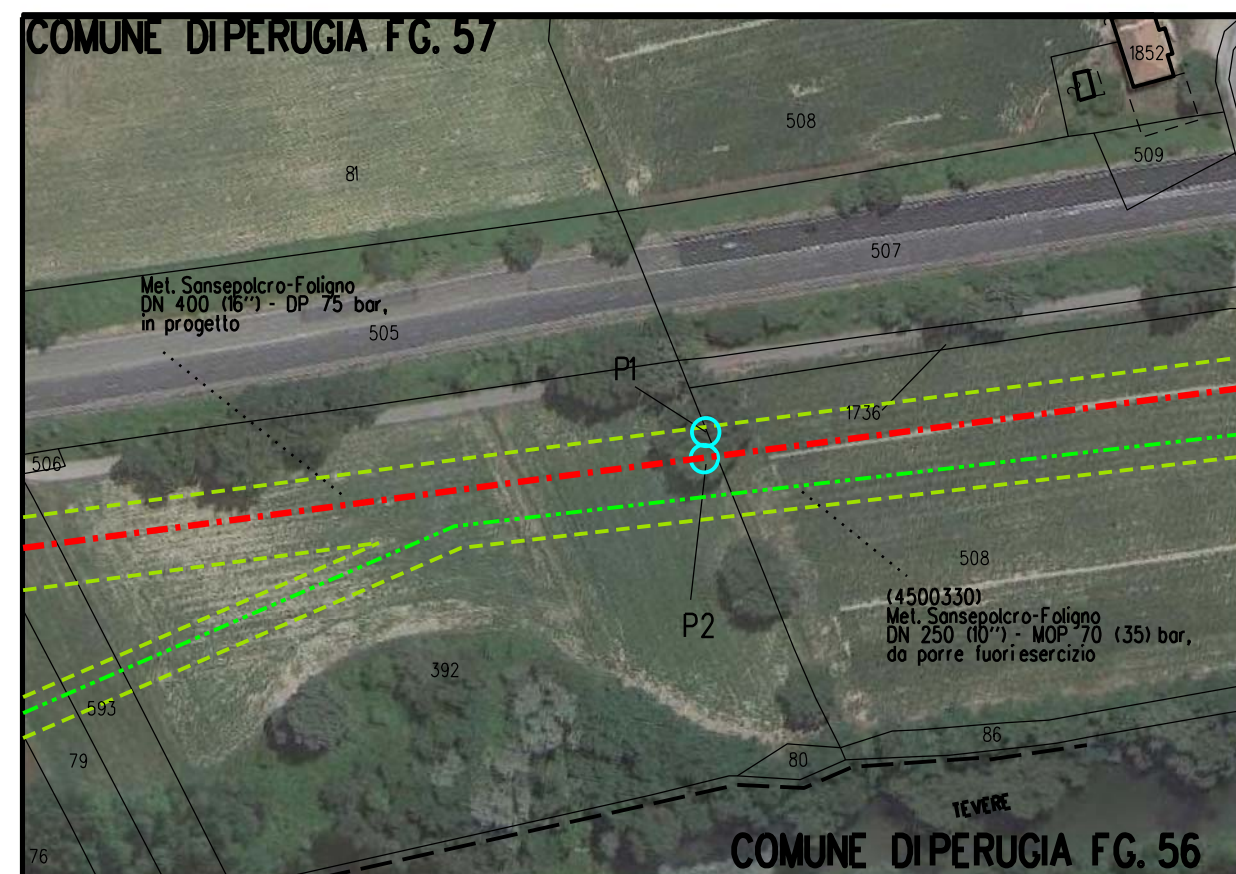

DOCUMENTAZIONE FOTOGRAFICA




FOTO 1 - (P1-P2) Quercus pubescens Diametro 80-77 cm

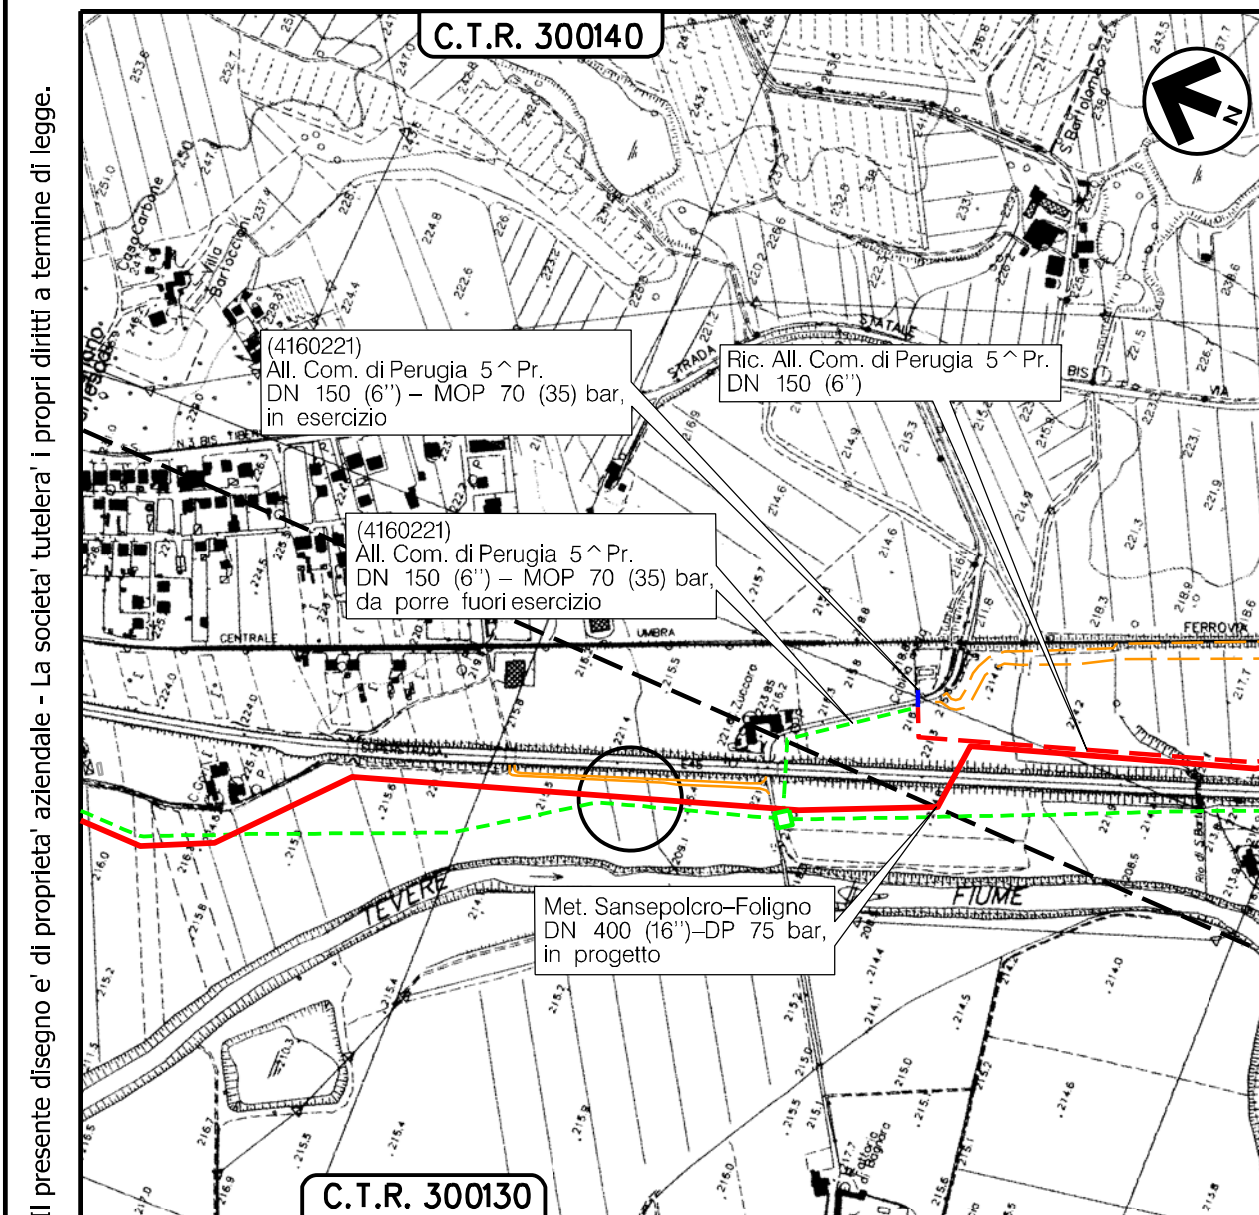

COROGRAFIA Scala 1:10000

Nel Comune di PERUGIA (PG)

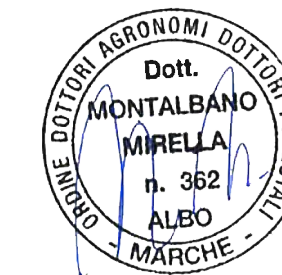

0	30/09/2021	EMISSIONE		TEMBO	LUMINARI	MONTALBANO
Rev.	Data	Descrizione		Disegn.	Contr.	Approv.
	Proprietario	Progettista		Disegno	P-CENS-65	
				Revisione	0	
	Metanodotto: Sansepolcro – Foligno DN 400 (16'') – DP 75 bar e Opere Connesse			Comm.	NR/20047	
	PLANIMETRIA CATASTALE CENSIMENTO PRELIMINARE TAGLIO PIANTE			Cod.tec.		
				Scala	1:2000	