

# LEGENDA



AREE DI OCCUPAZIONE LAVORI



METANODOTTO IN PROGETTO



METANODOTTI IN ESERCIZIO



METANODOTTI IN DISMISSIONE




METANODOTTI IN PROGETTO SU ALTRA OPERA

PX

Ubicazione Piante


PLANIMETRIA 1:2000

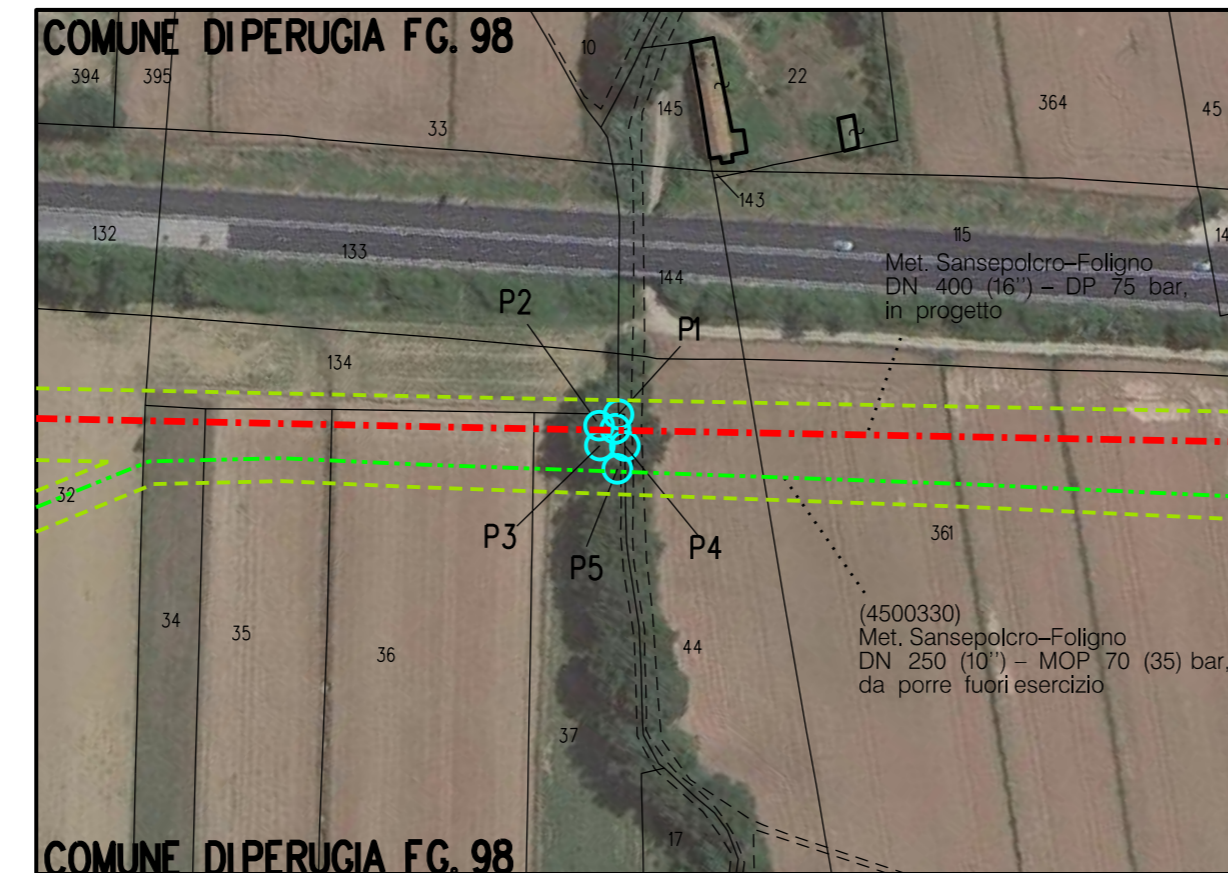

# DOCUMENTAZIONE FOTOGRAFICA



FOTO 1 - (P1-P2-P3-P4-P5) Quercus pubescens Diametro 70-57-60-80-54 cm

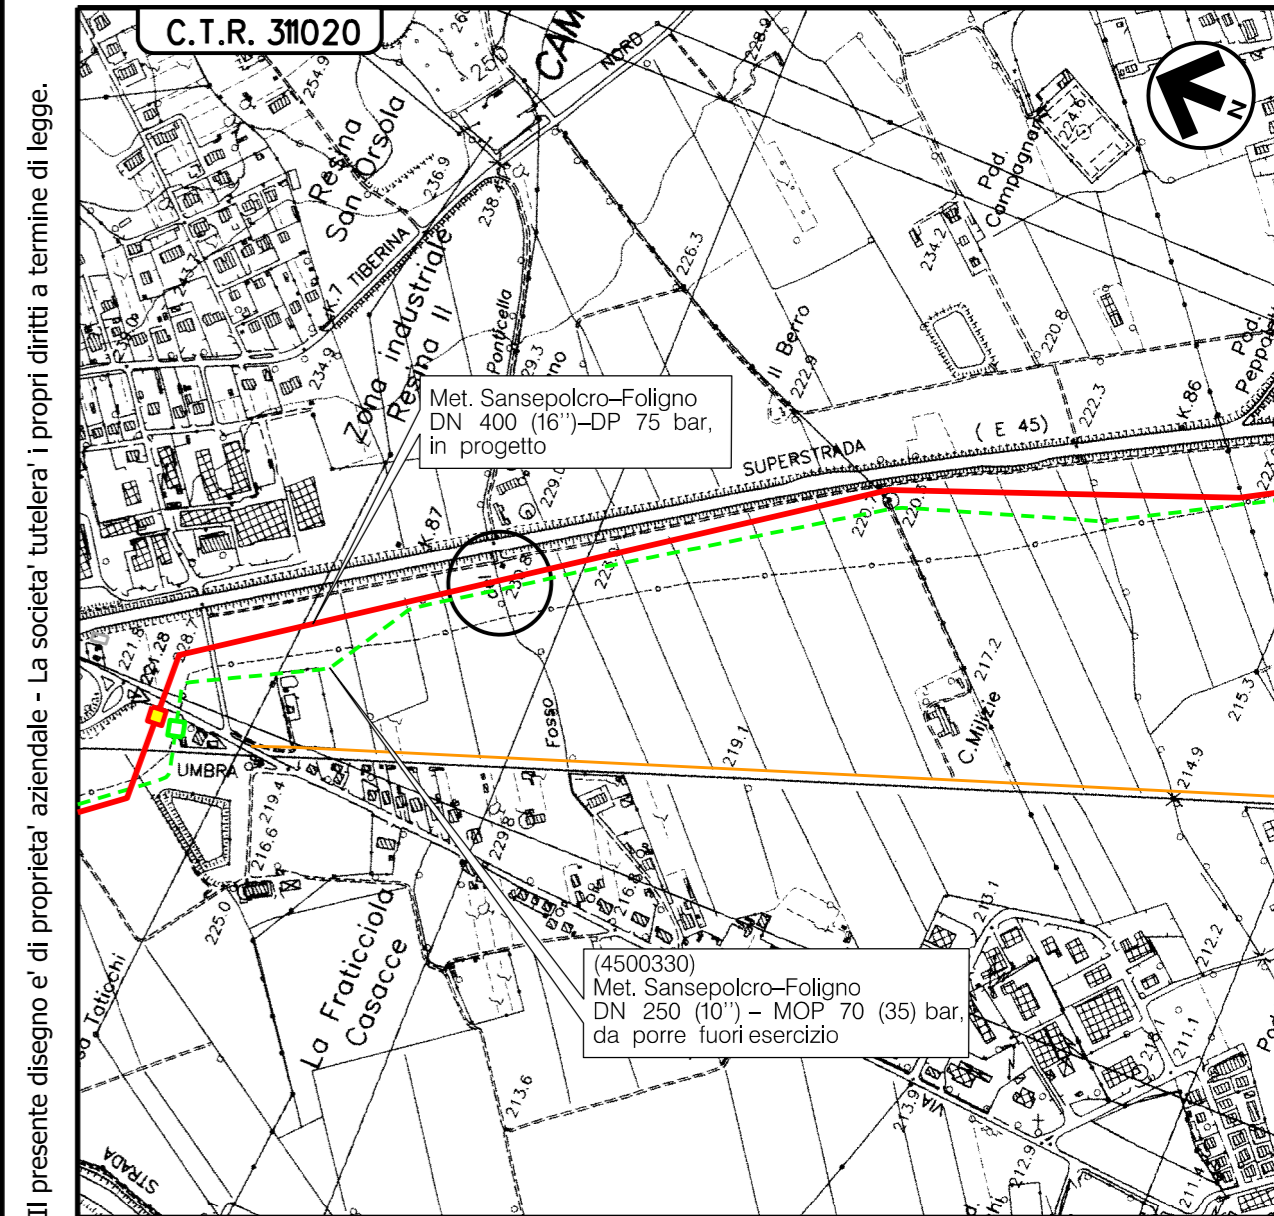

COROGRAFIA Scala 1:10000

Nel Comune di PERUGIA (PG)



Rev.	Data	Descrizione	Disegn.	Contr.	Approv.
0	30/09/2021	EMISSIONE			
			Proprietario	Progettista	Disegno
					P-CENS-66
		Metanodotto: Sansepolcro - Foligno DN 400 (16'') - DP 75 bar e Opere Connesse		Revisione	0
				Comm.	NR/20047
				Cod.tec.	
		PLANIMETRIA CATASTALE CENSIMENTO PRELIMINARE TAGLIO PIANTE		Scala	1:2000