

LEGENDA



AREE OCCUPAZIONI LAVORI



METANODOTTO IN PROGETTO



METANODOTTI IN ESERCIZIO



METANODOTTI IN DISMISSIONE



METANODOTTI IN PROGETTO SU ALTRA OPERA



UBICAZIONE PIANTE

PLANIMETRIA 1:2000

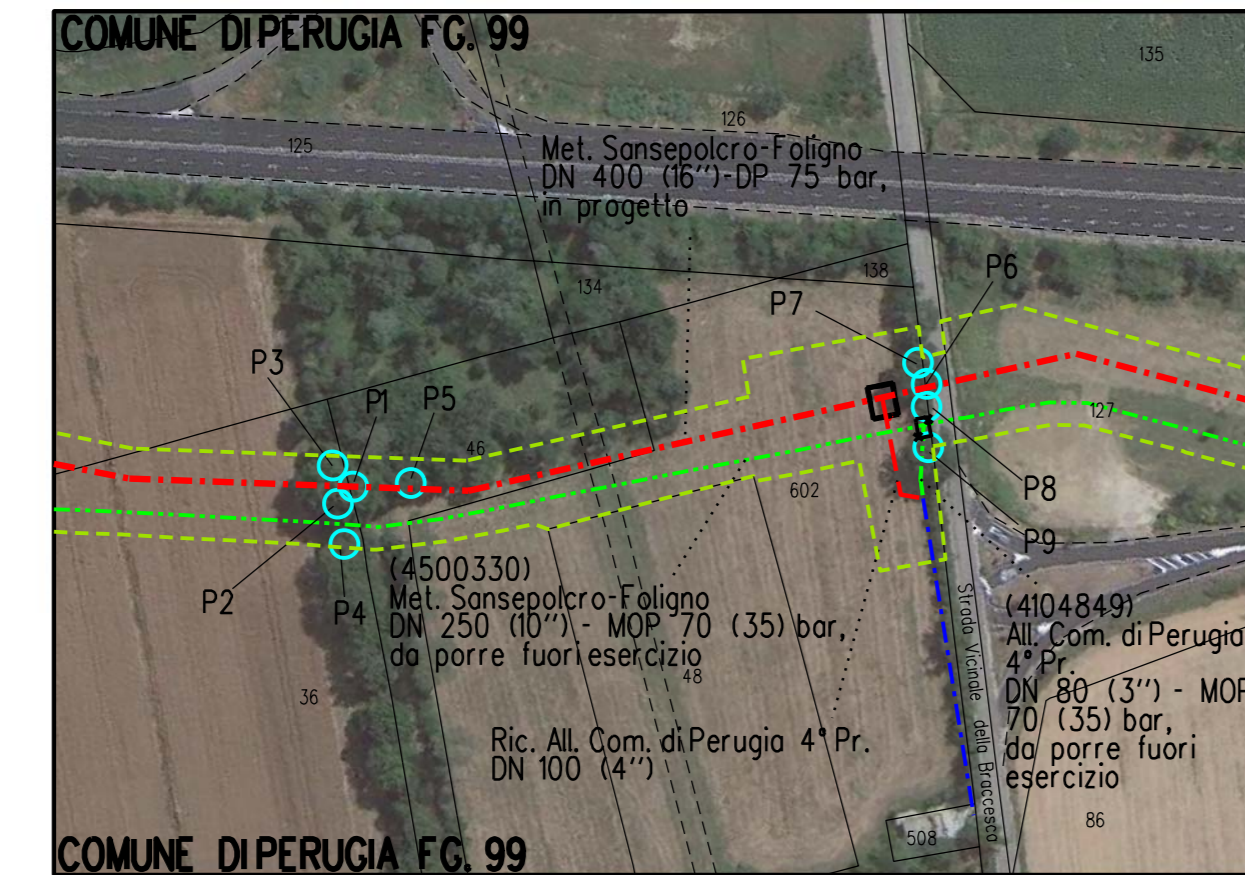


FOTO 1 - (P1-P2-P3) Quercus pubescens Diametro 99-30-20 cm



FOTO 2 - (P4) Quercus ilex Diametro 35 cm

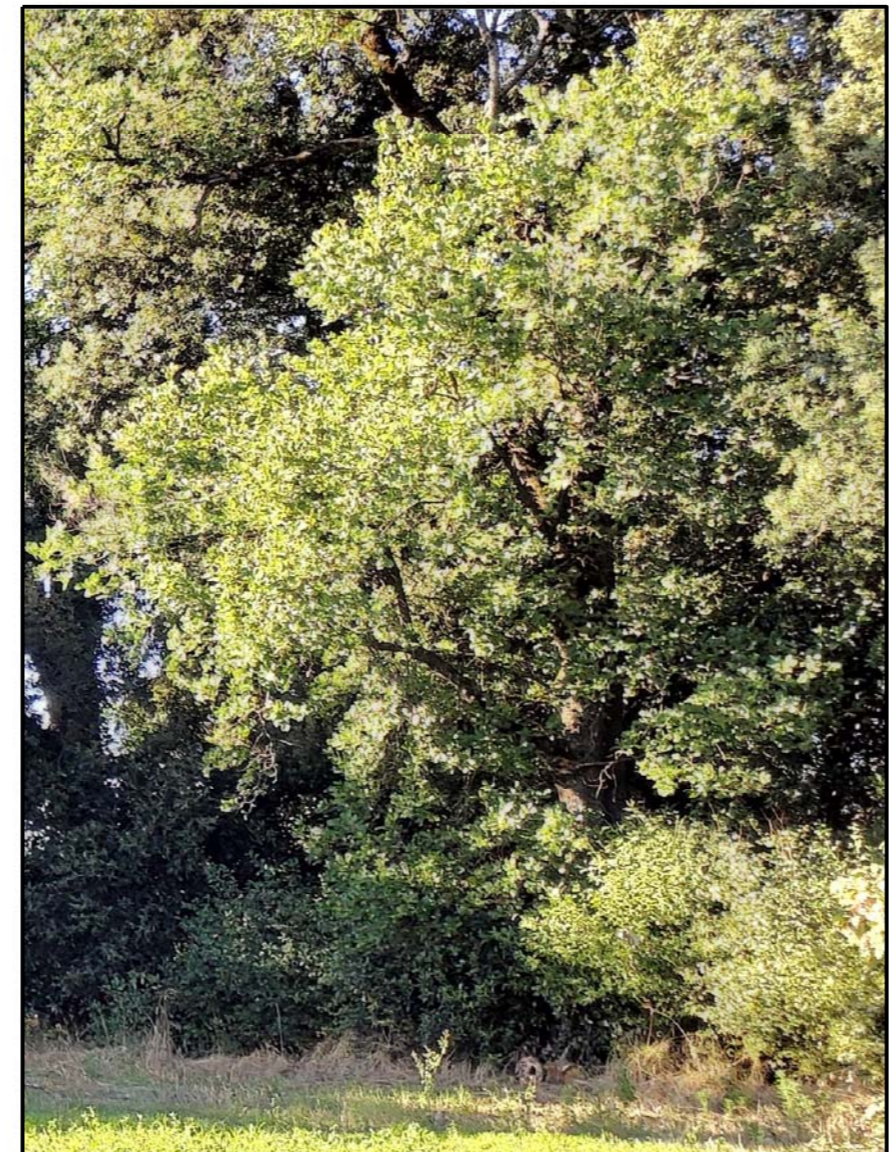


FOTO 3 - (P5) Quercus pubescens Diametro 45 cm

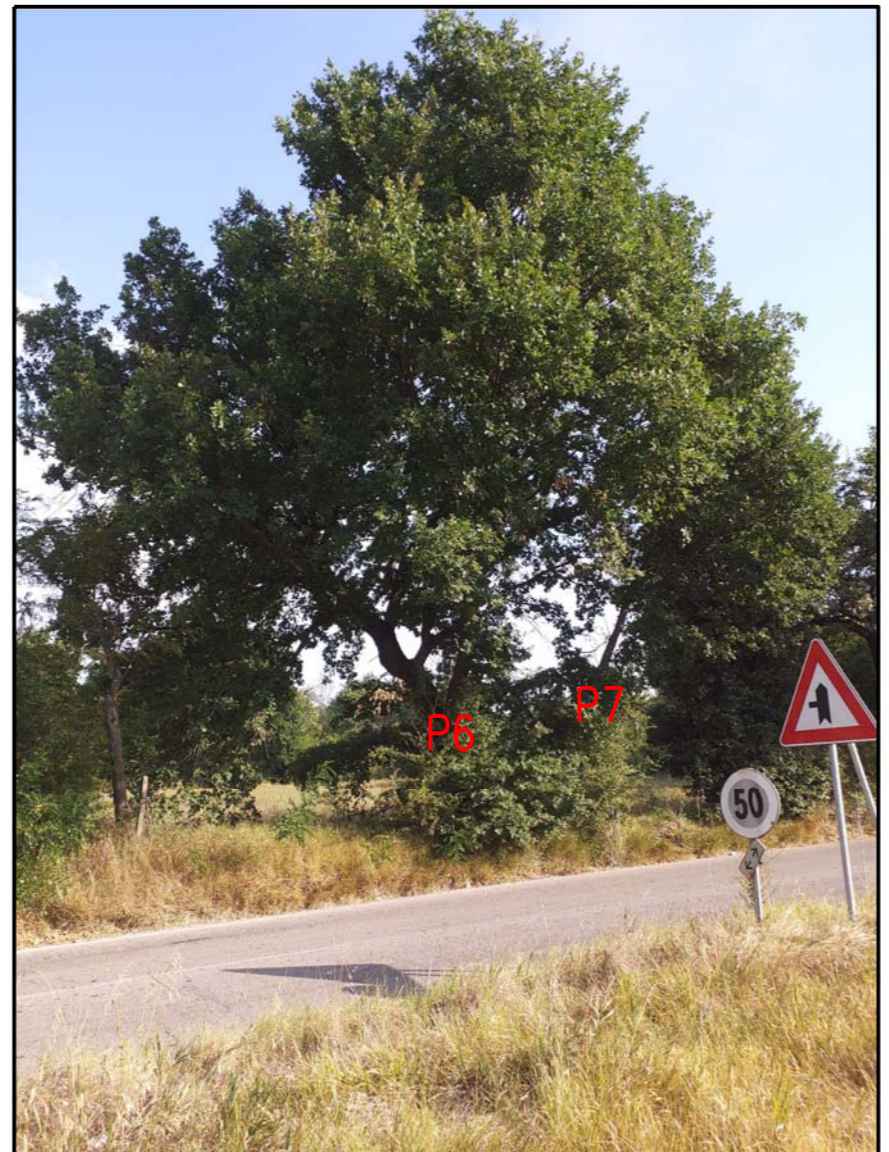


FOTO 4 - (P6-P7) Quercus frainetto Diametro 57-23 cm


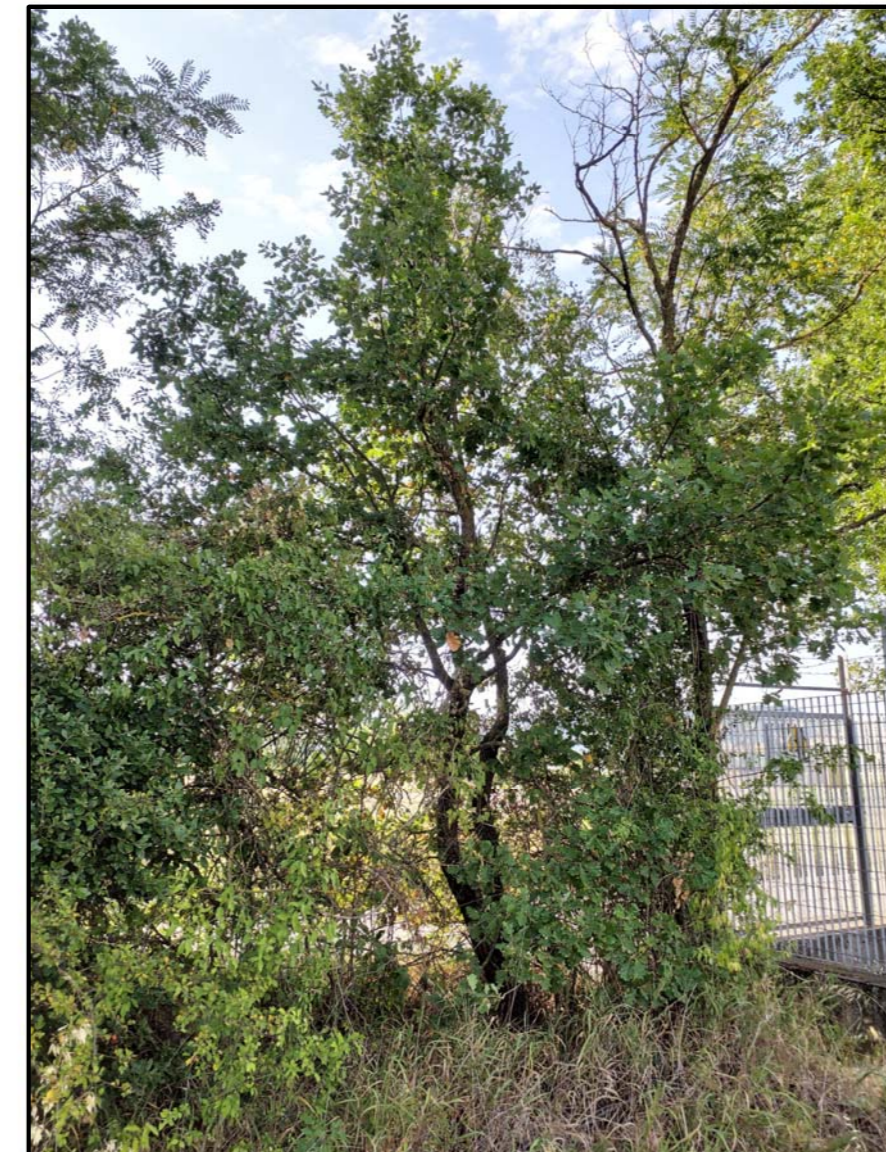


FOTO 5 - (P8) Quercus frainetto Diametro 15 cm



FOTO 6 - (P9) Quercus frainetto Diametro 15 cm

DOCUMENTAZIONE FOTOGRAFICA

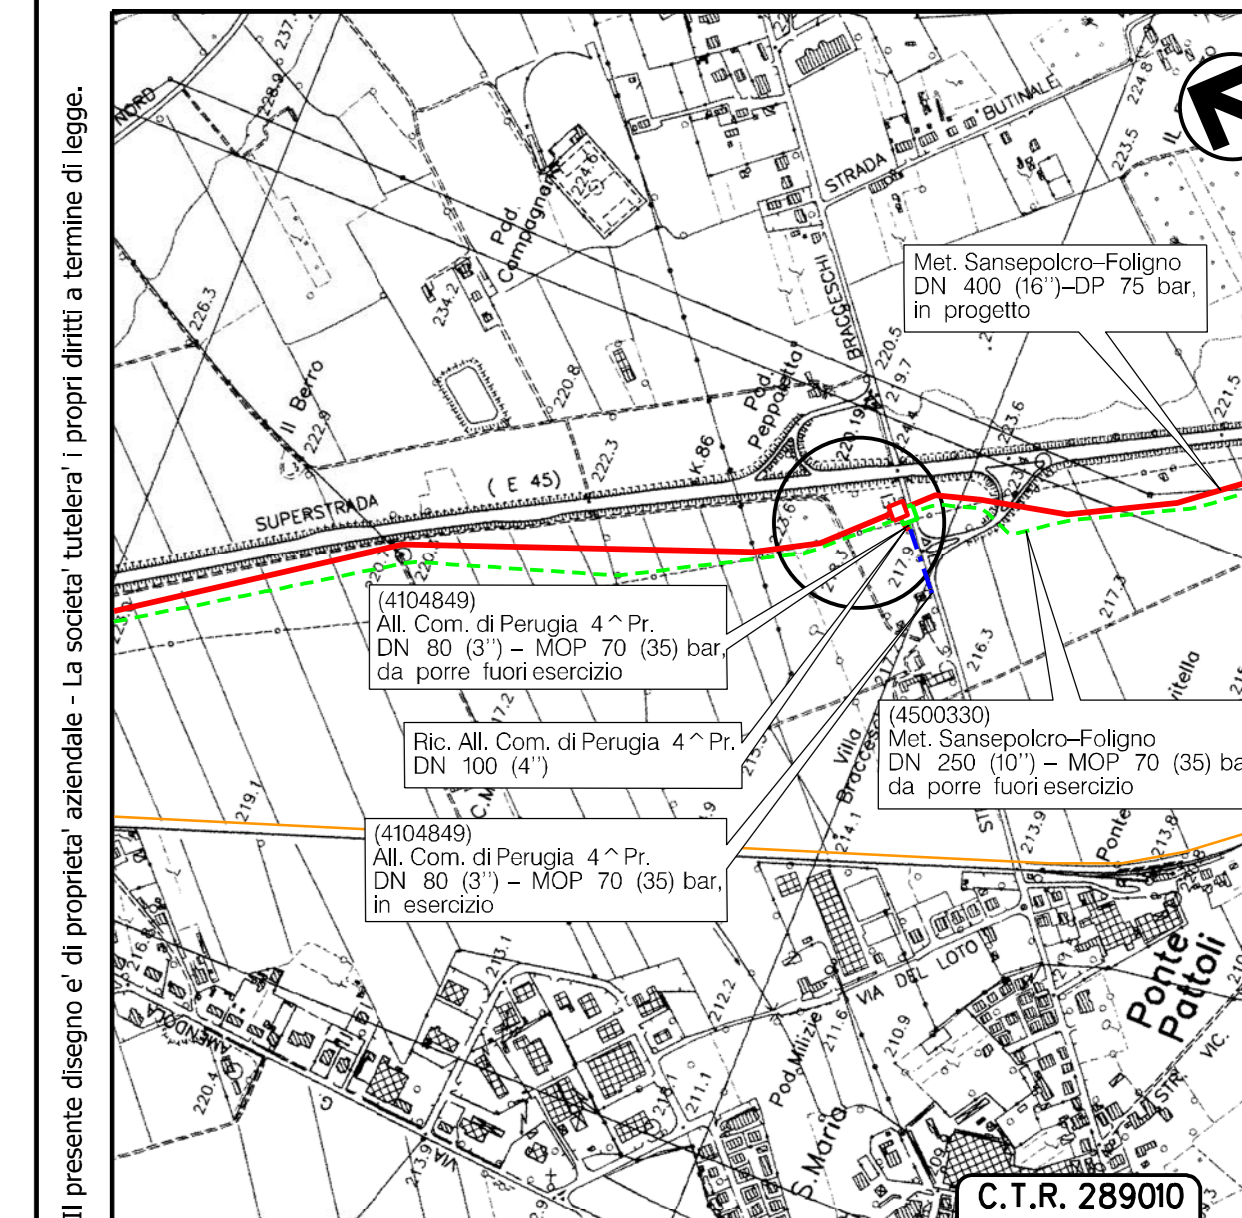

COROGRAFIA Scala 1:10000



Nel Comune di PERUGIA (PG)

0	30/09/2021	EMISSIONE	EMBO	LUMINARI	MONTALBANO	
Rev. Data	Descrizione			Disegn.	Contr.	Approv.
Proprietario	Progettista			Disegno	P-CENS-67	
Metanodotto:				Revisione		0
Sansepolcro - Foligno DN 400 (16'') - DP 75 bar e Opere Connesse				Comm.	NR/20047	
PLANIMETRIA CATASTALE CENSIMENTO PRELIMINARE TAGLIO PIANTE				Cod.tec.		
				Scala	1:2000	