

LEGENDA



AREE DI OCCUPAZIONE LAVORI



METANODOTTO IN PROGETTO




METANODOTTI IN ESERCIZIO



METANODOTTI IN DISMISSIONE



METANODOTTI IN PROGETTO SU ALTRA OPERA

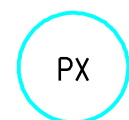

UBICAZIONE PIANTA

PLANIMETRIA 1:2000


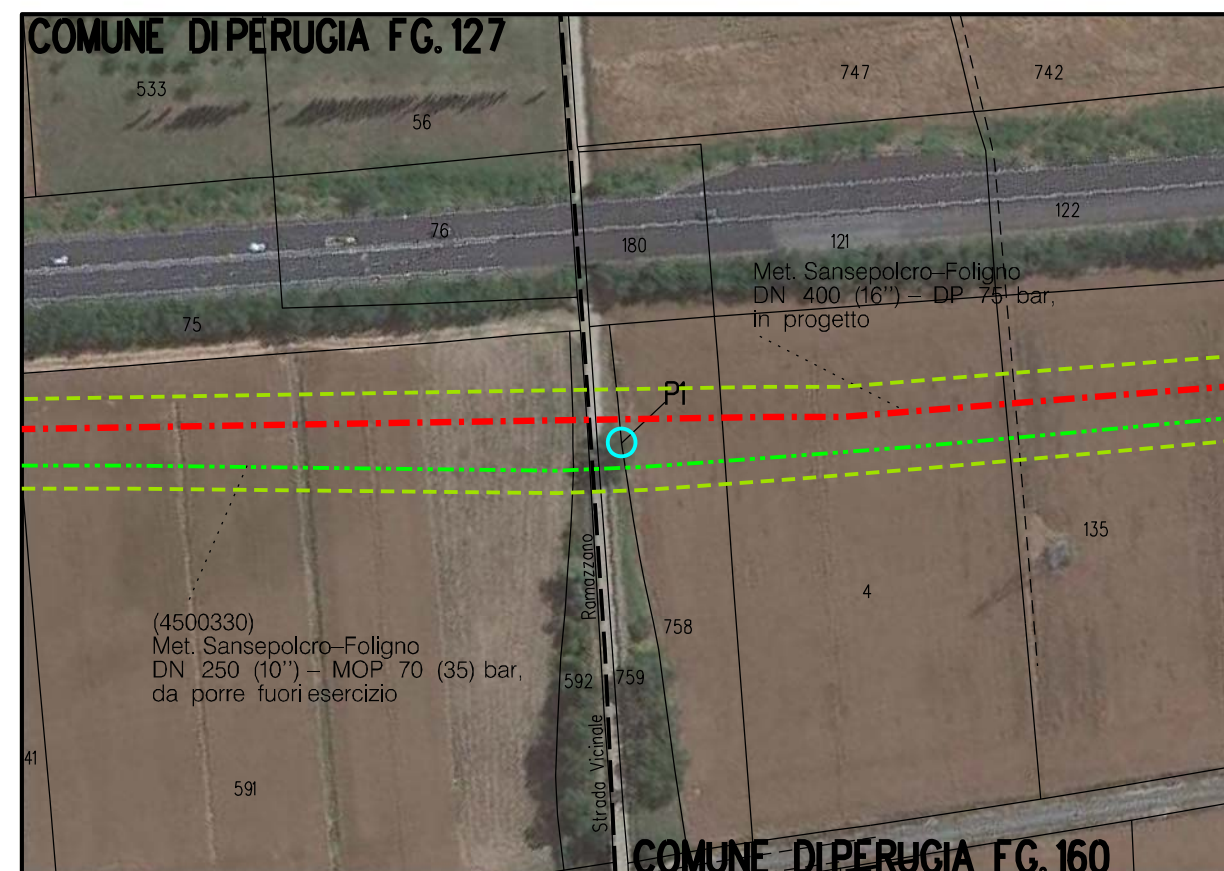



FOTO 1 - (PI) Populus nigra Diametro 56 cm

DOCUMENTAZIONE FOTOGRAFICA

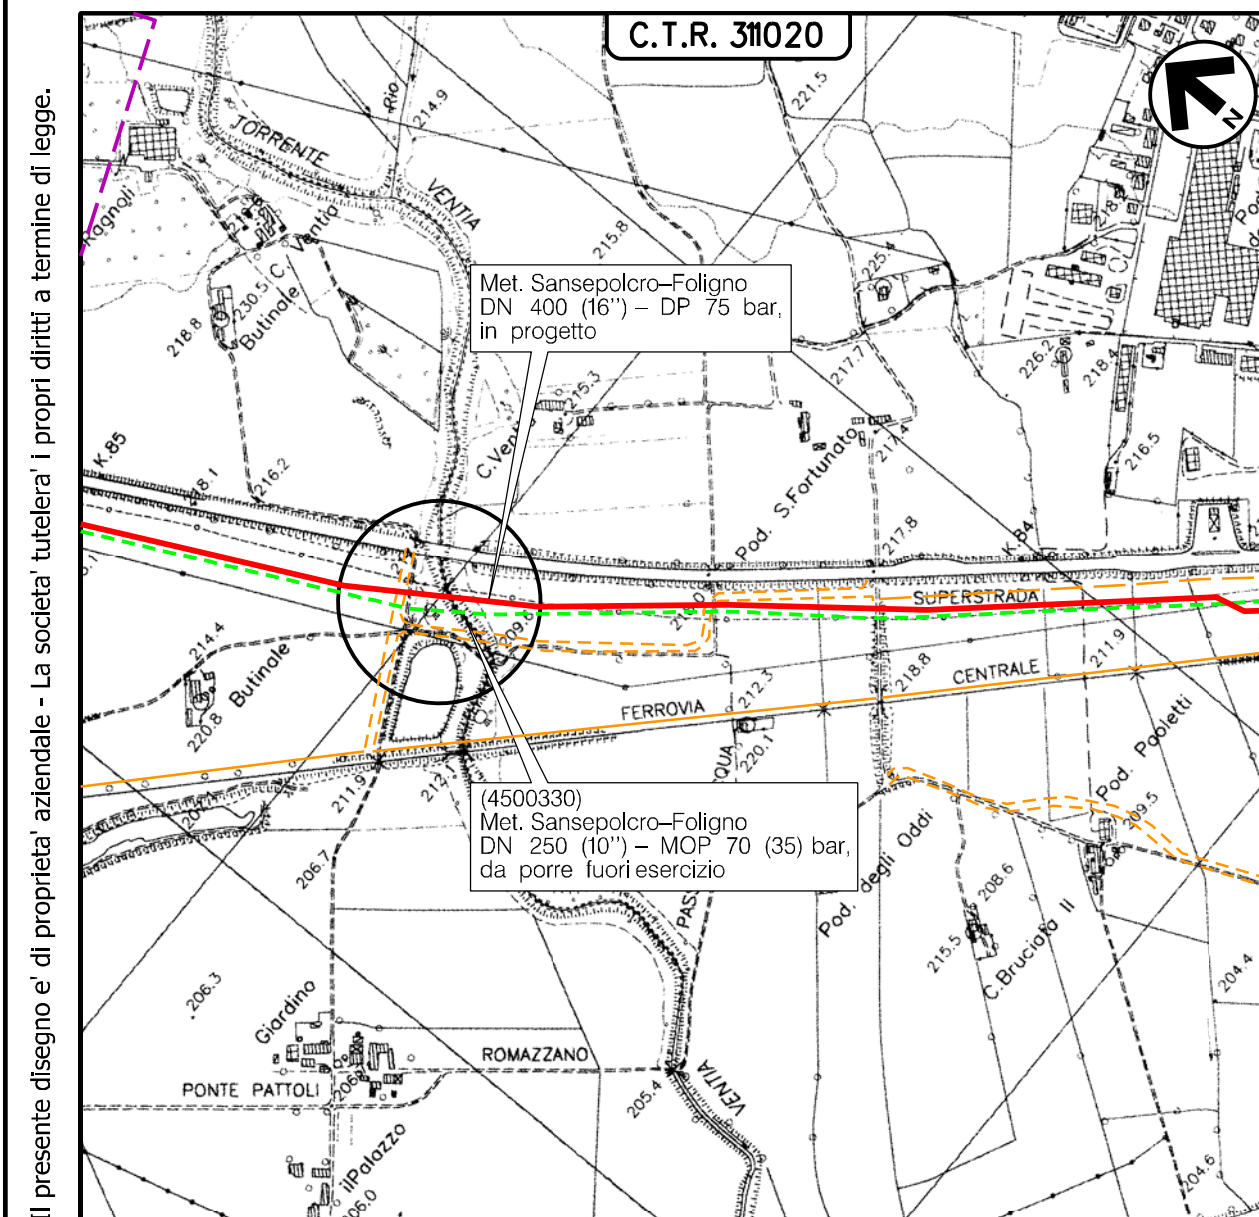

COROGRAFIA Scala 1:10000

Nel Comune di PERUGIA (PG)

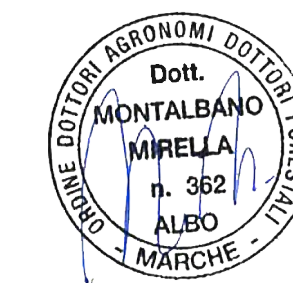

0	30/09/2021	EMISSIONE		TEMBO	LUMINARI	MONTALBANO
Rev.	Data	Descrizione		Disegn.	Contr.	Approv.
Proprietario			Progettista			
Metanodotto:			Disegno			
Sansepolcro - Foligno			P-CENS-68			
DN 400 (16'') - DP 75 bar			Revisione			
e Opere Connesse			0			
			Comm.			
			NR/20047			
			Cod.tec.			
PLANIMETRIA CATASTALE			Scala			
CENSIMENTO PRELIMINARE TAGLIO PIANTE			1:2000			

Il presente disegno e' di proprieta' aziendale - La societa' tutelera' i propri diritti a termine di legge.