

LEGENDA



AREE OCCUPAZIONI LAVORI



METANODOTTO IN PROGETTO




METANODOTTI IN ESERCIZIO



METANODOTTI IN DISMISSIONE




METANODOTTI IN PROGETTO
SU ALTRA OPERA

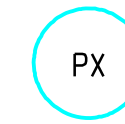

UBICAZIONE PIANTA

PLANIMETRIA 1:2000

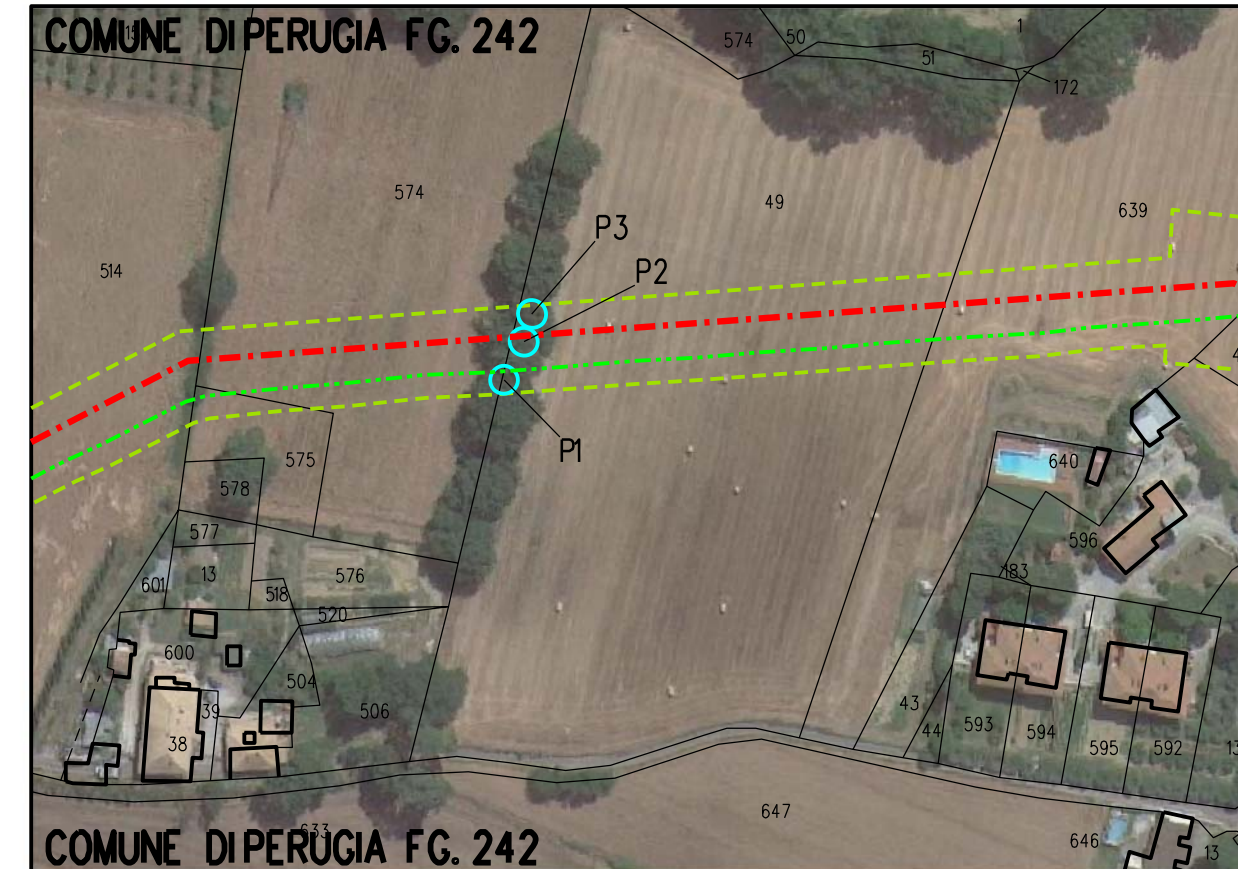

PLANIMETRIA 1:2000

DOCUMENTAZIONE FOTOGRAFICA



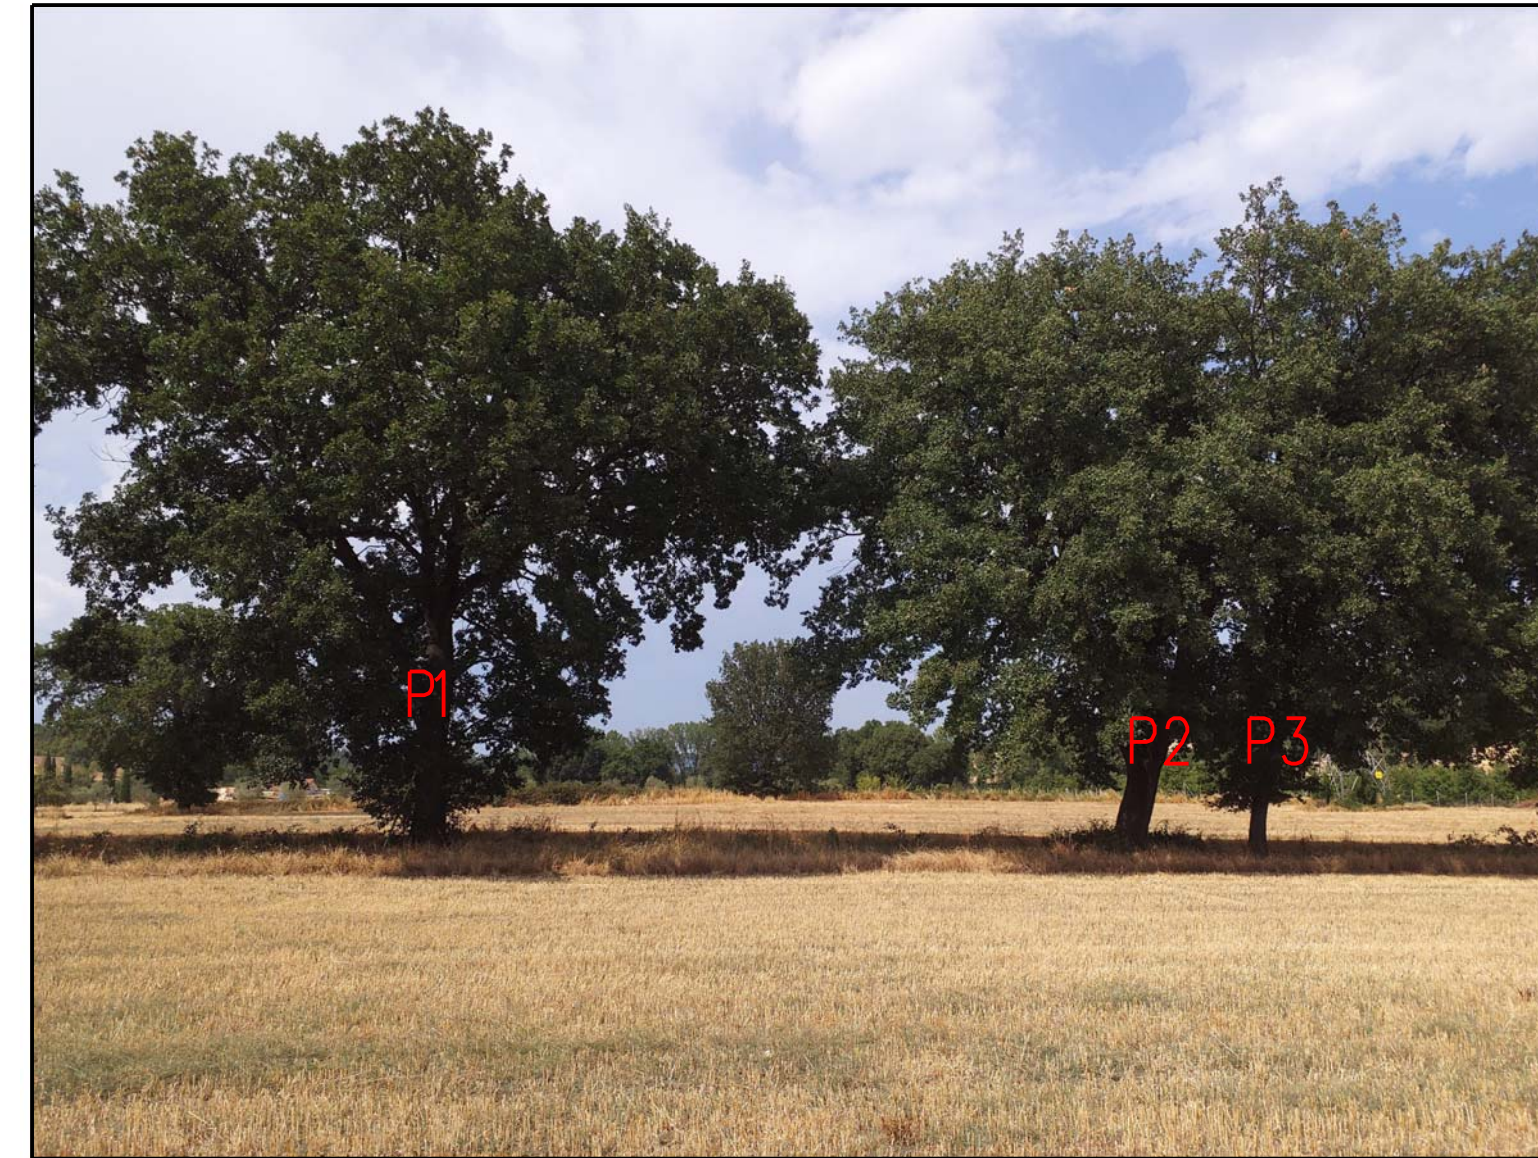


FOTO 1 - (P1) Quercus pubescens Diametro 68 cm
 FOTO 1 - (P2) Quercus pubescens Diametro 79 cm
 FOTO 1 - (P3) Quercus pubescens Diametro 41cm

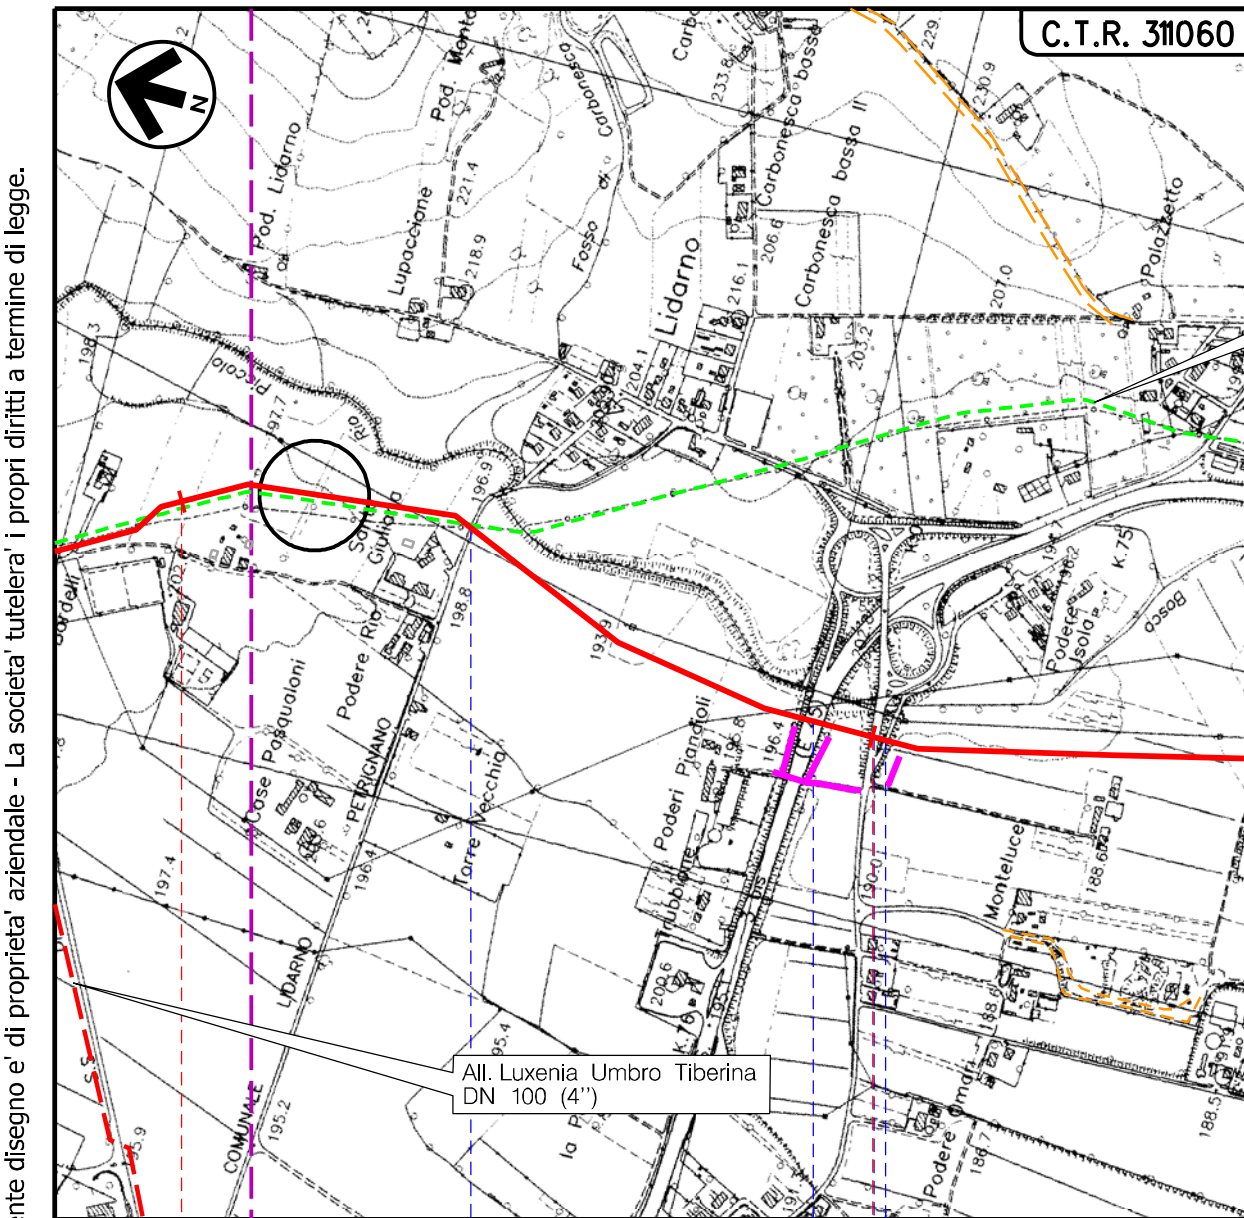

Il presente disegno e' di proprieta' aziendale - La societa' tutelera' i propri diritti a termine di legge.

COROGRAFIA Scala 1:10000

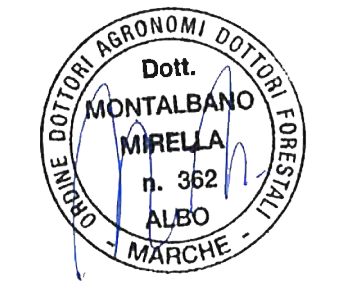

Nei Comuni di PERUGIA (PG)

0	30/09/2021	EMISSIONE		TEMBO	LUMINARI	MONTALBANO
Rev.	Data	Descrizione		Disegn.	Contr.	Approv.
Proprietario	Progettista		Disegno	P-CENS-74		
Metanodotto:			Revisione	0		
Sansepolcro - Foligno DN 400 (16'') - DP 75 bar e Opere Connesse			Comm.	NR/20047		
PLANIMETRIA CATASTALE CENSIMENTO PRELIMINARE TAGLIO PIANTE			Cod.tec.			
			Scala	1:2000		