

LEGENDA



Aree di occupazione lavori



METANODOTTO IN PROGETTO




METANODOTTI IN ESERCIZIO



METANODOTTI IN DISMISSIONE



METANODOTTI IN PROGETTO
SU ALTRA OPERA

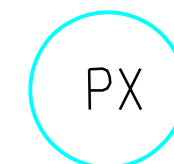

Ubicazione Piante

PLANIMETRIA 1:2000



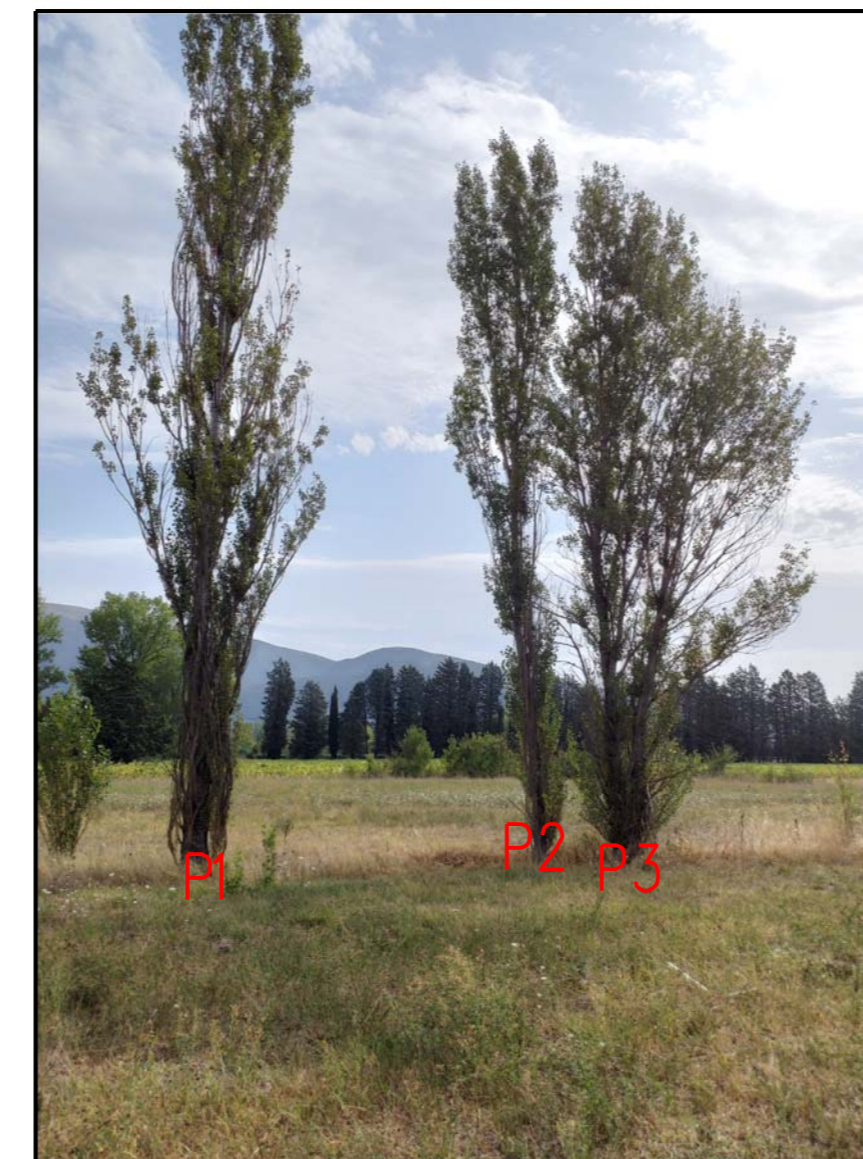


FOTO 1 - (P1-P2-P3) Populus nigra var. Italica Diametro 42-24-36 cm



FOTO 2 - (P4) Populus nigra var. Italica Diametro 62 cm

DOCUMENTAZIONE FOTOGRAFICA

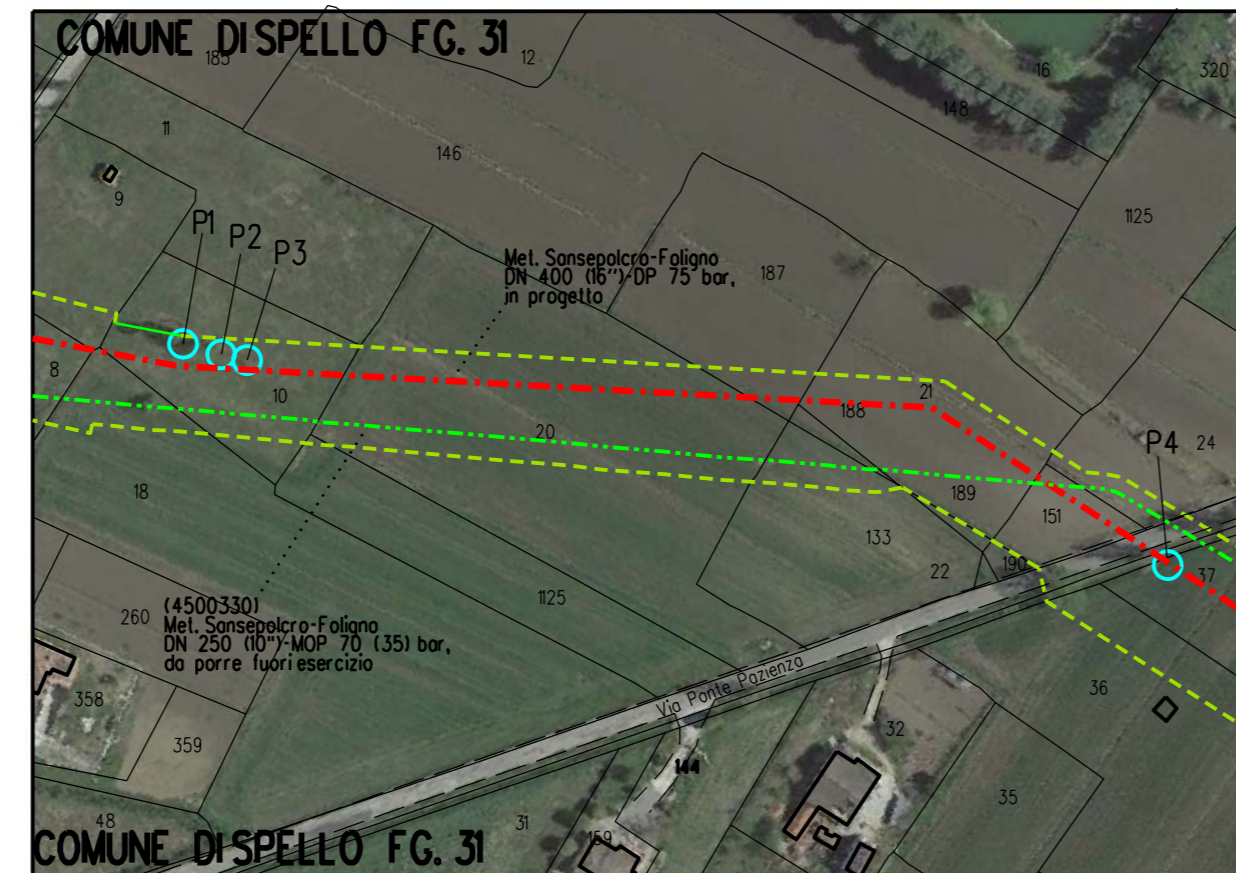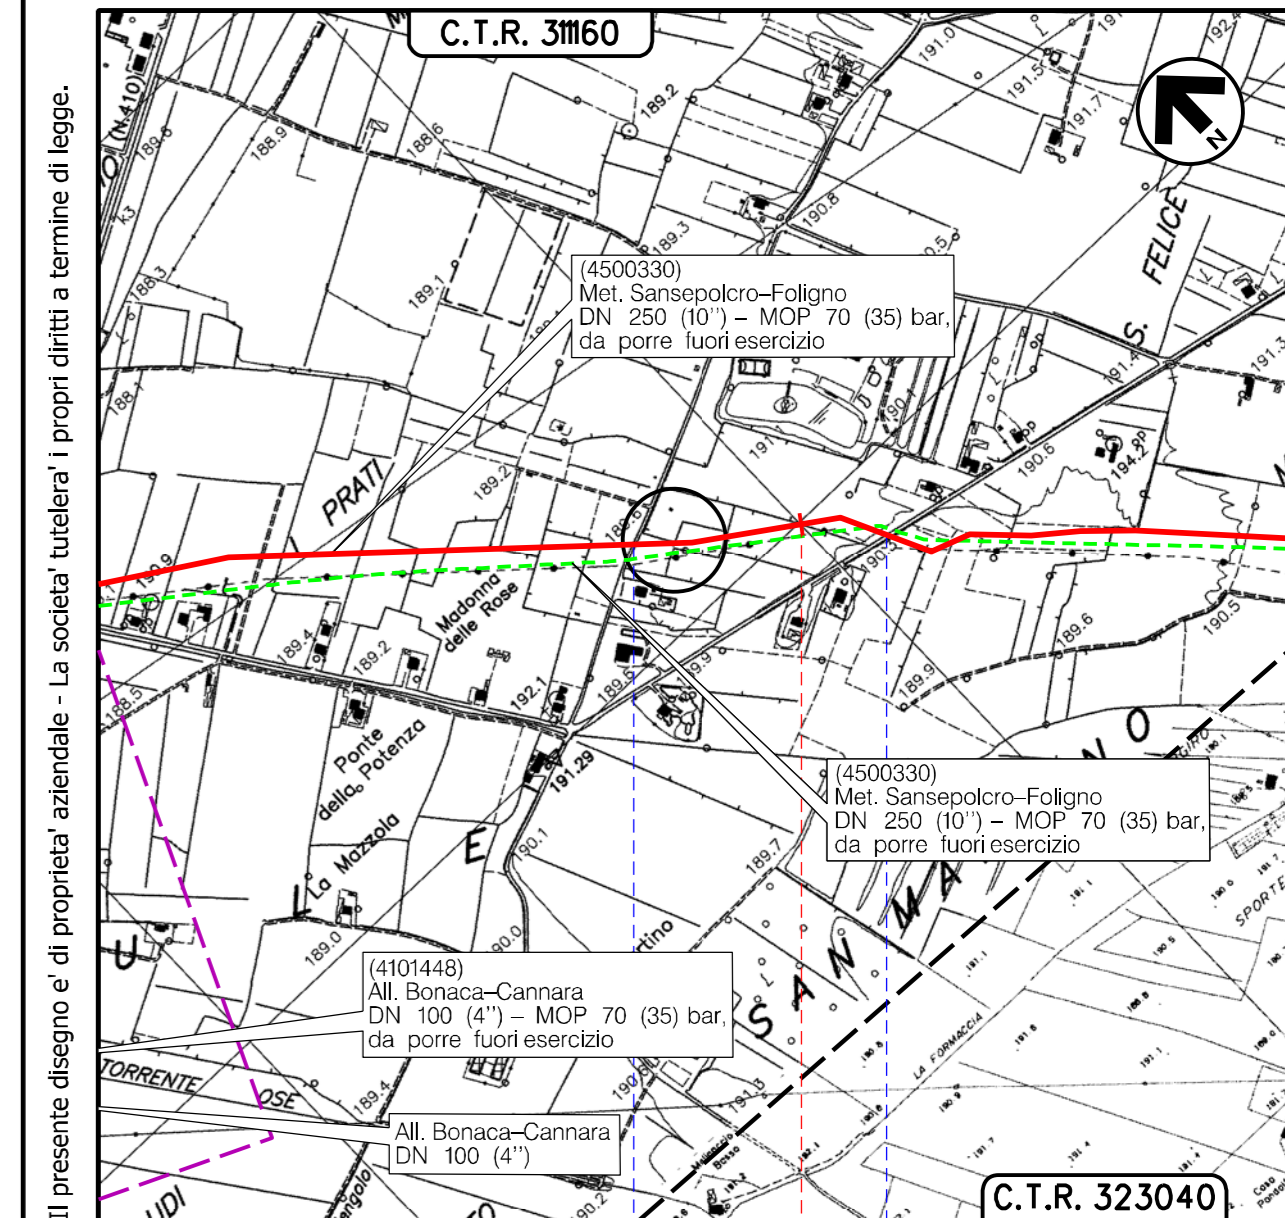

COROGRAFIA Scala 1:10000

Nel Comune di SPELLO (PG)



0	30/09/2021	EMISSIONE	TEMBO	LUMINARI	MONTALBANO
Rev. Data	Descrizione		Disegn.	Contr.	Approv.
Proprietario	snam	Progettista	Disegno		
		COMIS	P-CENS-77		
Metanodotto:			Revisione	0	
Sansepolcro - Foligno DN 400 (16'') - DP 75 bar e Opere Connesse			Comm.	NR/20047	
PLANIMETRIA CATASTALE CENSIMENTO PRELIMINARE TAGLIO PIANTE			Cod.tec.		
			Scala	1:2000	