

LEGENDA



AREE OCCUPAZIONI LAVORI



METANODOTTO IN PROGETTO




METANODOTTI IN ESERCIZIO



METANODOTTI IN DISMISSIONE




METANODOTTI IN PROGETTO
SU ALTRA OPERA

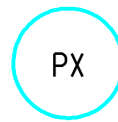

UBICAZIONE PIANTA


PLANIMETRIA 1:2000

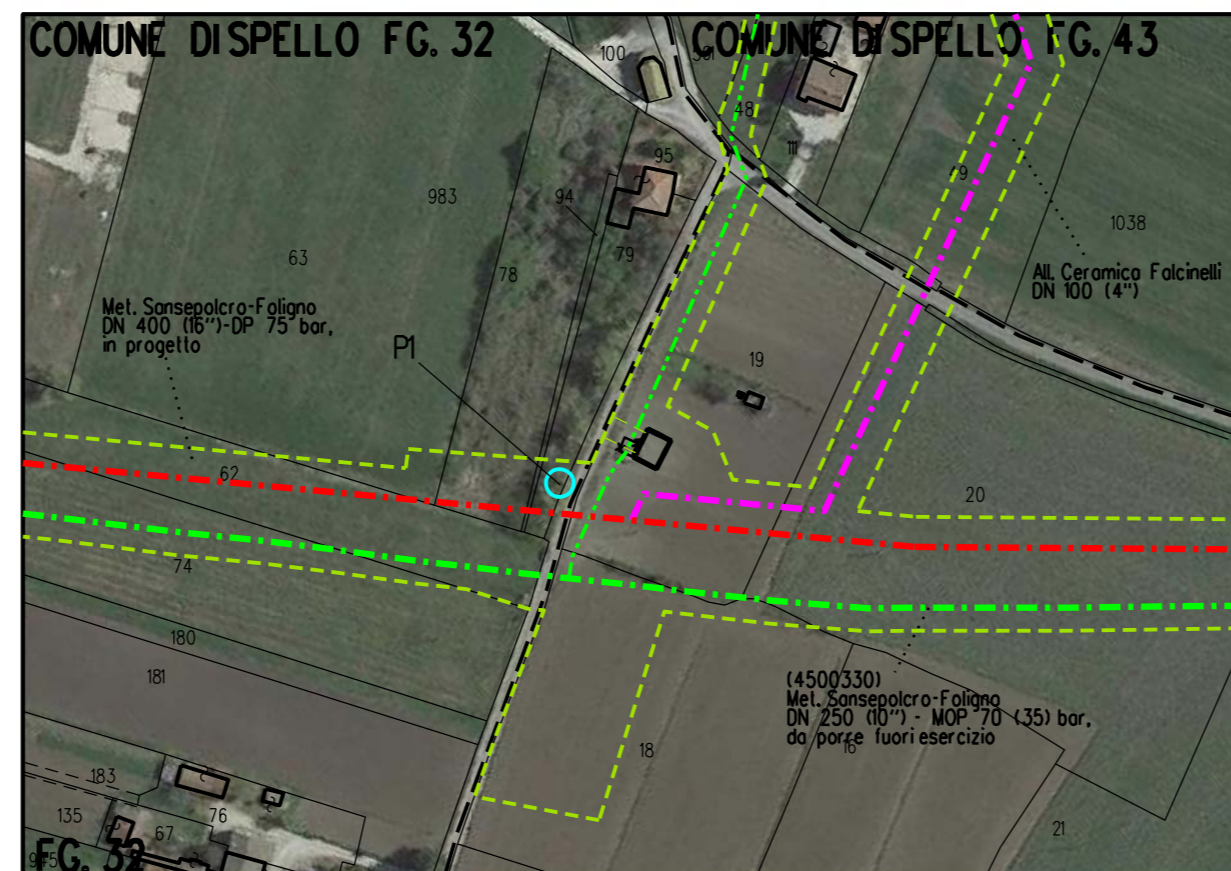

DOCUMENTAZIONE FOTOGRAFICA




FOTO 1 - (PI) Salix alba Diametro 56 cm

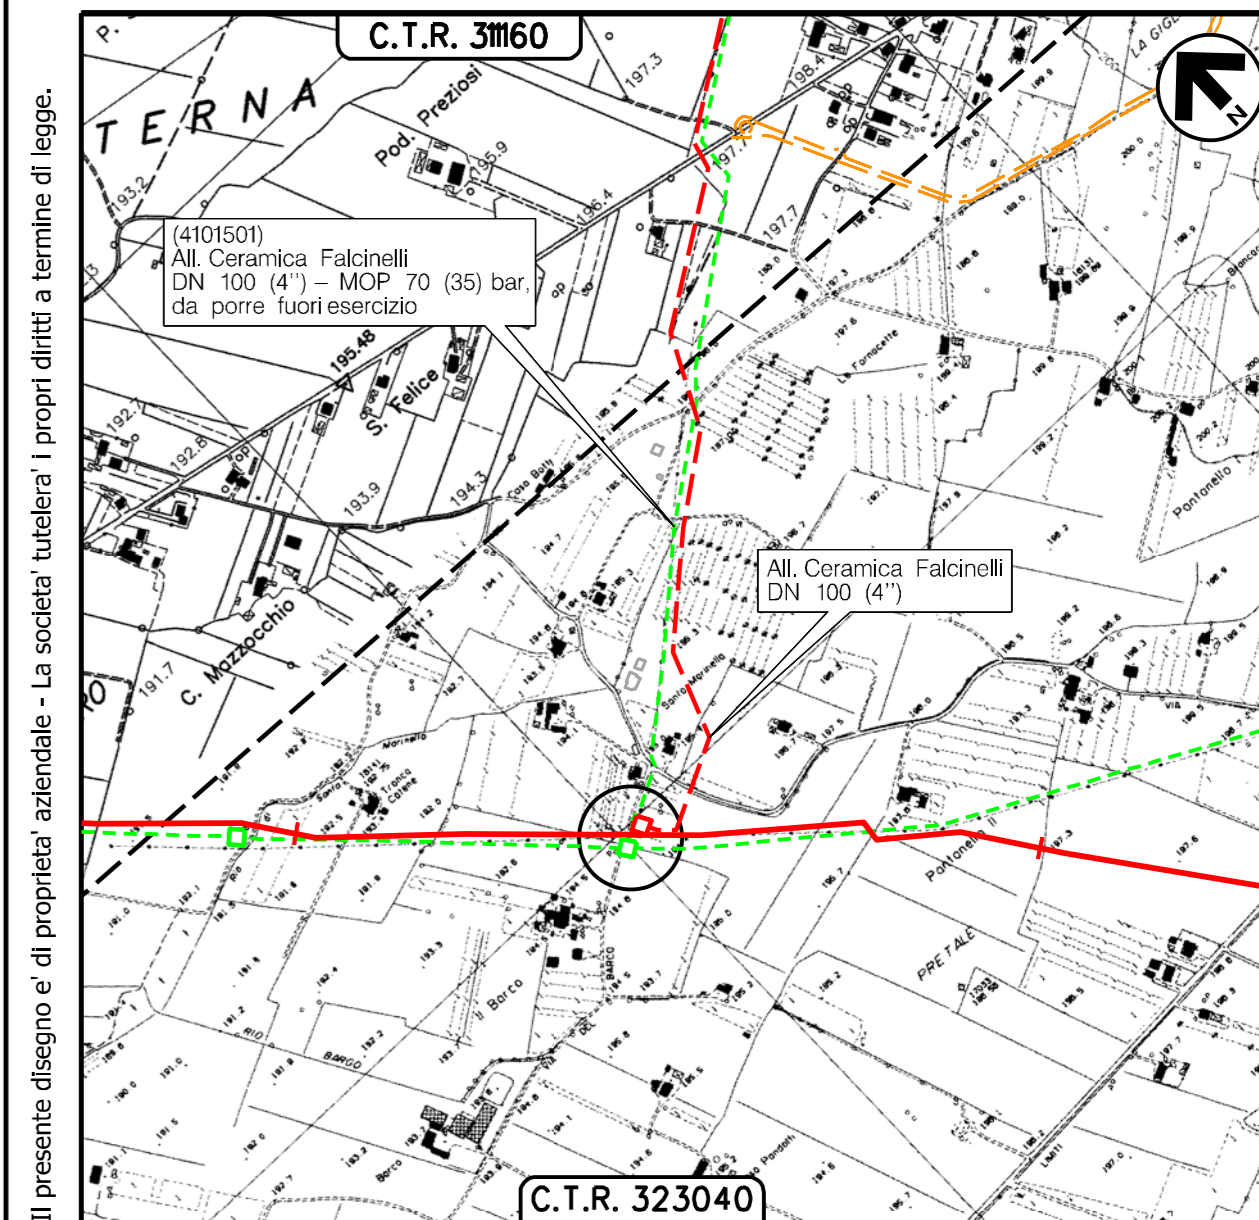

COROGRAFIA Scala 1:10000

Nei Comuni di SPELLO (PG)

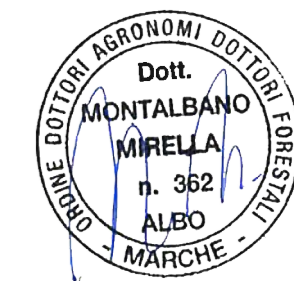

0	30/09/2021	EMISSIONE		TEMBO	LUMINARI	MONTALBANO
Rev.	Data	Descrizione		Disegn.	Contr.	Approv.
Proprietario			Progettista			
Metanodotto:			Disegno			
Sansepolcro - Foligno			P-CENS-78			
DN 400 (16'') - DP 75 bar			Revisione			
e Opere Connesse			0			
			Comm.			
			NR/20047			
			Cod.tec.			
PLANIMETRIA CATASTALE			Scala			
CENSIMENTO PRELIMINARE TAGLIO PIANTE			1:2000			