




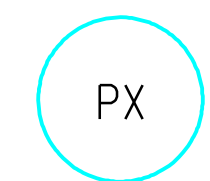
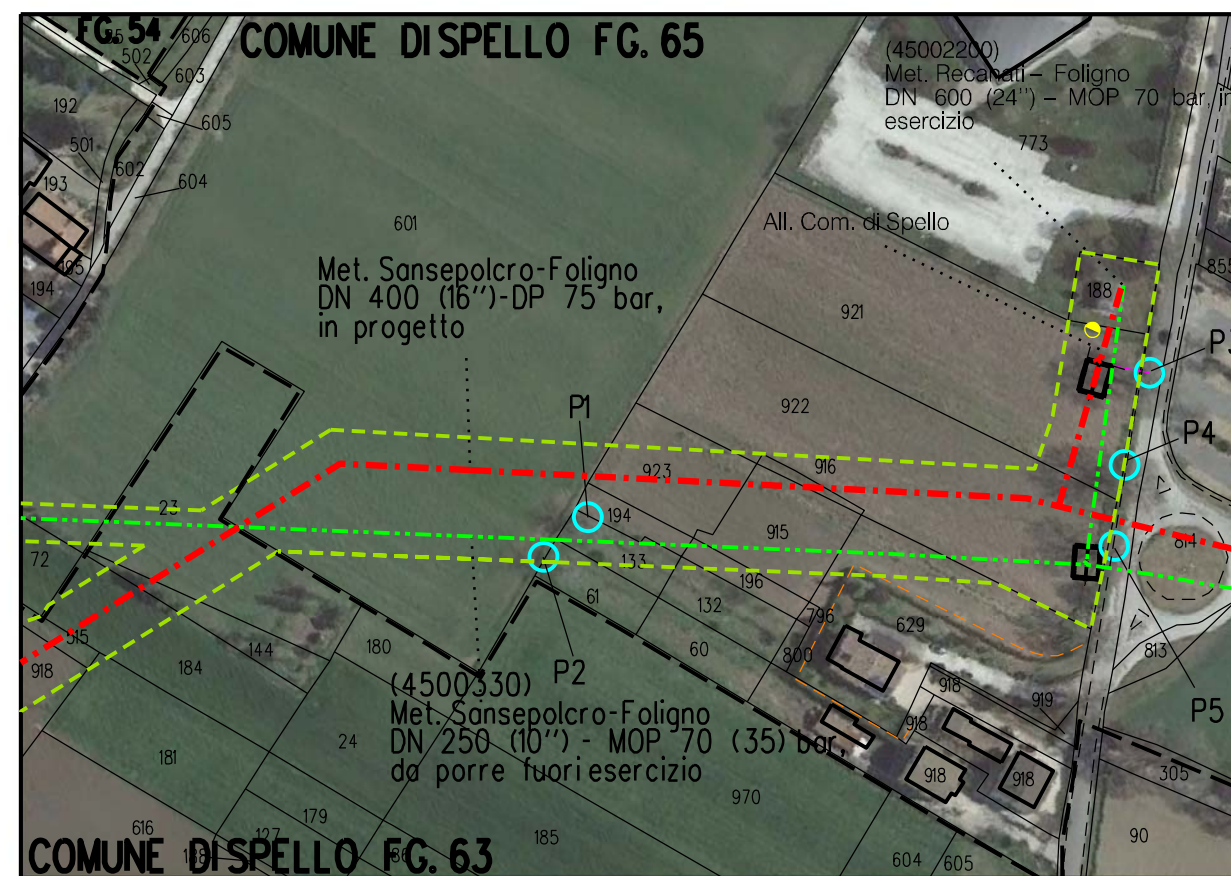


LEGENDA

-  AREE OCCUPAZIONI LAVORI
-  METANODOTTO IN PROGETTO
-  METANODOTTI IN ESERCIZIO
-  METANODOTTI IN DISMISSIONE
-  METANODOTTI IN PROGETTO SU ALTRA OPERA
-  UBICAZIONE PIANTA



PLANIMETRIA 1:2000




DOCUMENTAZIONE FOTOGRAFICA



FOTO 1 - (P1-P2) Juglans Regia Diametro 45-41cm

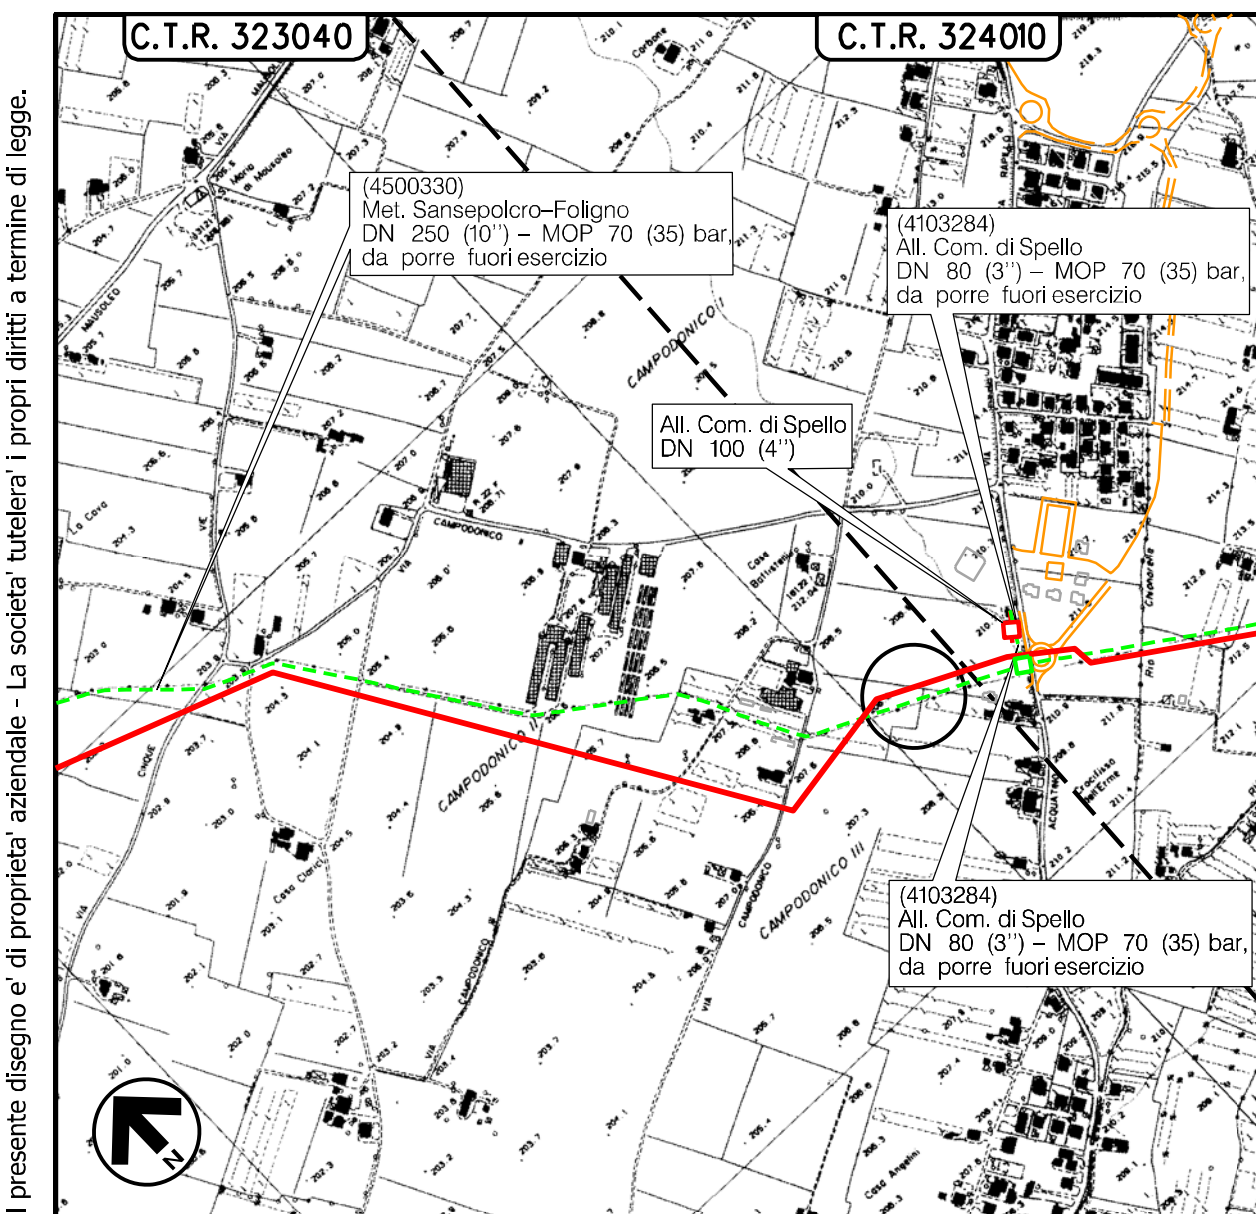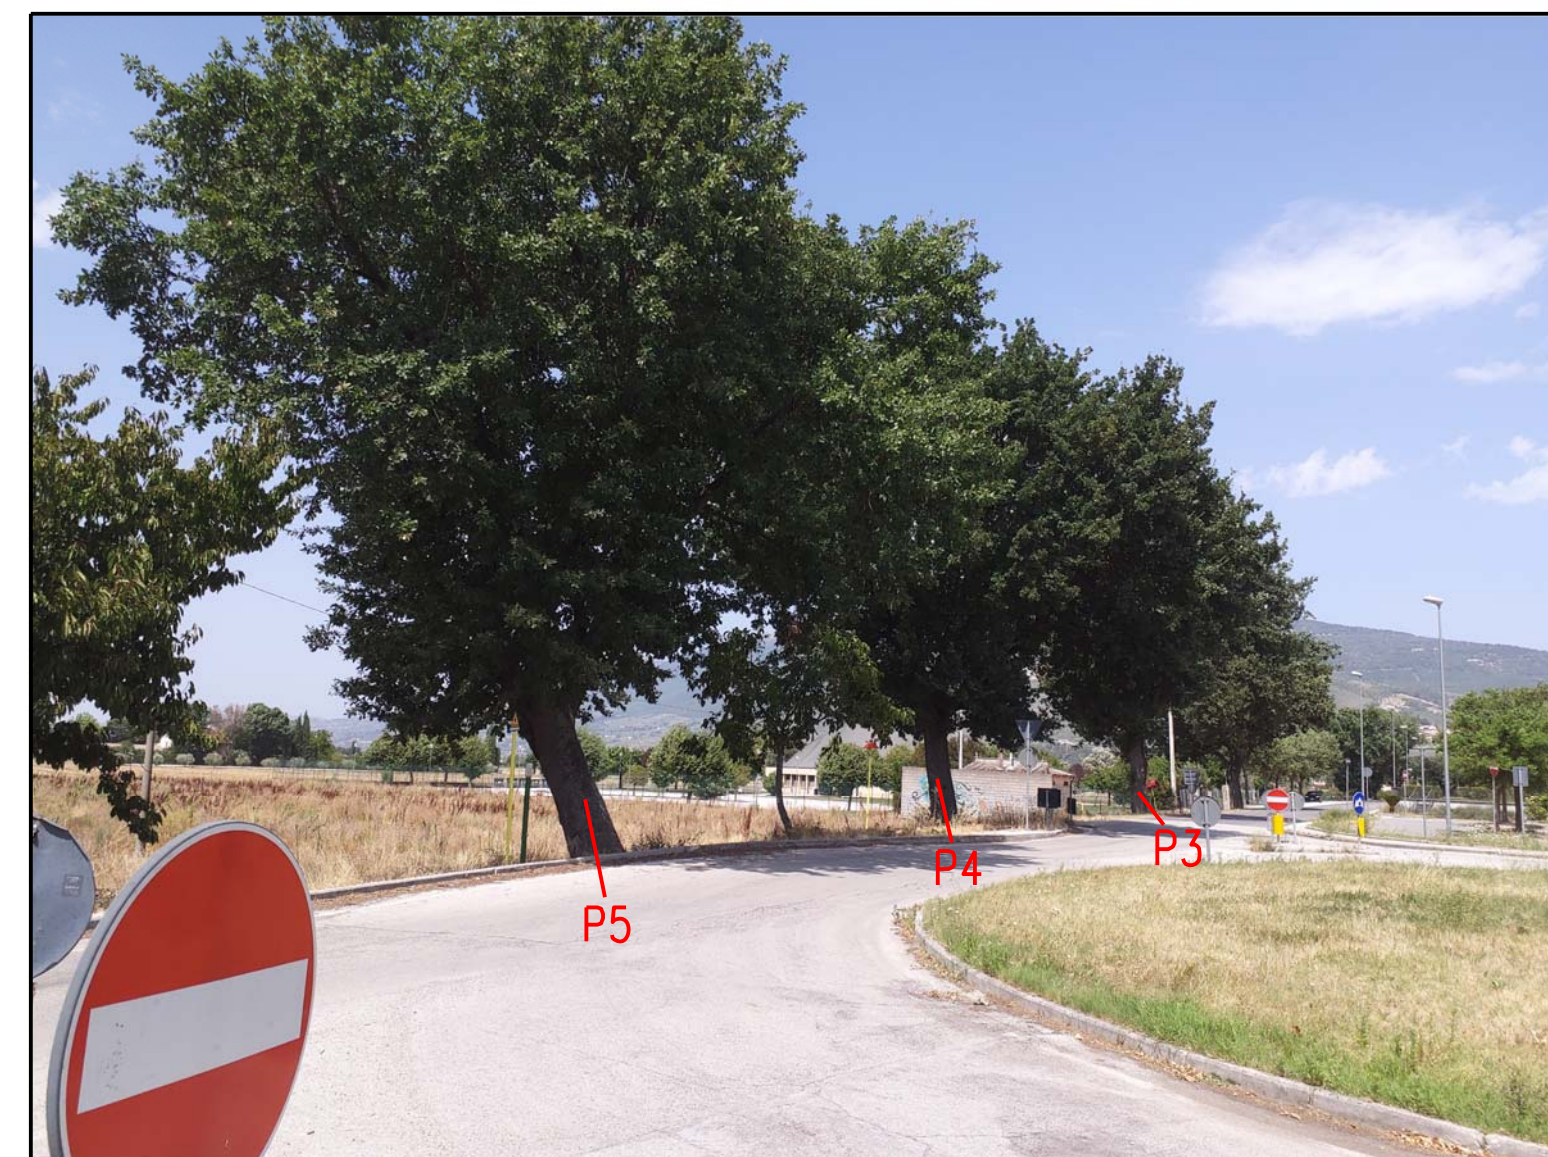

COROGRAFIA Scala 1:10000

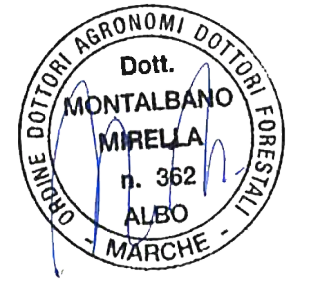

Nel Comune di SPELLO (PG)

0	30/09/2021	EMISSIONE		TEMPO	LUMINARI	MONTALBANO
Rev.	Data	Descrizione	Disegn.	Contr.	Approv.	
Proprietario		Progettista		Disegno	P-CENS-81	
Metanodotto:	Sansepolcro - Foligno DN 400 (16'') - DP 75 bar e Opere Connesse				Revisione	0
					Comm.	NR/20047
					Cod.tec.	
					Scala	1:2000
PLANIMETRIA CATASTALE CENSIMENTO PRELIMINARE TAGLIO PIANTE						