

LEGENDA



AREE OCCUPAZIONI LAVORI



METANODOTTO IN PROGETTO



METANODOTTI IN ESERCIZIO



METANODOTTI IN DISMISSIONE



METANODOTTI IN PROGETTO SU ALTRA OPERA

PX

UBICAZIONE PIANTA

PLANIMETRIA 1:2000

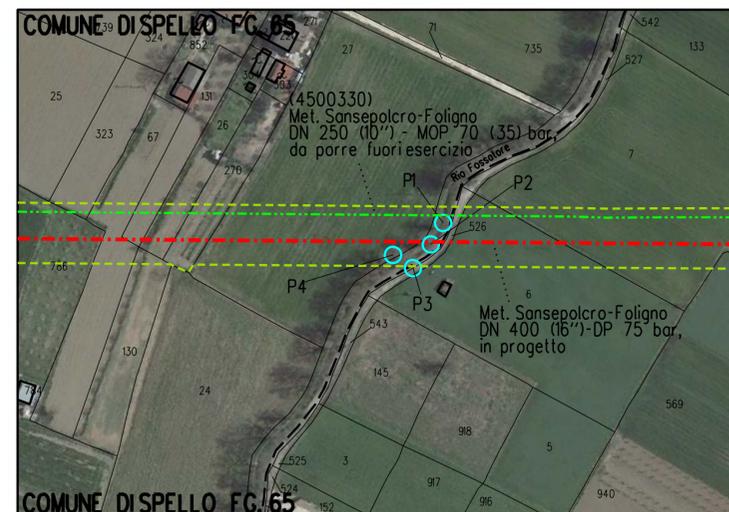


FOTO 1 - (P1) Quercus pubescens Diametro 56 cm

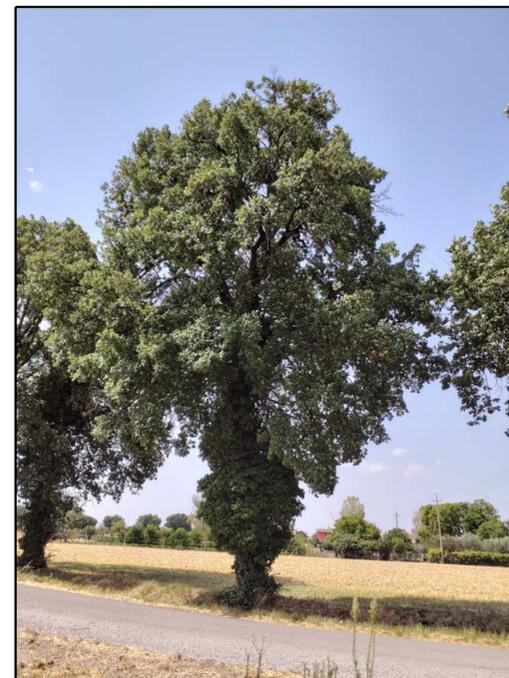


FOTO 2 - (P2) Quercus pubescens Diametro 54 cm


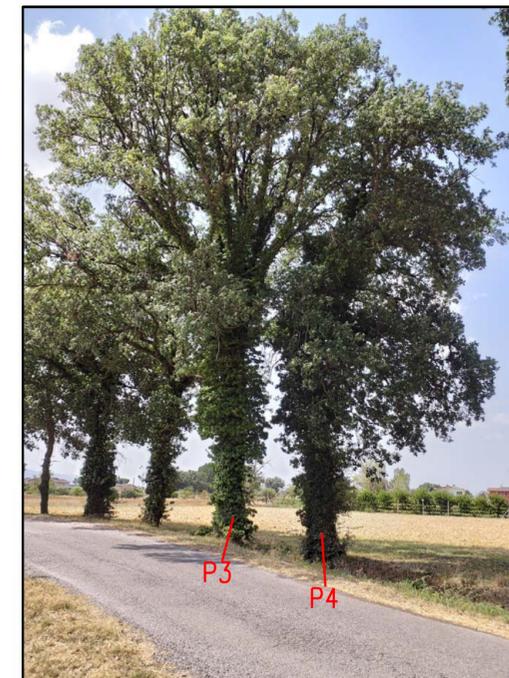


FOTO 3 - (P3-P4) Quercus pubescens Diametro 55-54 cm

DOCUMENTAZIONE FOTOGRAFICA



COROGRAFIA Scala 1:10000

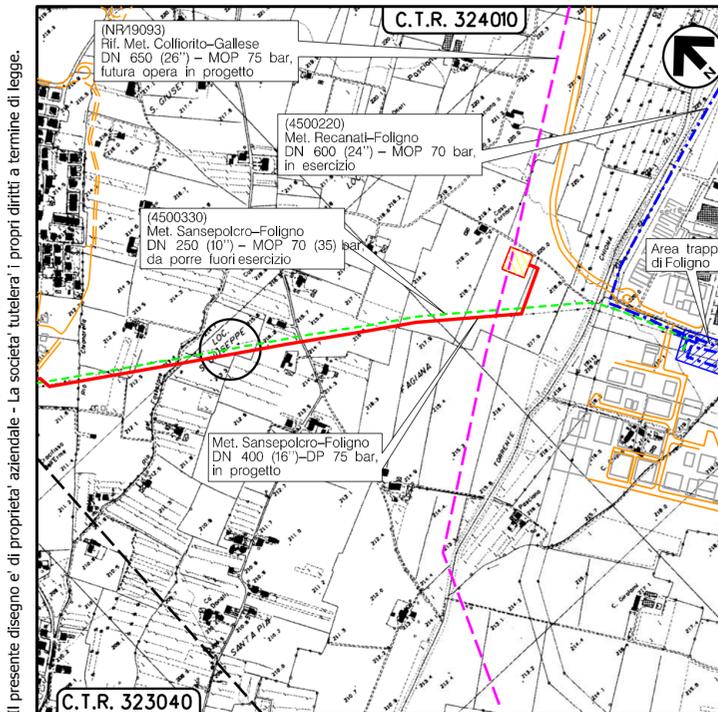

Nel Comune di SPELLO (PG)

Rev.	Data	Descrizione	Disegn.	Contr.	Approv.
0	30/09/2021	EMISSIONE			
Proprietario			Disegno		
Metanodotto:			Revisione		
Sansepolcro - Foligno			0		
DN 400 (16'') - DP 75 bar			Comm.		
e Opere Connesse			NR/20047		
PLANIMETRIA CATASTALE			Cod.tec.		
CENSIMENTO PRELIMINARE TAGLIO PIANTE			Scala		
			1:2000		