

# LEGENDA



AREE OCCUPAZIONI LAVORI



METANODOTTO IN PROGETTO




METANODOTTI IN ESERCIZIO



METANODOTTI IN DISMISSIONE




METANODOTTI IN PROGETTO SU ALTRA OPERA

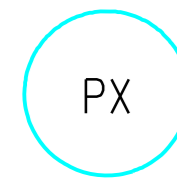

UBICAZIONE PIANTA

PLANIMETRIA 1:2000

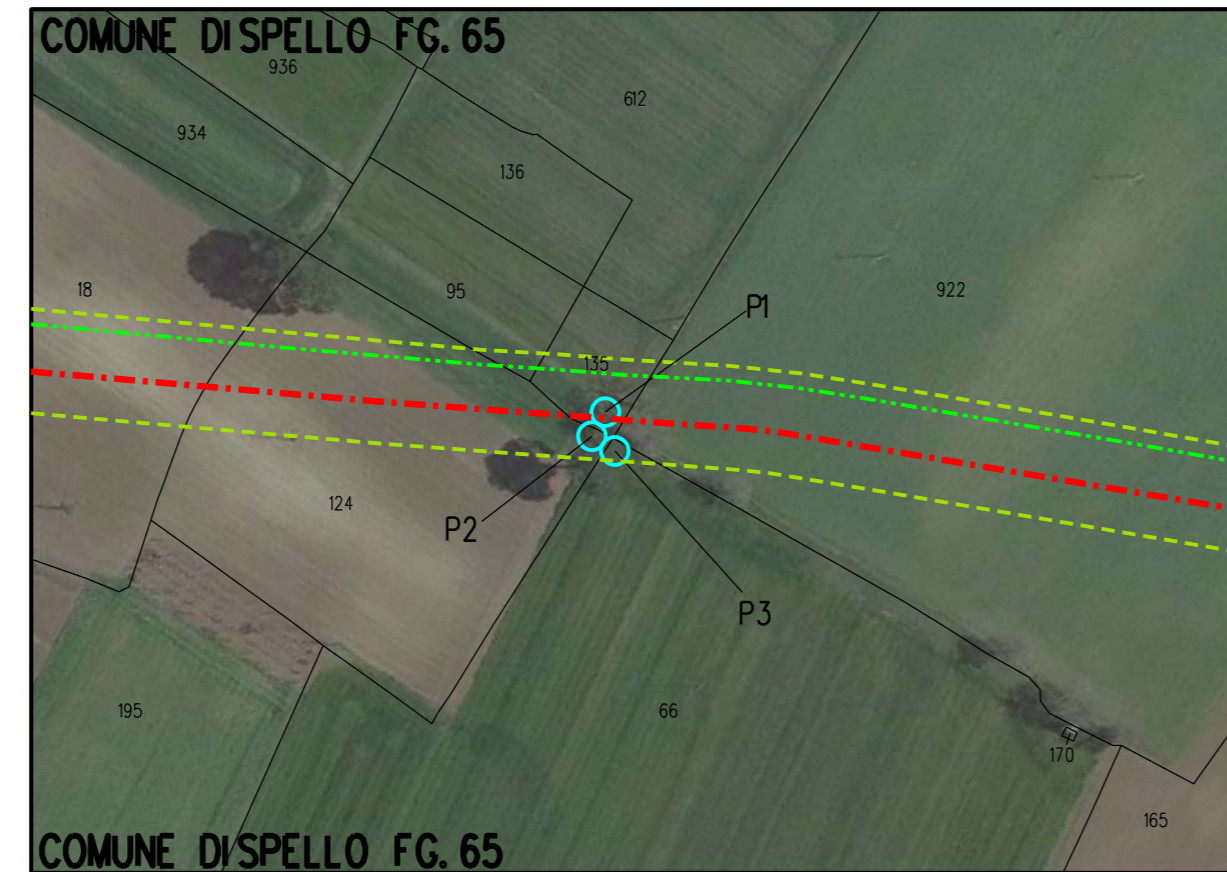

# DOCUMENTAZIONE FOTOGRAFICA



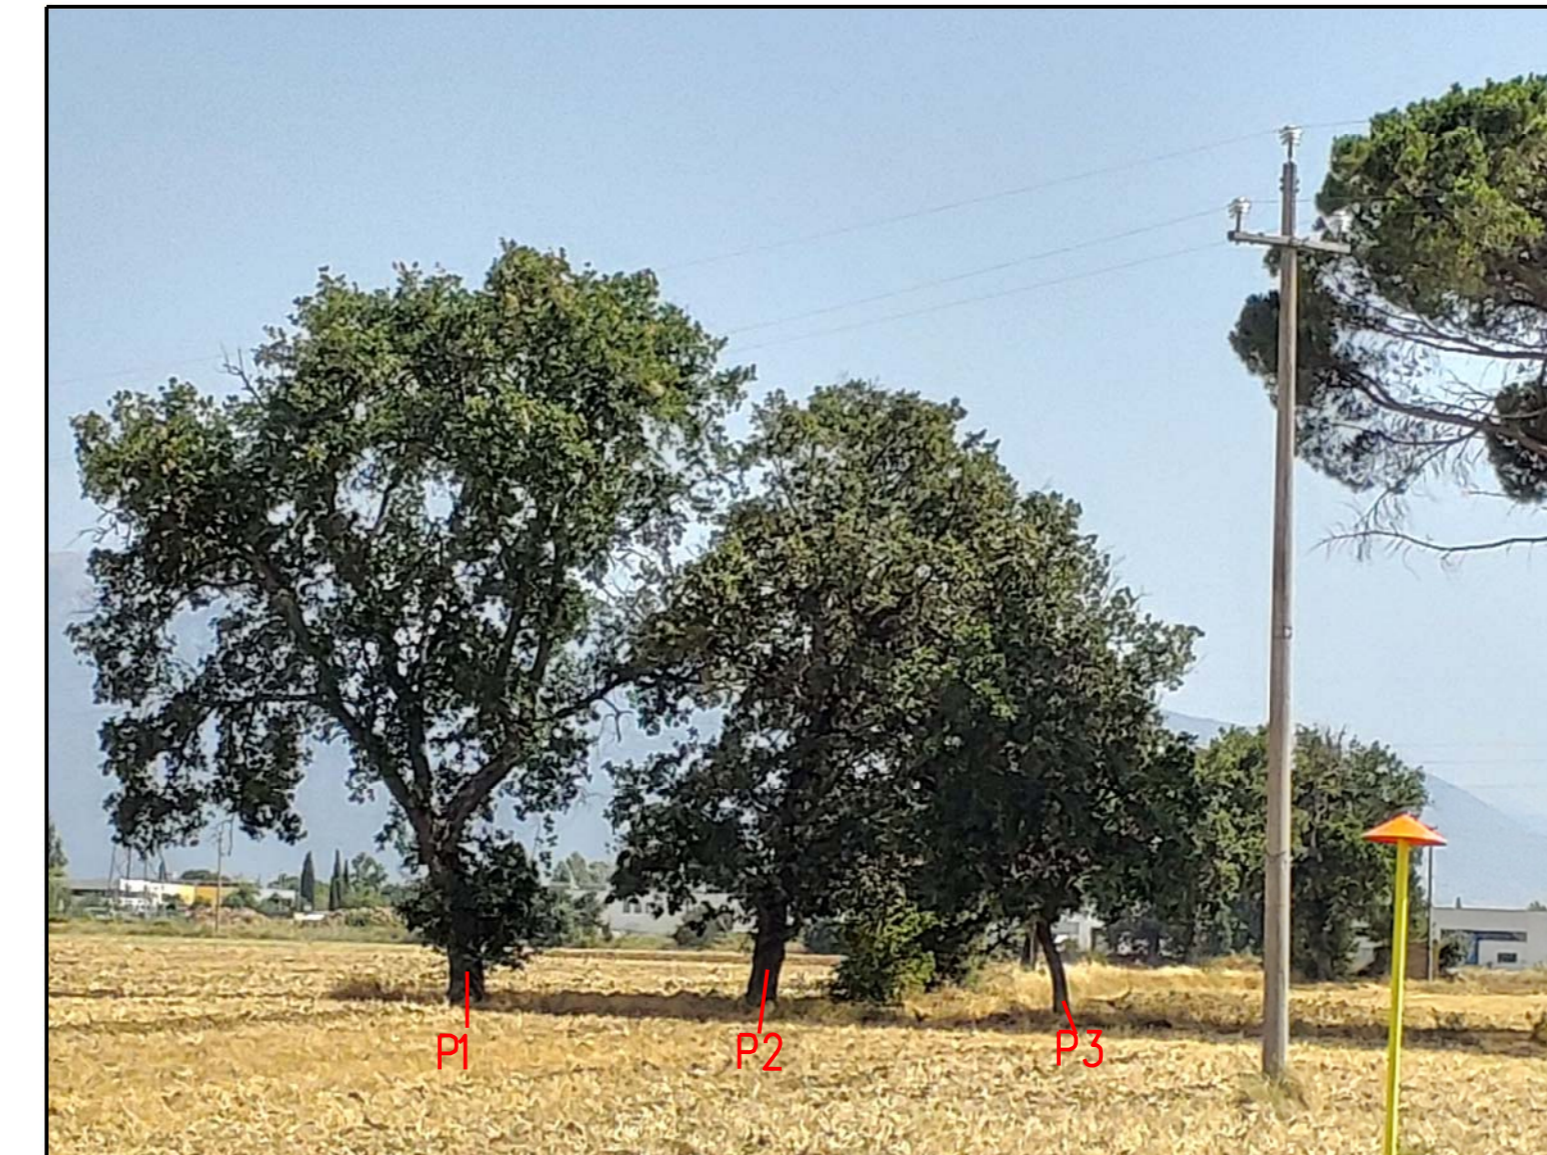


FOTO 1 - (P1-P2-P3) Quercus pubescens Diametro 58-54-44 cm

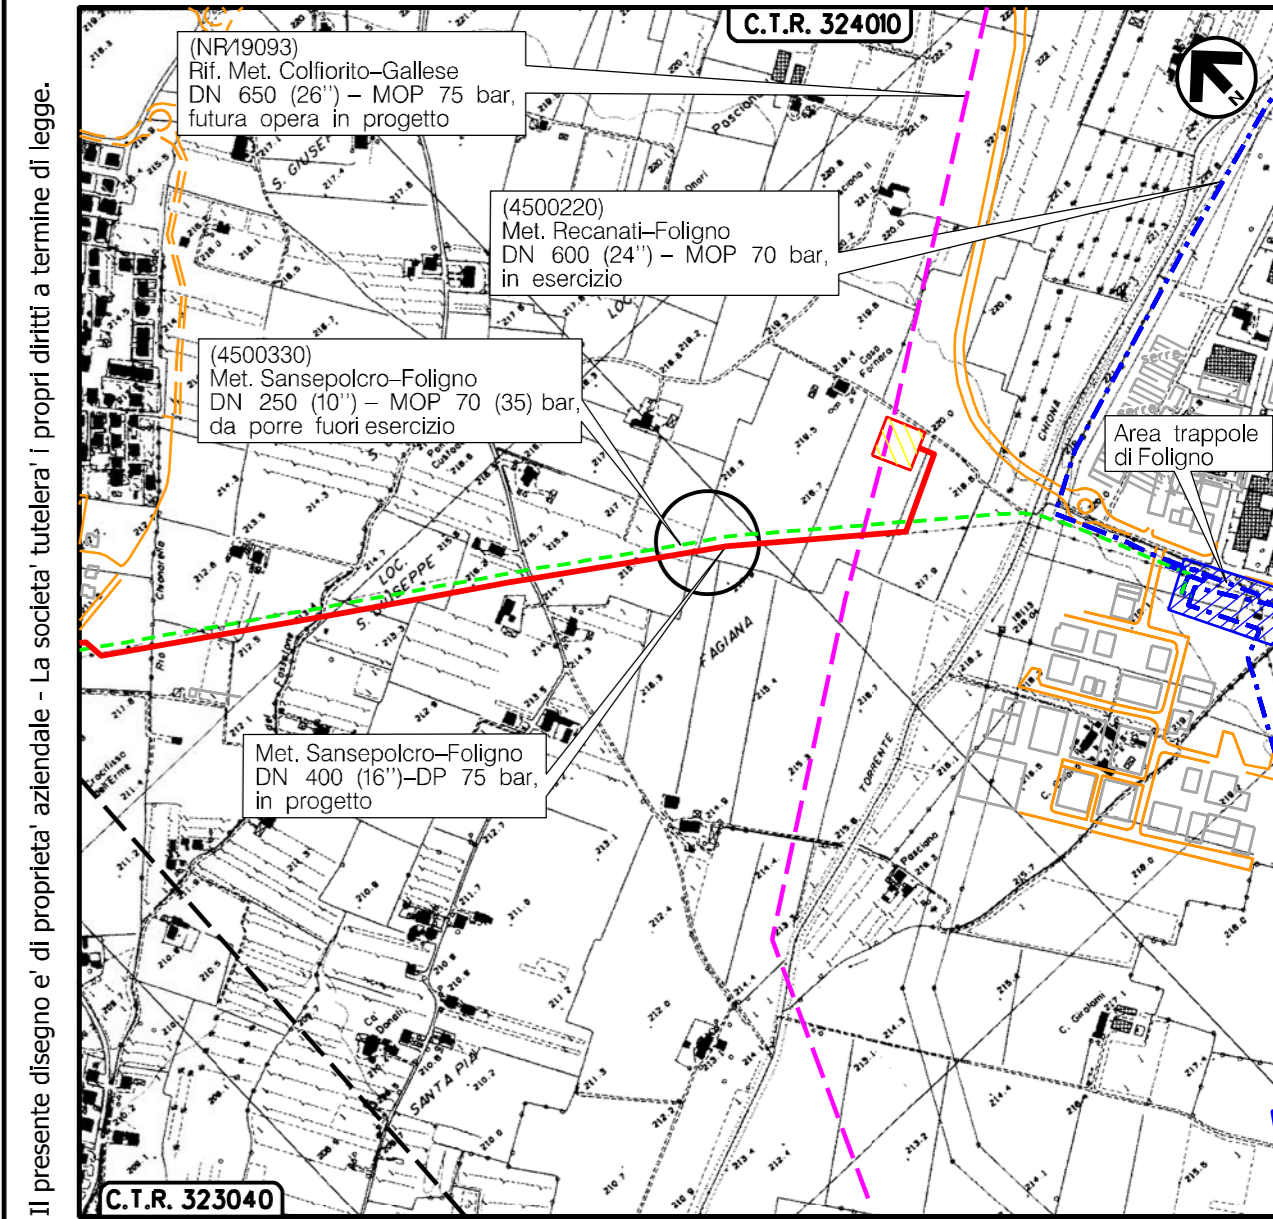

COROGRAFIA Scala 1:10000

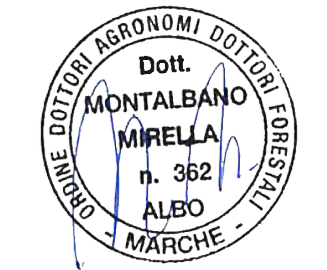

Nel Comune di SPELLO (PG)

0	30/09/2021	EMISSIONE		IEMBO	LUMINARI	MONTALBANO
Rev.	Data	Descrizione		Disegn.	Contr.	Approv.
Proprietario		Progettista		Disegno		
Metanodotto: Sansepolcro - Foligno DN 400 (16'') - DP 75 bar e Opere Connesse				Revisione	0	
				Comm.	NR/20047	
				Cod.tec.		
PLANIMETRIA CATASTALE CENSIMENTO PRELIMINARE TAGLIO PIANTE				Scala	1:2000	