

LEGENDA



Aree di occupazione lavori



METANODOTTO IN PROGETTO



METANODOTTI IN ESERCIZIO



METANODOTTI IN DISMISSIONE



METANODOTTI IN PROGETTO SU ALTRA OPERA



Ubicazione Piante

PLANIMETRIA 1:2000

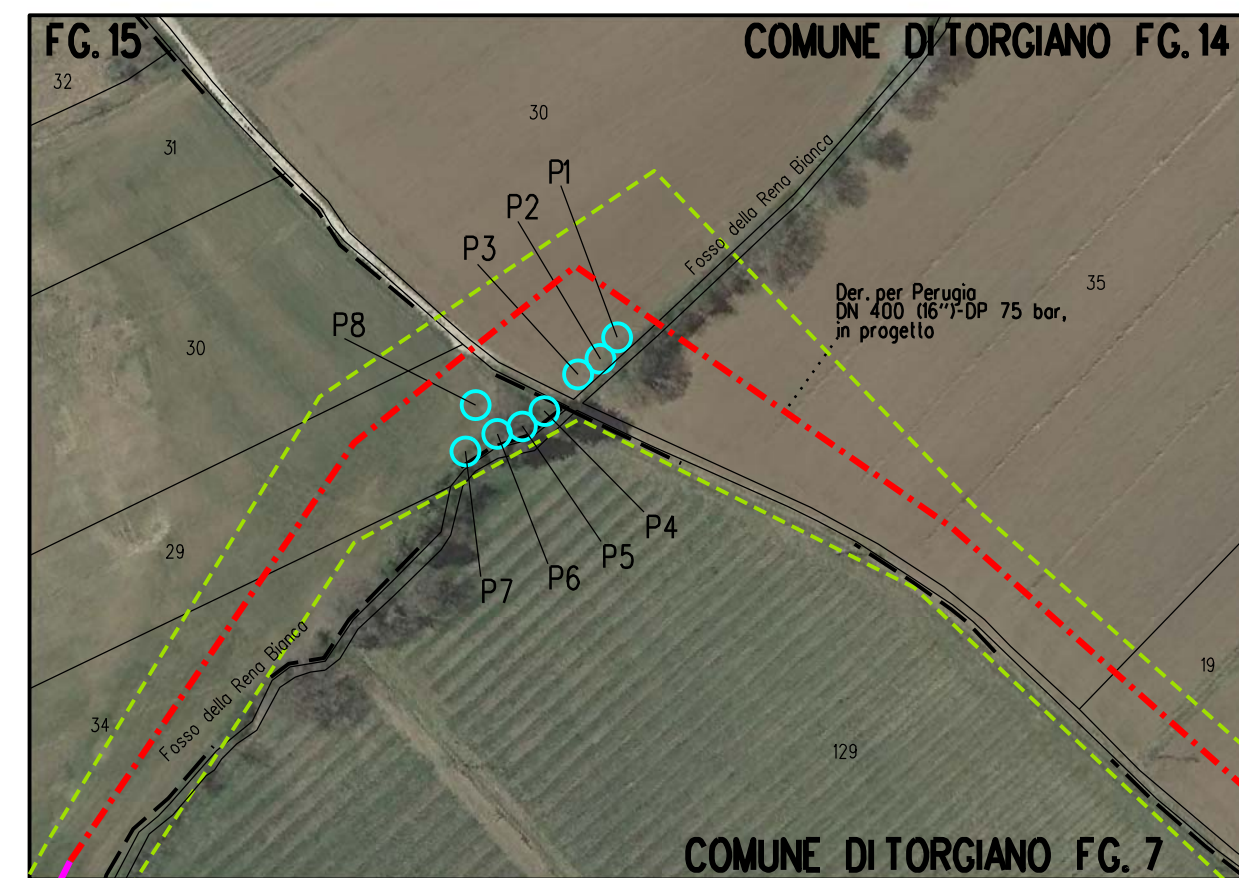


FOTO 1 - (P1-P2-P3) Quercus frainetto Diametro 38-56-61 cm



FOTO 2 - (P4-P7) Cupressus sempervirens Diametro 70-49 cm

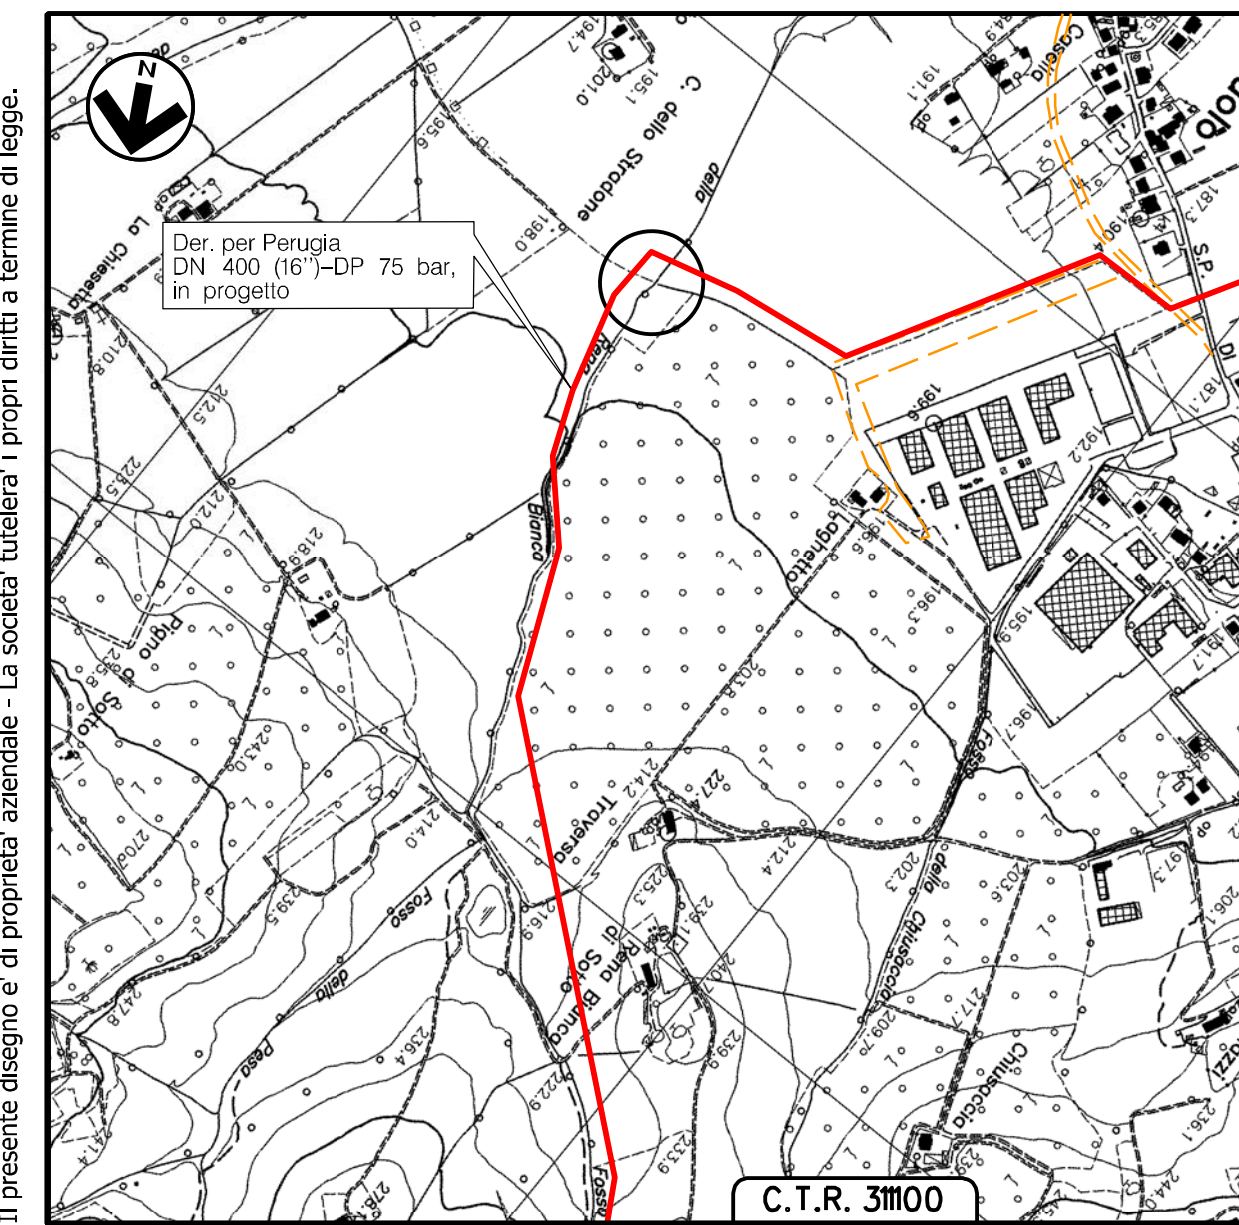


FOTO 3 - (P5-P6) Cupressus sempervirens Diametro 17-32 cm



FOTO 4 - (P8) Quercus frainetto Diametro 66 cm

DOCUMENTAZIONE FOTOGRAFICA



COROGRAFIA Scala 1:10000



Nel Comune di TORGIANO (PG)

0	30/09/2021	EMISSIONE		EMBO	LUMINARI	MONTALBANO
Rev. Data	Descrizione		Disegn.	Contr.	Approv.	
Proprietario	Progettista		Disegno		P-CENS-86	
Metanodotto:			Revisione		0	
Sansepolcro – Foligno DN 400 (16'') – DP 75 bar e Opere Connesse			Comm.		NR/20047	
PLANIMETRIA CATASTALE CENSIMENTO PRELIMINARE TAGLIO PIANTE			Cod.tec.			
			Scala		1:2000	

Il presente disegno e' di proprieta' aziendale - La societa' tutelera' i propri diritti a termine di legge.