

# LEGENDA



AREE OCCUPAZIONI LAVORI



METANODOTTO IN PROGETTO




METANODOTTI IN ESERCIZIO



METANODOTTI IN DISMISSIONE




METANODOTTI IN PROGETTO SU ALTRA OPERA

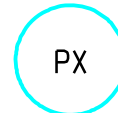

UBICAZIONE PIANTA

PLANIMETRIA 1:2000

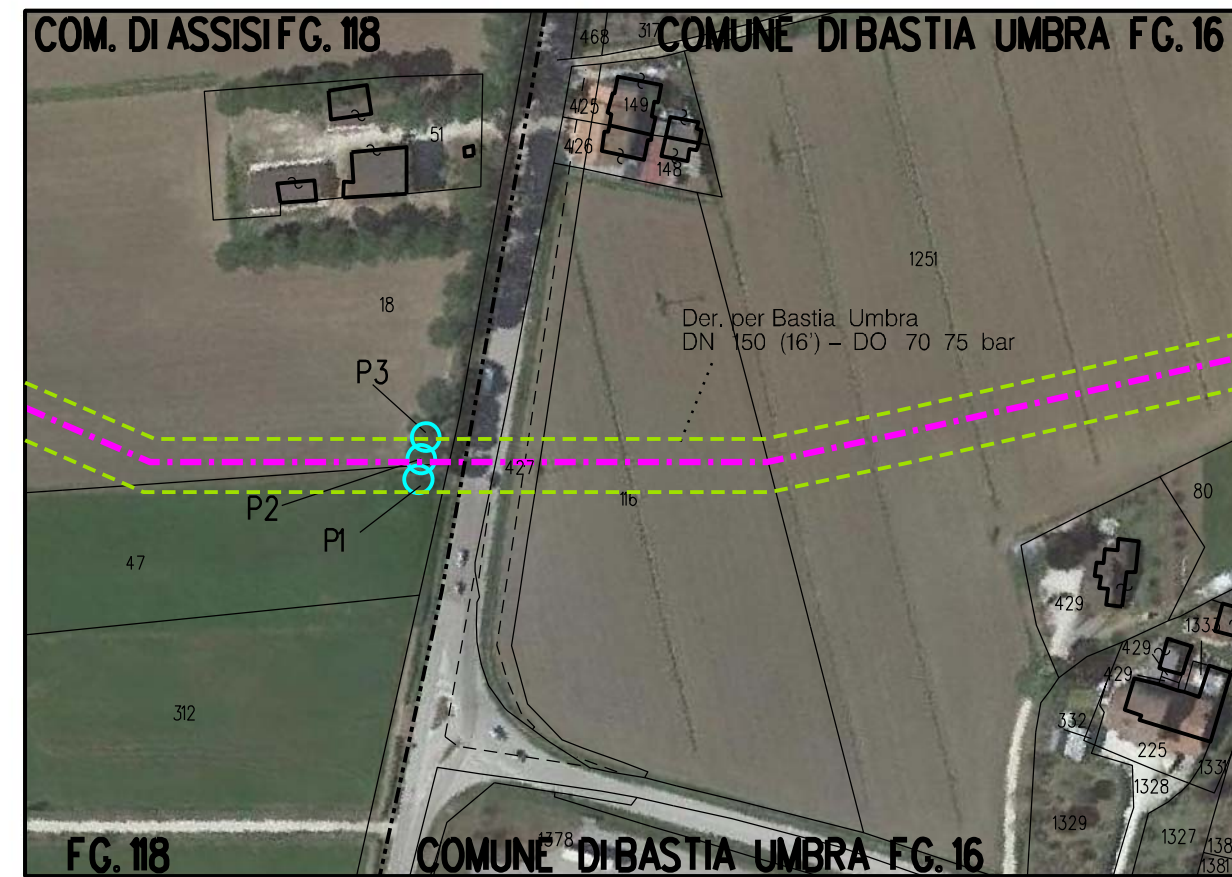

# DOCUMENTAZIONE FOTOGRAFICA



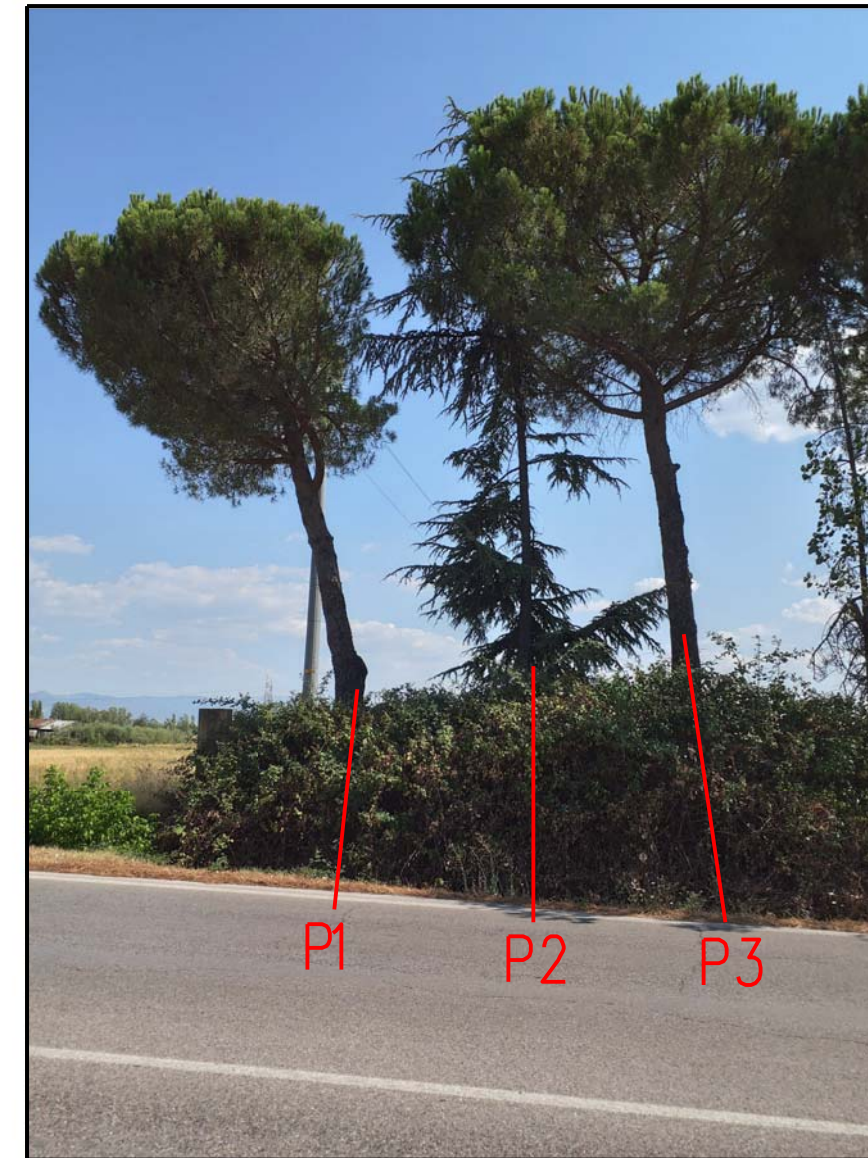


FOTO 1 - (P1) Quercus ilex Diametro 40 cm

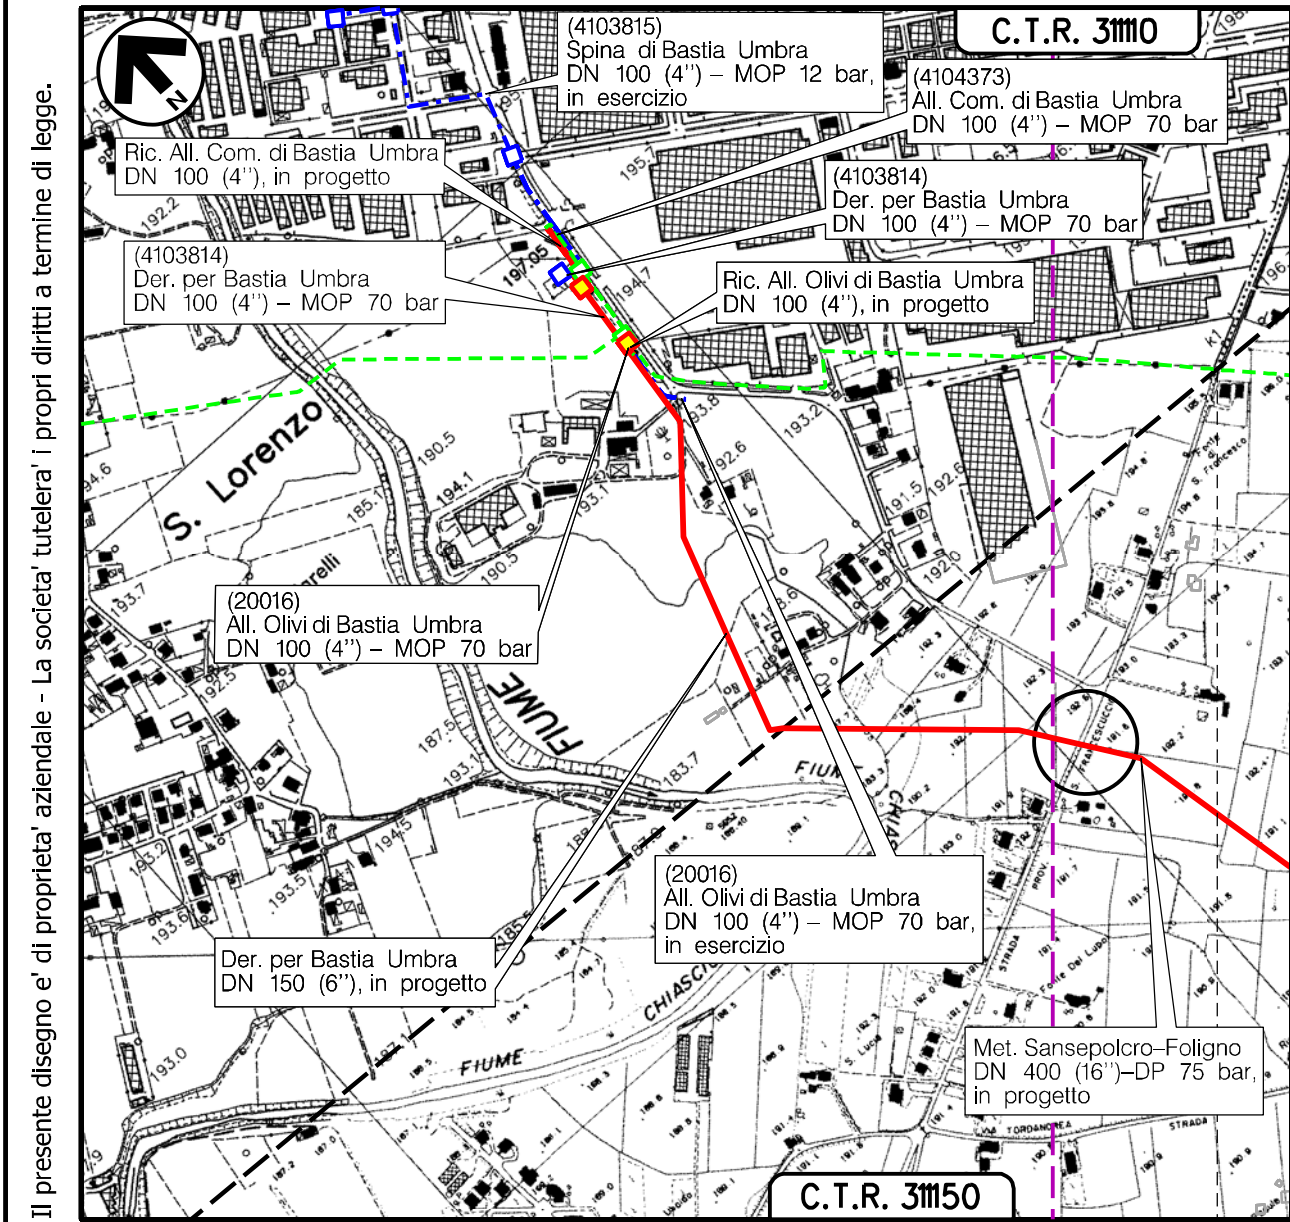

COROGRAFIA Scala 1:10000

Nei Comuni di BASTIA UMBRA e ASSISI (PG)

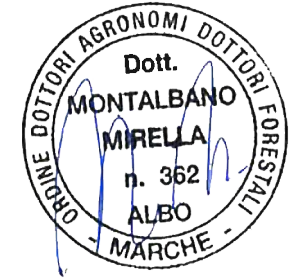

0	30/09/2021	EMISSIONE		TEMBO	LUMINARI	MONTALBANO
Rev.	Data	Descrizione		Disegn.	Contr.	Approv.
Proprietario			Progettista			
Metanodotto: Sansepolcro - Foligno DN 400 (16'') - DP 75 bar e Opere Connesse				Disegno	P-CENS-90	
				Revisione	0	
				Comm.	NR/20047	
				Cod.tec.		
PLANIMETRIA CATASTALE CENSIMENTO PRELIMINARE TAGLIO PIANTE				Scala	1:2000	