

LEGENDA




AREE OCCUPAZIONI LAVORI



METANODOTTO IN PROGETTO



METANODOTTI IN ESERCIZIO

 

METANODOTTI IN DISMISSIONE




METANODOTTI IN PROGETTO
SU ALTRA OPERA



UBICAZIONE PIANTA


PLANIMETRIA 1:2000

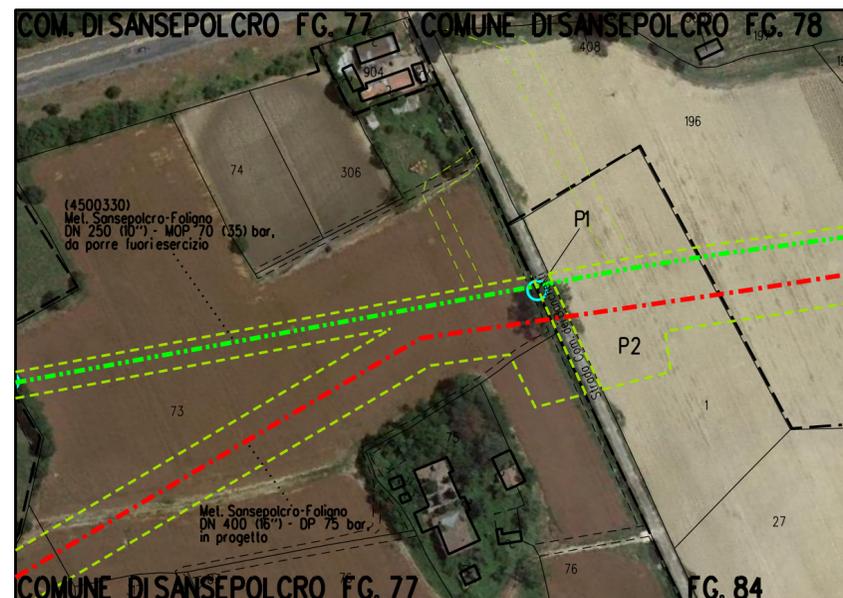

DOCUMENTAZIONE FOTOGRAFICA



FOTO 1 - (P1) Populus nigra Diametro 65 cm

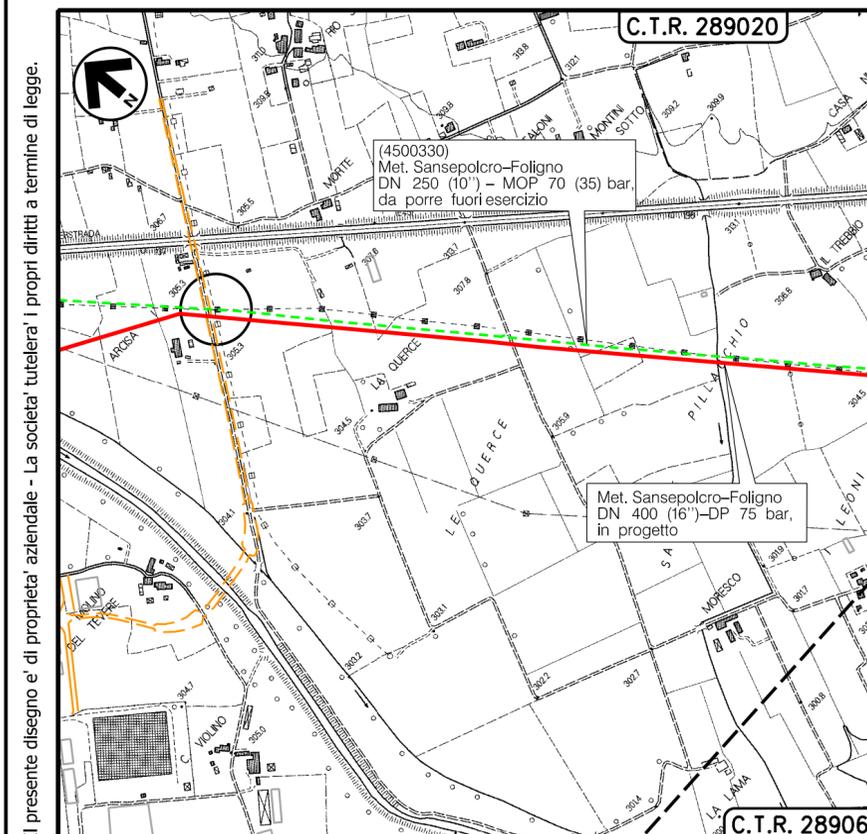

COROGRAFIA Scala 1:10000

Nel Comune di SANSEPOLCRO (AR)



Rev.	Data	Descrizione	Disegn.	Contr.	Approv.
0	30/09/2021	EMISSIONE	TEMBO	LUMINARI	MONTALBANO
Proprietario			Progettista		Disegno
Metanodotto: Sansepolcro - Foligno DN 250 (10'') - MOP 70 bar e Opere Connesse					Revisione 0
PLANIMETRIA CATASTALE CENSIMENTO PRELIMINARE TAGLIO PIANTE					Comm. NR/20047
					Cod.tec.
					Scala 1:2000