

LEGENDA



AREE OCCUPAZIONI LAVORI



METANODOTTO IN PROGETTO



METANODOTTI IN ESERCIZIO



METANODOTTI IN DISMISSIONE




METANODOTTI IN PROGETTO SU ALTRA OPERA



PX

UBICAZIONE PIANTA


PLANIMETRIA 1:2000

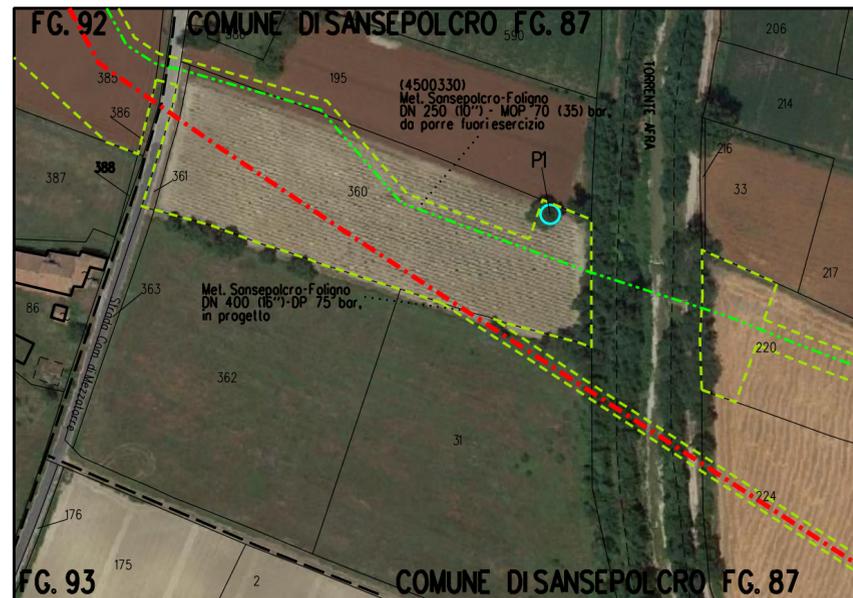

DOCUMENTAZIONE FOTOGRAFICA



FOTO 1 - (P1) Quercus cerris Diametro 57 cm

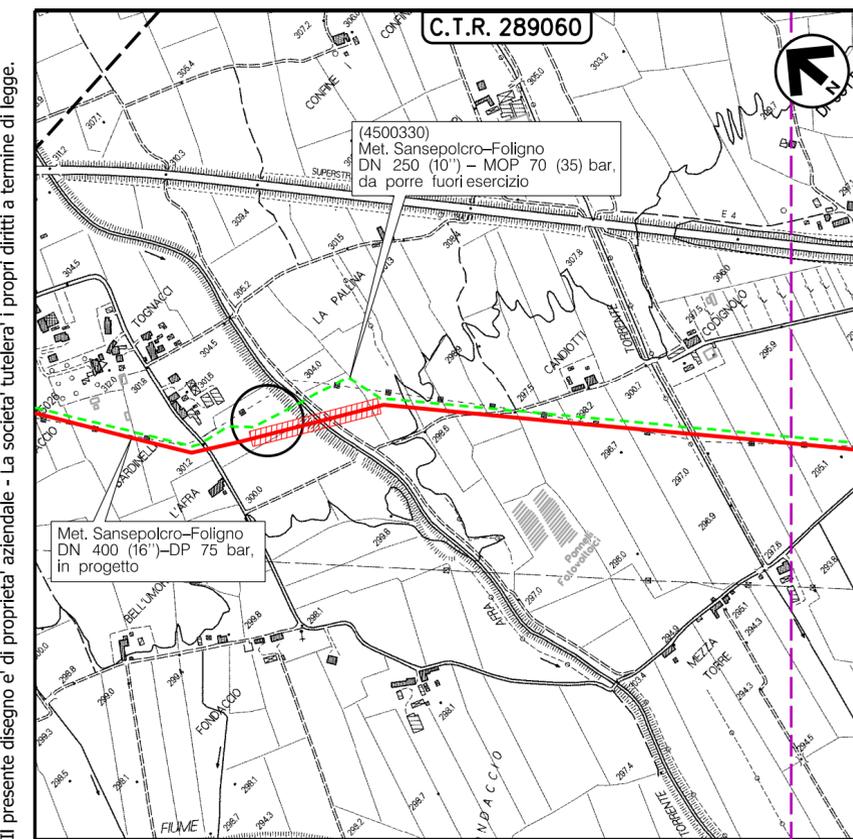

COROGRAFIA Scala 1:10000

Nel Comune di SANSEPOLCRO (AR)



0	30/09/2021	EMISSIONE		TEMBO	LUMINARI	MONTALBANO
Rev.	Data	Descrizione		Disegn.	Contr.	Approv.
Proprietario		Progettista		Disegno		
				RIM-CENS-04		
Metanodotto:				Revisione		
Sansepolcro - Foligno				0		
DN 250 (10'') - MOP 70 bar				Comm. NR/20047		
e Opere Connesse				Cod.tec.		
PLANIMETRIA CATASTALE				Scala		
CENSIMENTO PRELIMINARE TAGLIO PIANTE				1:2000		