








LEGENDA

-  AREE OCCUPAZIONI LAVORI
-  METANODOTTO IN PROGETTO
-  METANODOTTI IN ESERCIZIO
-  METANODOTTI IN DISMISSIONE
-  METANODOTTI IN PROGETTO SU ALTRA OPERA
-  UBICAZIONE PIANTA


PLANIMETRIA 1:2000

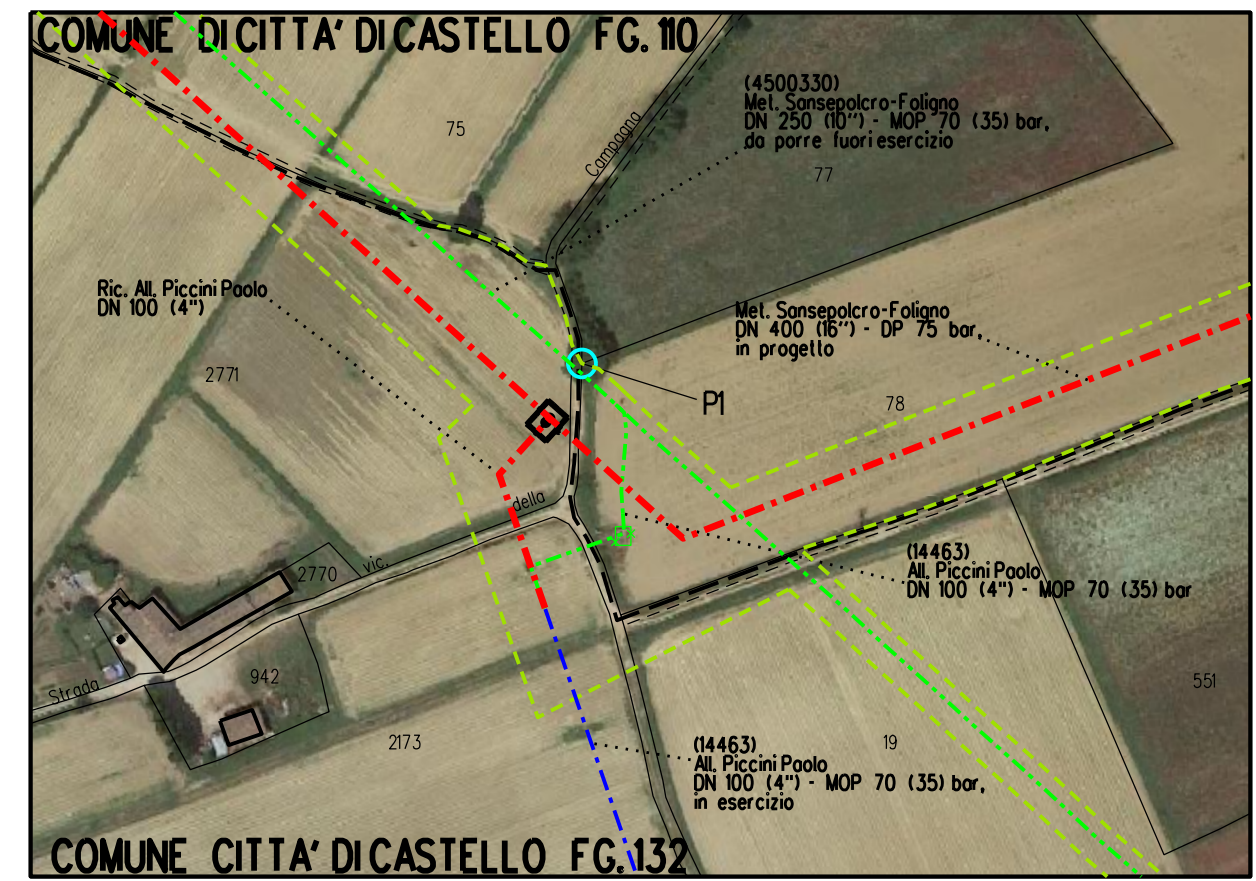

DOCUMENTAZIONE FOTOGRAFICA




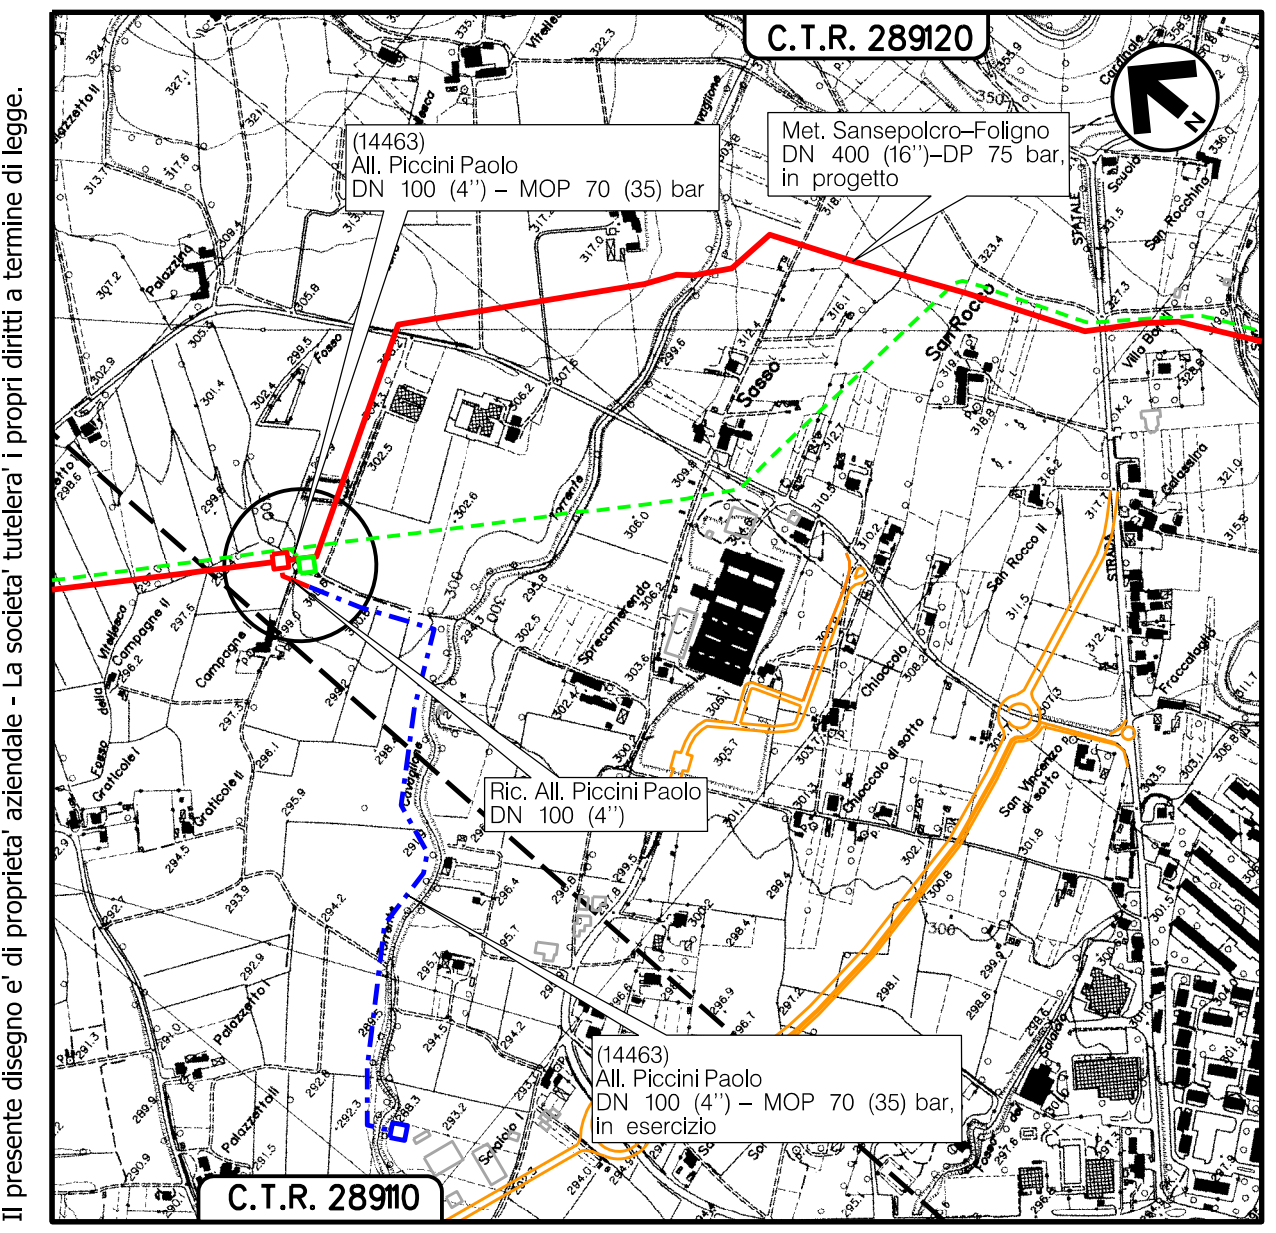

FOTO 1 - (P1) Populus Alba ceppaio Gruppo di n.4 piante Diametro (72-44-38-30 cm)



COROGRAFIA Scala 1:10000

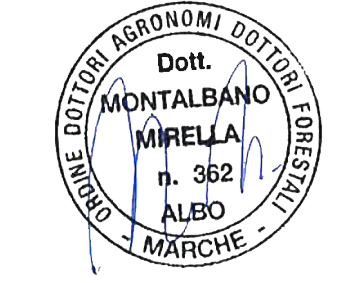Nei Comuni di CITTA' DI CASTELLO (PG)



0	30/09/2021	EMISSIONE		EMBO	LUMINARI	MONTALBANO
Rev. Data	Descrizione		Disegn.	Contr.	Approv.	
Proprietario		Progettista			Disegno	
Metanodotto:					Revisione	
Sansepolcro - Foligno					0	
DN 250 (10'') - MOP 70 bar					Comm. NR/20047	
e Opere Connesse					Cod.tec.	
PLANIMETRIA CATASTALE					Scala	
CENSIMENTO PRELIMINARE TAGLIO PIANTE					1:2000	

Il presente disegno e' di proprieta' aziendale - La societa' tutelera' i propri diritti a termine di legge.