

LEGENDA



AREE OCCUPAZIONI LAVORI



METANODOTTO IN PROGETTO



METANODOTTI IN ESERCIZIO



METANODOTTI IN DISMISSIONE




METANODOTTI IN PROGETTO
SU ALTRA OPERA

PX

UBICAZIONE PIANTA

PLANIMETRIA 1:2000

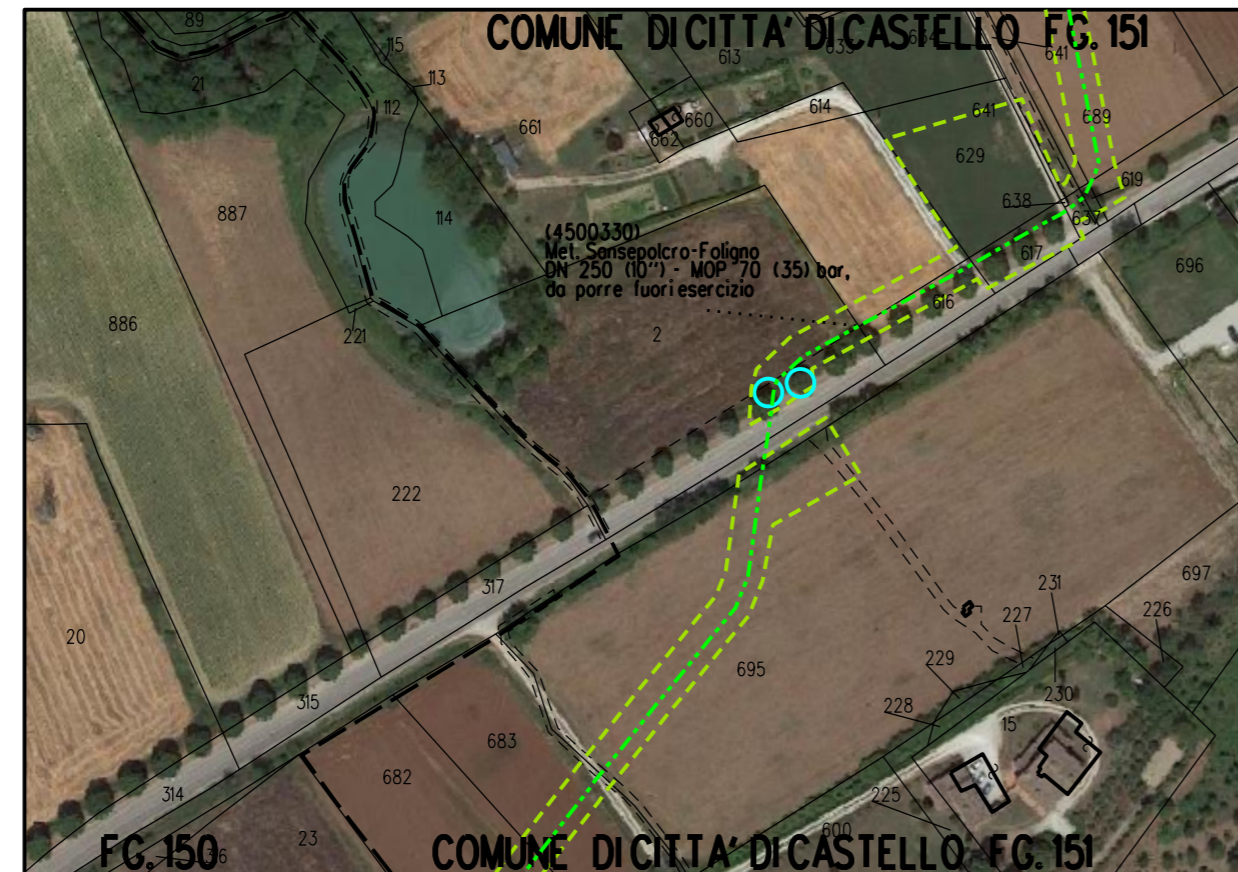


DOCUMENTAZIONE FOTOGRAFICA




FOTO 1 - (P1) Tilia Cordata Diametro 26 cm



FOTO 2 - (P2) Tilia Cordata Diametro 34 cm

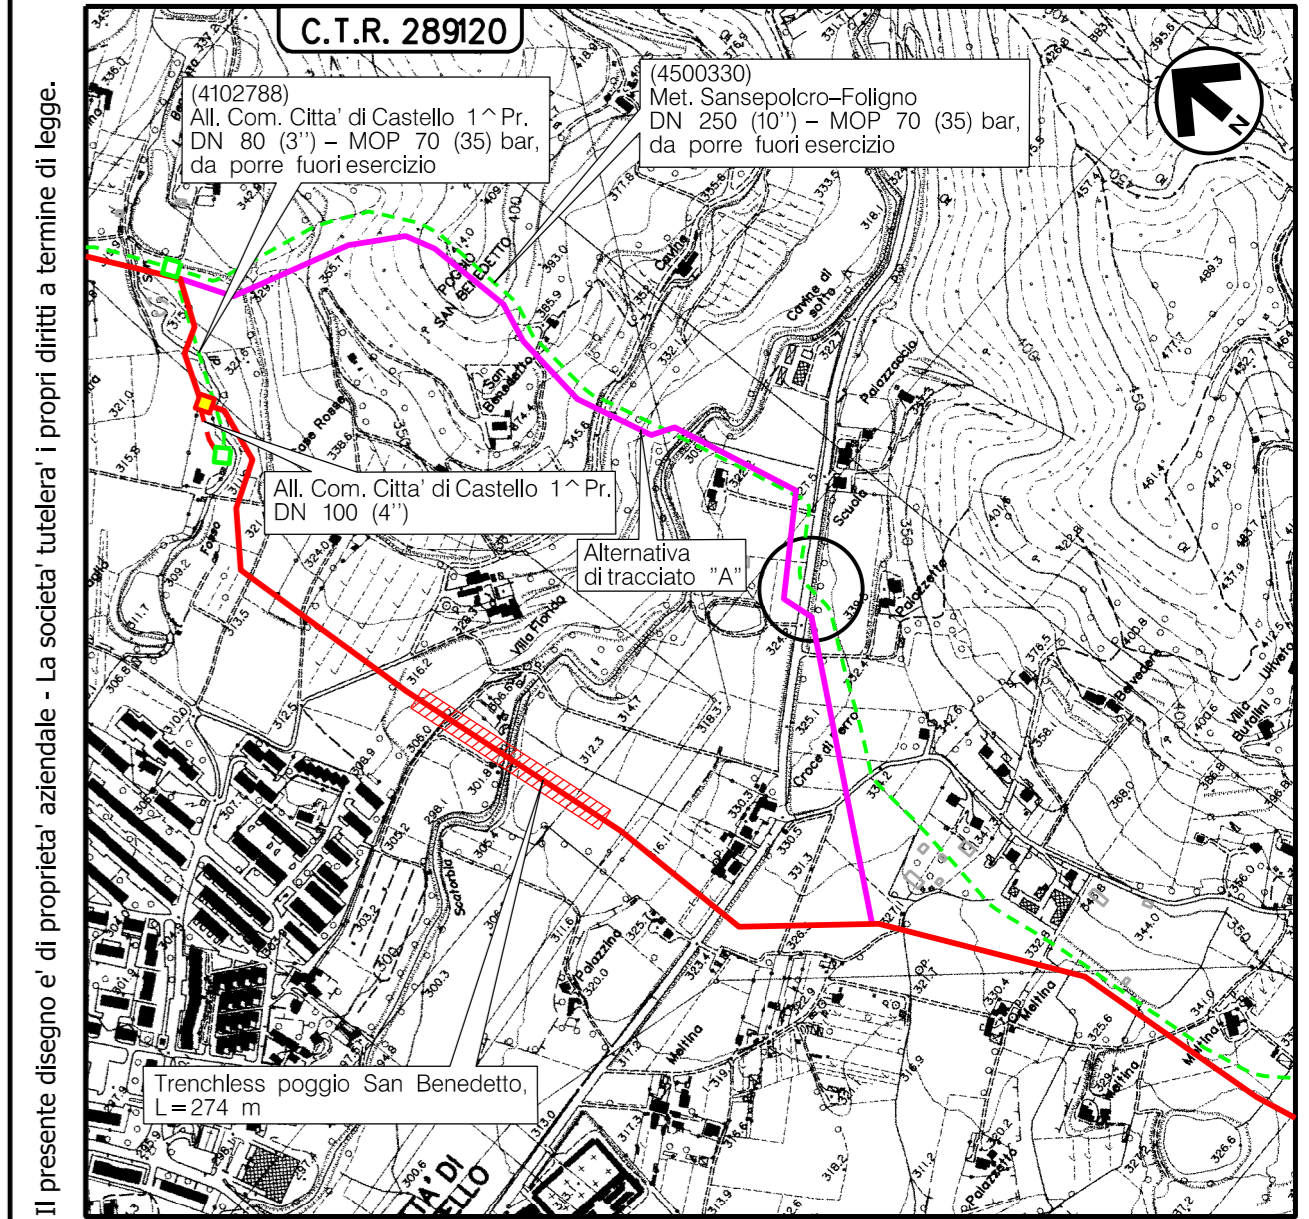

COROGRAFIA Scala 1:10000

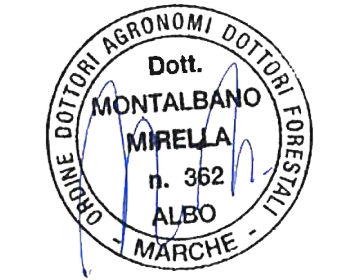

Nel Comune di CITTÀ DI CASTELLO (PG)

0	30/09/2021	EMISSIONE		TEMPO	LUMINARI	MONTALBANO
Rev.	Data	Descrizione	Disegn.	Contr.	Approv.	
	Proprietario	Progettista	Disegno			
			RIM-CENS-10			
Metanodotto:			Revisione		0	
Sansepolcro - Foligno DN 250 (10'') - MOP 70 bar e Opere Connesse			Comm.		NR/20047	
			Cod.tec.			
PLANIMETRIA CATASTALE CENSIMENTO PRELIMINARE TAGLIO PIANTE			Scala		1:2000	