

LEGENDA



AREE OCCUPAZIONI LAVORI



METANODOTTO IN PROGETTO




METANODOTTI IN ESERCIZIO



METANODOTTI IN DISMISSIONE



METANODOTTI IN PROGETTO SU ALTRA OPERA

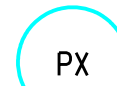

UBICAZIONE PIANTA

PLANIMETRIA 1:2000




DOCUMENTAZIONE FOTOGRAFICA



FOTO 1 - (P1-P2) Ulmus minor Diametro 48-22 cm



FOTO 2 - (P3) Salix alba Diametro 41cm

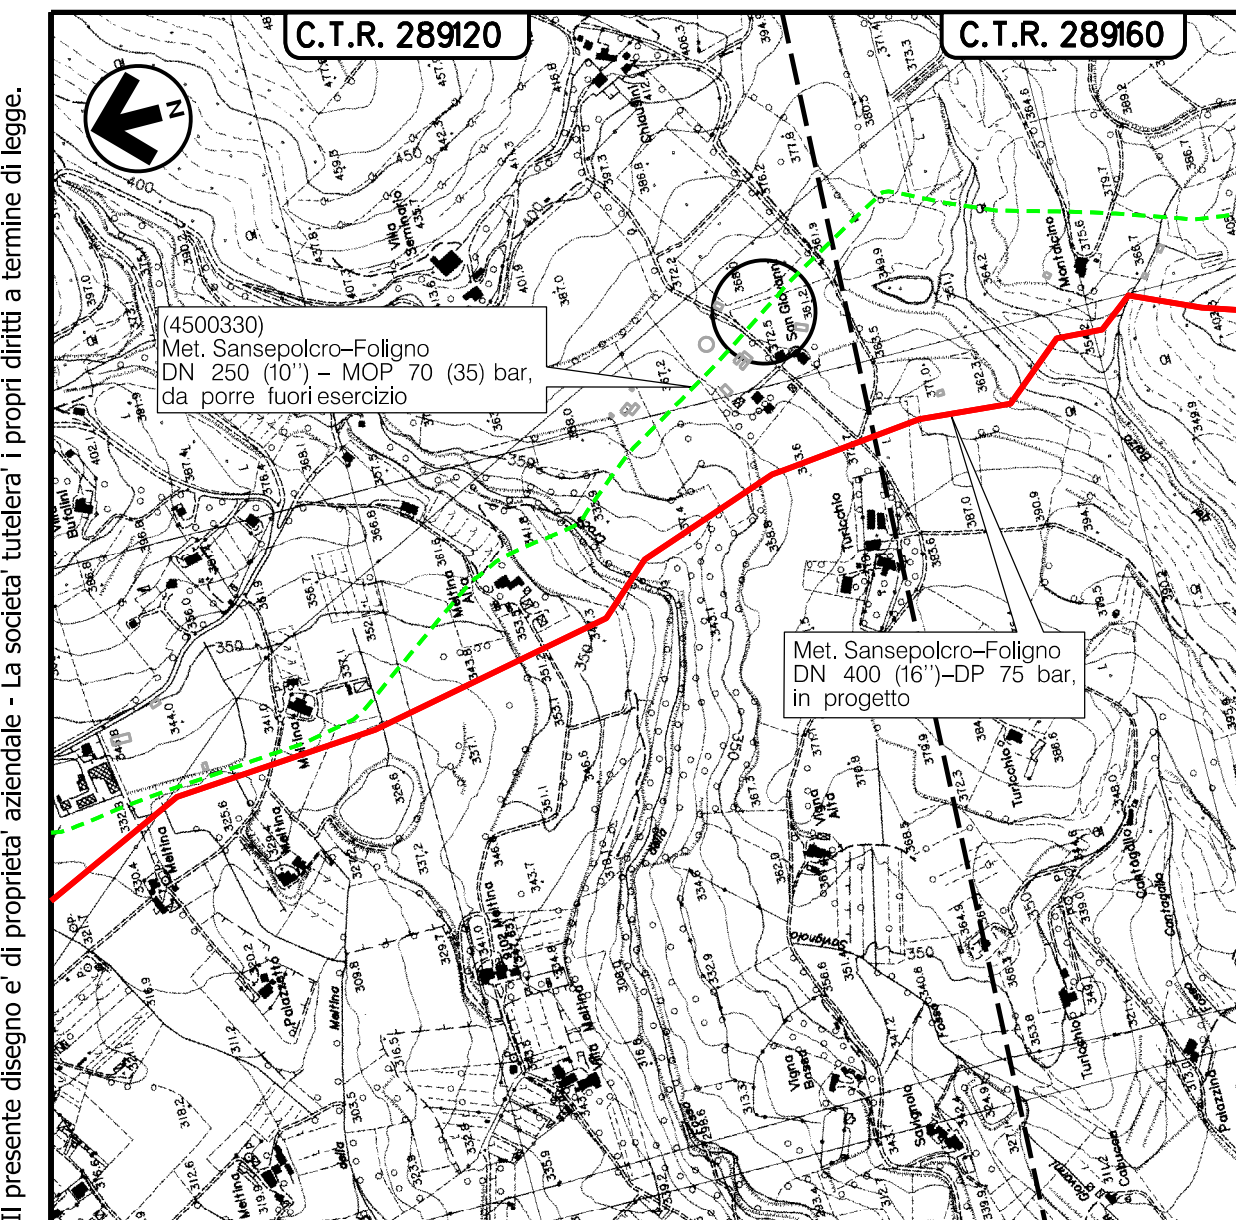

COROGRAFIA Scala 1:10000

Nel Comune di CITTA' DI CASTELLO (PG)



0	30/09/2021	EMISSIONE		EMBO	LUMINARI	MONTALBANO
Rev.	Data	Descrizione	Disegn.	Contr.	Approv.	
Proprietario		Progettista		Disegno		
Metanodotto:			Revisione			
Sansepolcro - Foligno			0			
DN 250 (10'') - MOP 70 bar			Comm.			
e Opere Connesse			NR/20047			
PLANIMETRIA CATASTALE			Cod.tec.			
CENSIMENTO PRELIMINARE TAGLIO PIANTE			Scala			
			1:2000			