

# LEGENDA



AREE OCCUPAZIONI LAVORI



METANODOTTO IN PROGETTO




METANODOTTI IN ESERCIZIO



METANODOTTI IN DISMISSIONE




METANODOTTI IN PROGETTO SU ALTRA OPERA

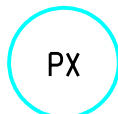

UBICAZIONE PIANTA


PLANIMETRIA 1:2000

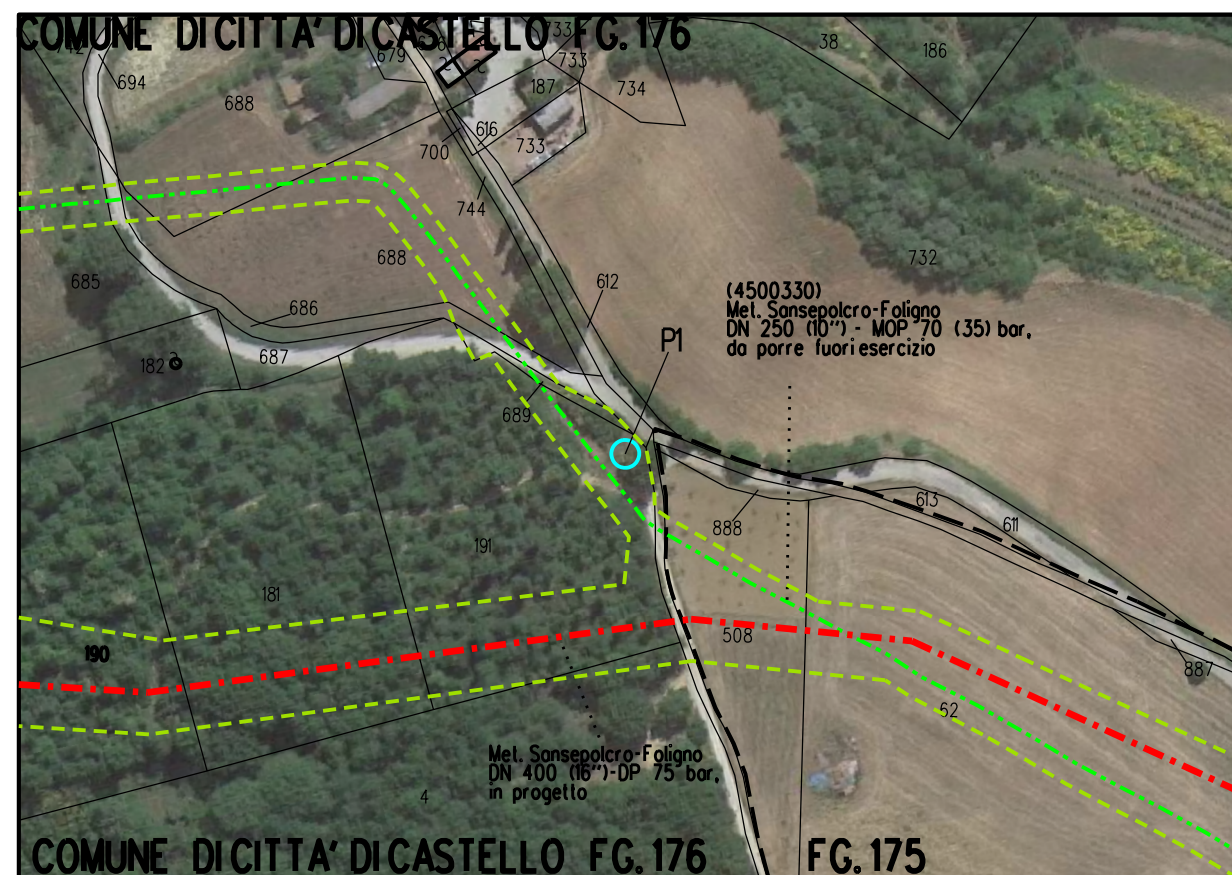

# DOCUMENTAZIONE FOTOGRAFICA




FOTO 1 - (P1) Quercus pubescens Regio Diametro 54 cm

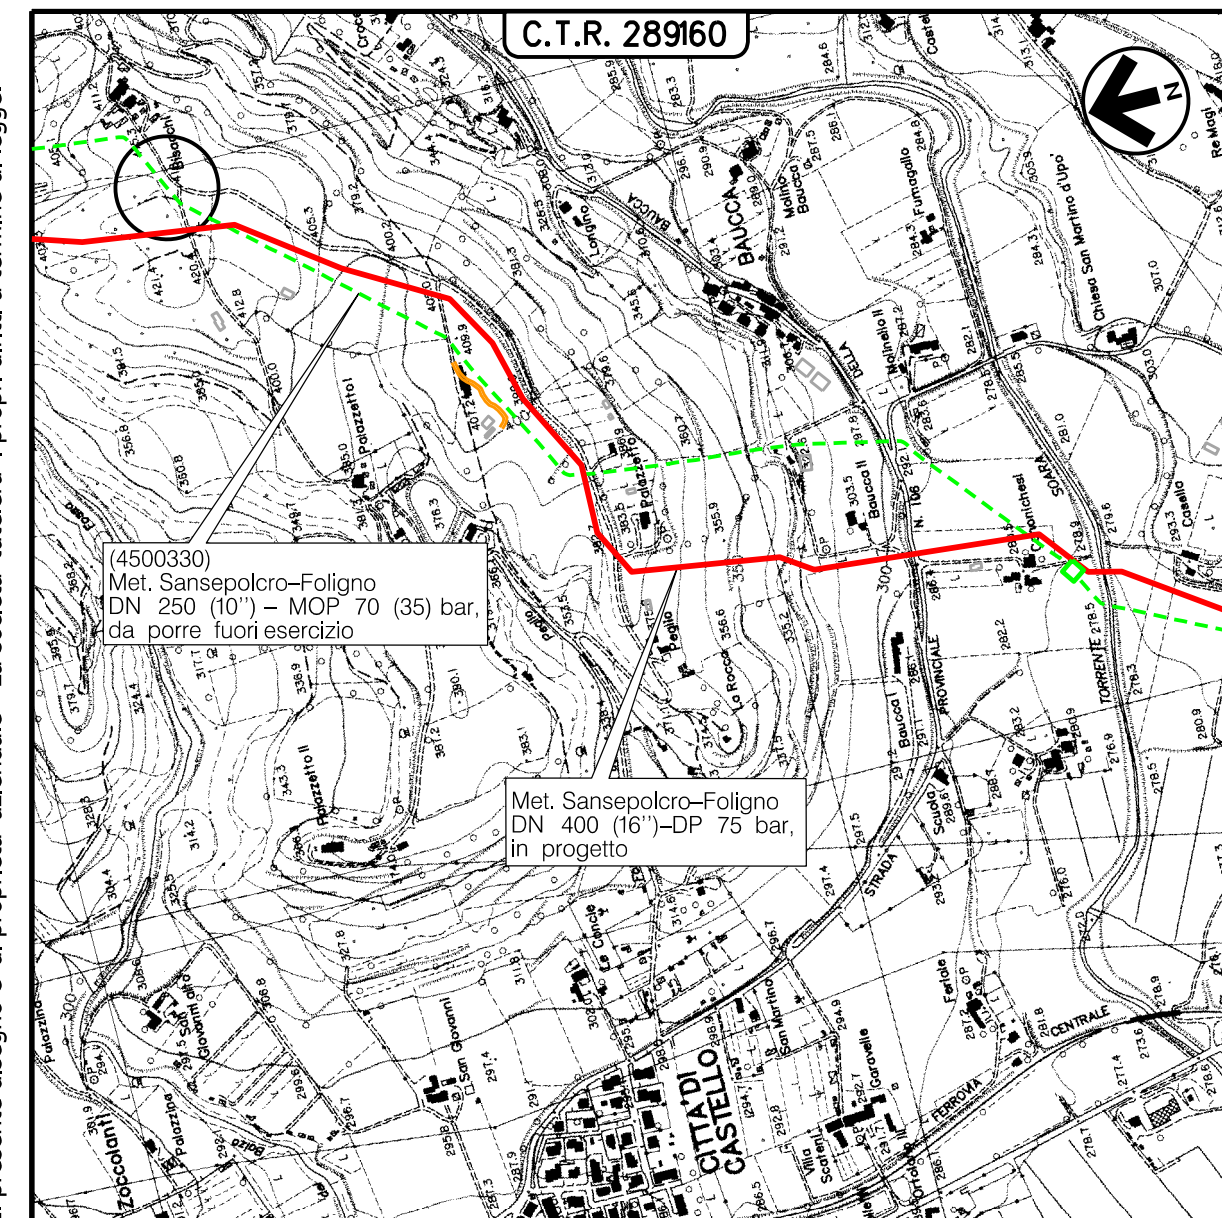

Il presente disegno e' di proprieta' aziendale - La societa' tutelera' i propri diritti a termine di legge.

COROGRAFIA Scala 1:10000

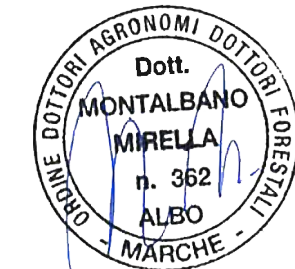

Nel Comune di CITTA' DI CASTELLO (PG)

0	30/09/2021	EMISSIONE		EMBO	LUMINARI	MONTALBANO
Rev.	Data	Descrizione		Disegn.	Contr.	Approv.
Proprietario			Progettista			Disegno
Metanodotto:			Revisione			0
Sansepolcro - Foligno			Comm.			NR/20047
DN 250 (10'') - DP 70 bar			Cod.tec.			
e Opere Connesse			Scala			1:2000
PLANIMETRIA CATASTALE						
CENSIMENTO PRELIMINARE TAGLIO PIANTE						