

LEGENDA



AREE OCCUPAZIONI LAVORI



METANODOTTO IN PROGETTO




METANODOTTI IN ESERCIZIO



METANODOTTI IN DISMISSIONE



METANODOTTI IN PROGETTO SU ALTRA OPERA

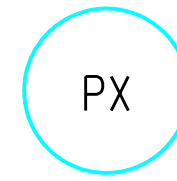

UBICAZIONE PIANTA

PLANIMETRIA 1:2000


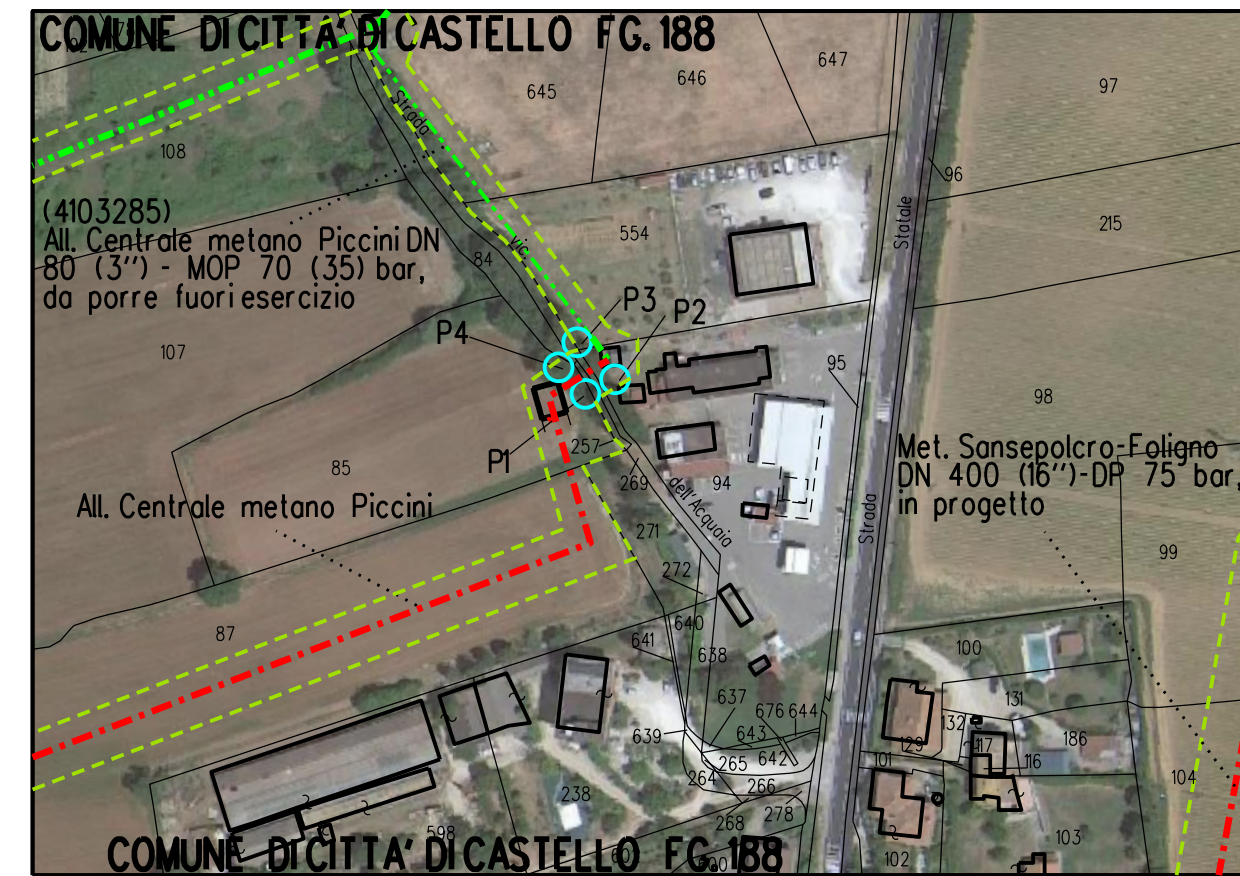


FOTO 1 - (P1-P2) Quercus pubedcens Diametro 41-30 cm



FOTO 2 - (P3-P4) Quercus pubedcens Diametro 21-19 cm

DOCUMENTAZIONE FOTOGRAFICA

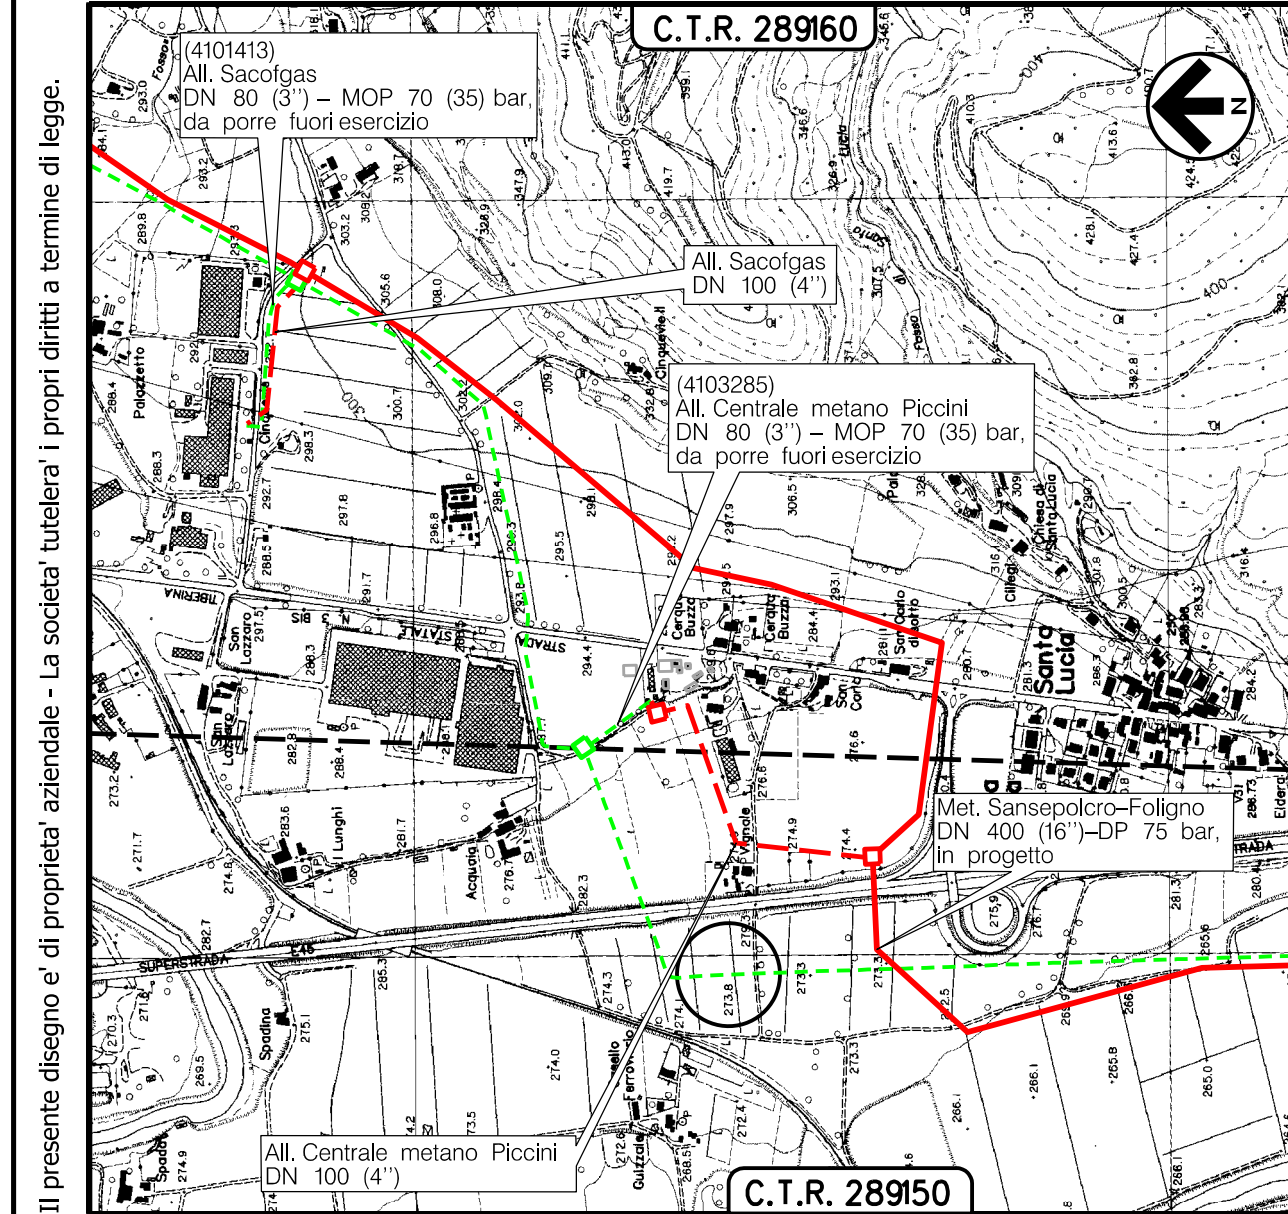

COROGRAFIA Scala 1:10000

Nel Comune di CITTA' DI CASTELLO (PG)



0	30/09/2021	EMISSIONE		EMBO	LUMINARI	MONTALBANO
Rev.	Data	Descrizione		Disegn.	Contr.	Approv.
Proprietario	Progettista			Disegno		
snam		COMIS		RIM-CENS-17		
Metanodotto:				Revisione		
Sansepolcro - Foligno				0		
DN 250 (10'') - MOP 70 bar				Comm.		
e Opere Connesse				NR/20047		
PLANIMETRIA CATASTALE				Cod.tec.		
CENSIMENTO PRELIMINARE TAGLIO PIANTE				Scala		
				1:2000		