

LEGENDA

-  AREE OCCUPAZIONI LAVORI
-  METANODOTTO IN PROGETTO
-  METANODOTTI IN ESERCIZIO
-  METANODOTTI IN DISMISSIONE
-  METANODOTTI IN PROGETTO SU ALTRA OPERA
-  UBICAZIONE PIANTA

PLANIMETRIA 1:2000




DOCUMENTAZIONE FOTOGRAFICA



Foto 1- (P1-P2-P3) Populus nigra Diniometro 54-35-44 cm



Foto 2 - (P4-P5) - Salix alba Diametro 44-61cm

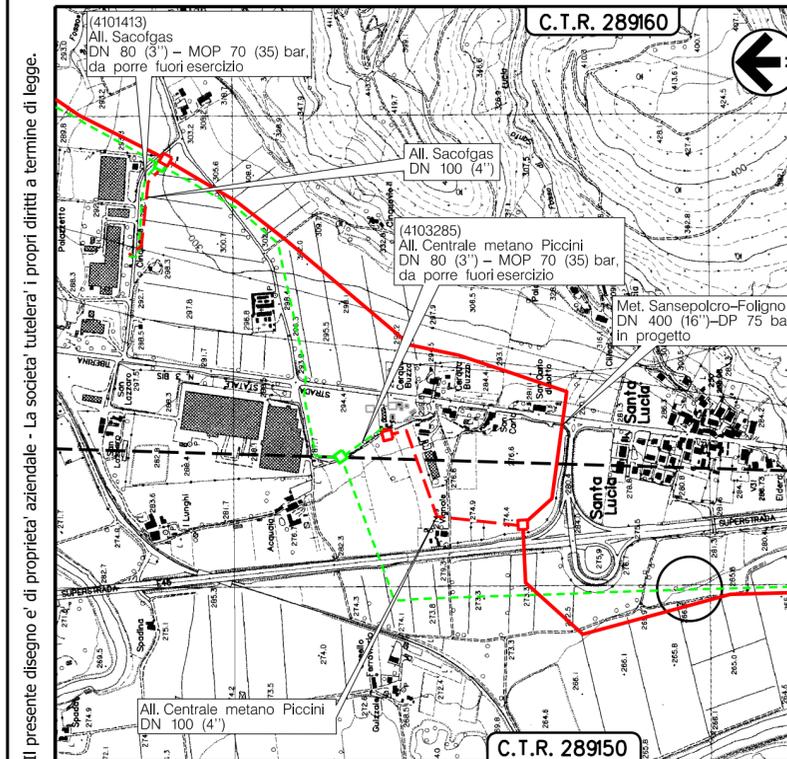

COROGRAFIA Scala 1:10000



Nel Comune di CITTA DI CASTELLO (PG)

0	30/09/2021	EMISSIONE	EMBO	LUMINARI	MONTALBANO
Rev.	Data	Descrizione	Disegn.	Contr.	Approv.
Proprietario		Progettista			
Metanodotto: Sansepolcro - Foligno DN 250 (10'') - MOP 70 bar e Opere Connesse			Disegno	RIM-CENS-19	
			Revisione	0	
			Comm.	NR/20047	
			Cod.tec.		
PLANIMETRIA CATASTALE CENSIMENTO PRELIMINARE TAGLIO PIANTE			Scala	1:2000	