


# LEGENDA

-  AREE OCCUPAZIONI LAVORI
-  METANODOTTO IN PROGETTO
-  METANODOTTI IN ESERCIZIO
-  METANODOTTI IN DISMISSIONE
-  METANODOTTI IN PROGETTO SU ALTRA OPERA
-  UBICAZIONE PIANTA


PLANIMETRIA 1:2000

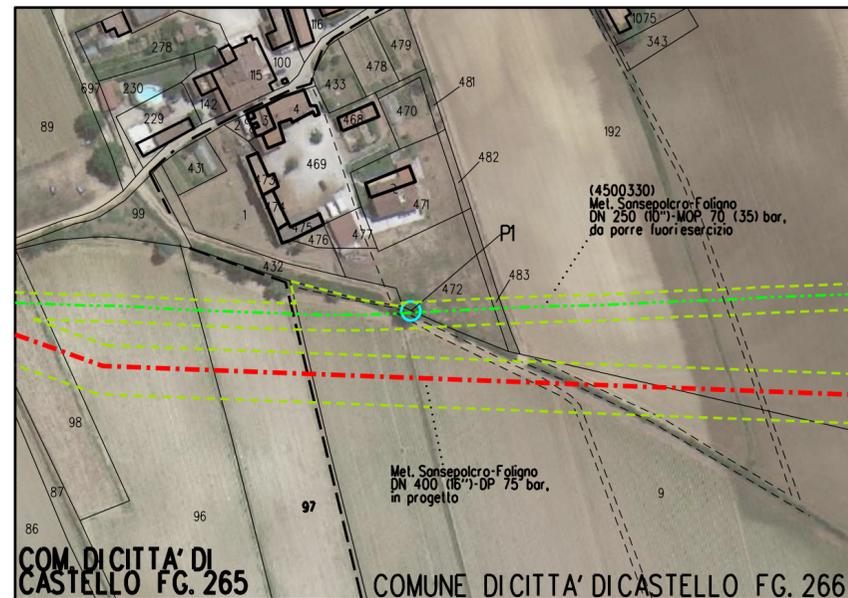

# DOCUMENTAZIONE FOTOGRAFICA



FOTO 1 - (PI) Junglans regia Diametro 41cm

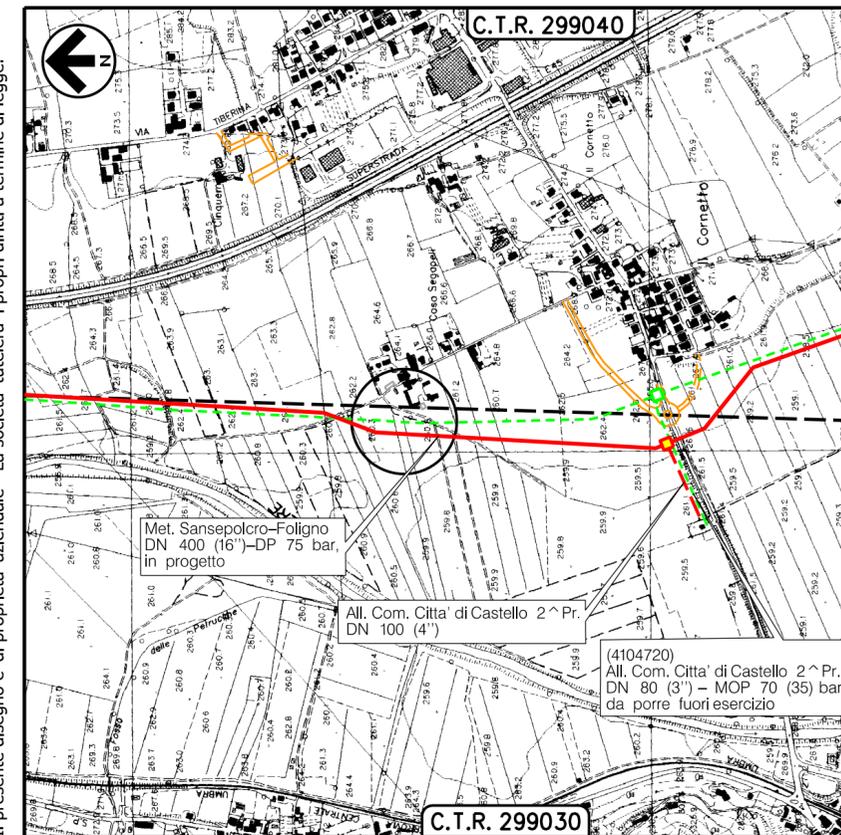

COROGRAFIA Scala 1:10000

Nel Comune di CITTA' DI CASTELLO (PG)



0	30/09/2021	EMISSIONE		TEMBO	LUMINARI	MONTALBANO	
Rev.	Data	Descrizione			Disegn.	Contr.	Approv.
Proprietario			Progettista 		Disegno <b>RIM-CENS-20</b>		
Metanodotto:					Revisione	0	
Sansepolcro - Foligno DN 250 (10'') - MOP 70 bar e Opere Connesse					Comm.	NR/20047	
PLANIMETRIA CATASTALE CENSIMENTO PRELIMINARE TAGLIO PIANTE					Cod.tec.		
					Scala	1:2000	