

# LEGENDA



AREE DI OCCUPAZIONE LAVORI



METANODOTTO IN PROGETTO



METANODOTTI IN ESERCIZIO



METANODOTTI IN DISMISSIONE




METANODOTTI IN PROGETTO SU ALTRA OPERA

PX

Ubicazione Piante


PLANIMETRIA 1:2000

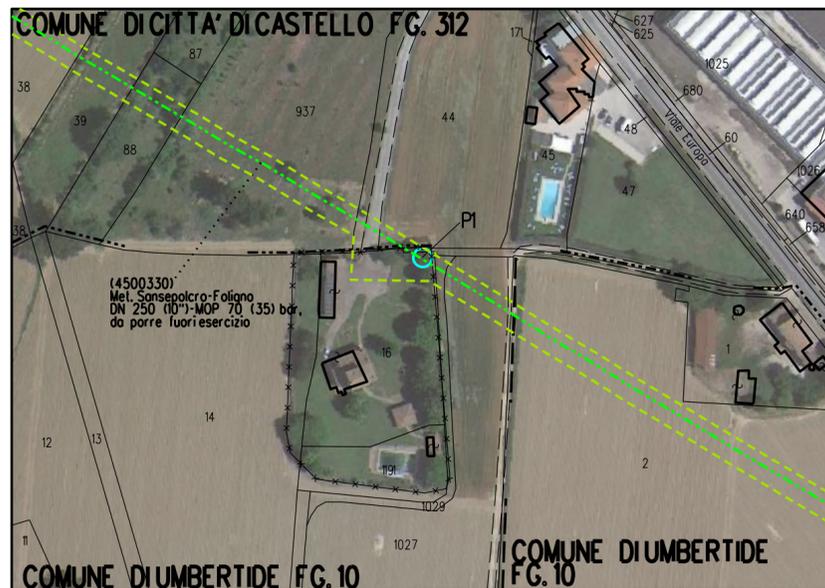

# DOCUMENTAZIONE FOTOGRAFICA



FOTO 1 - (P1) Tilia cordata Diametro 25 cm

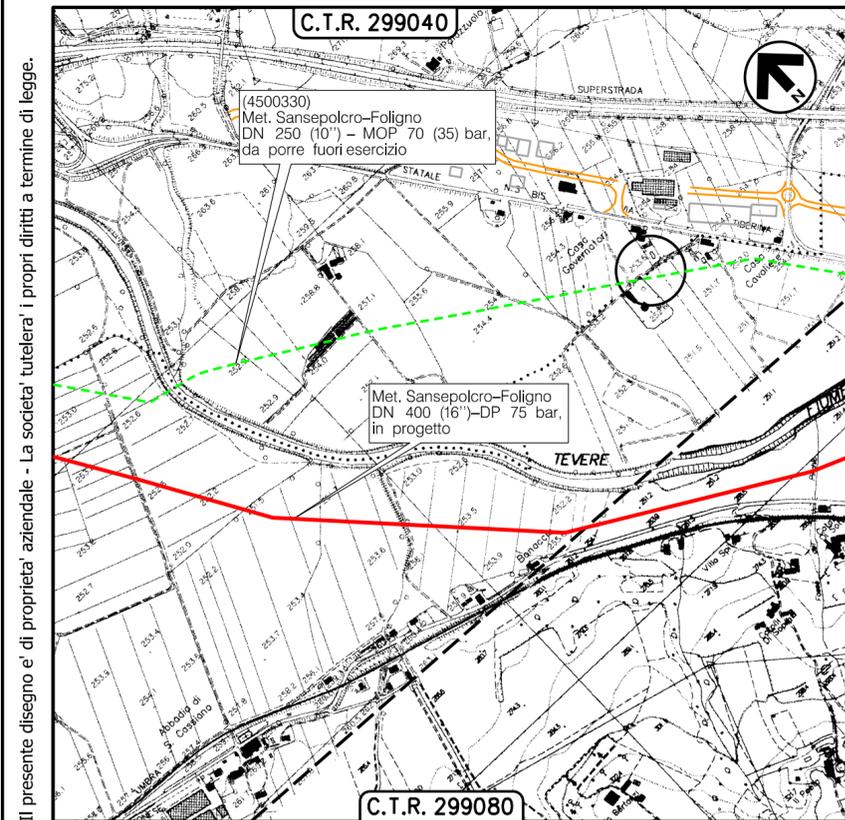

COROGRAFIA Scala 1:10000



Nel Comune di UMBERTIDE (PG)

Rev.	Data	Descrizione	Disegn.	Contr.	Approv.
0	30/09/2021	EMISSIONE			
Proprietario			Progettista		
Metanodotto:			Revisione		
Sansepolcro - Foligno			0		
DN 250 (10'') - MOP 70 bar			Comm. NR/20047		
e Opere Connesse			Cod.tec.		
PLANIMETRIA CATASTALE			Scala 1:2000		
CENSIMENTO PRELIMINARE TAGLIO PIANTE					