





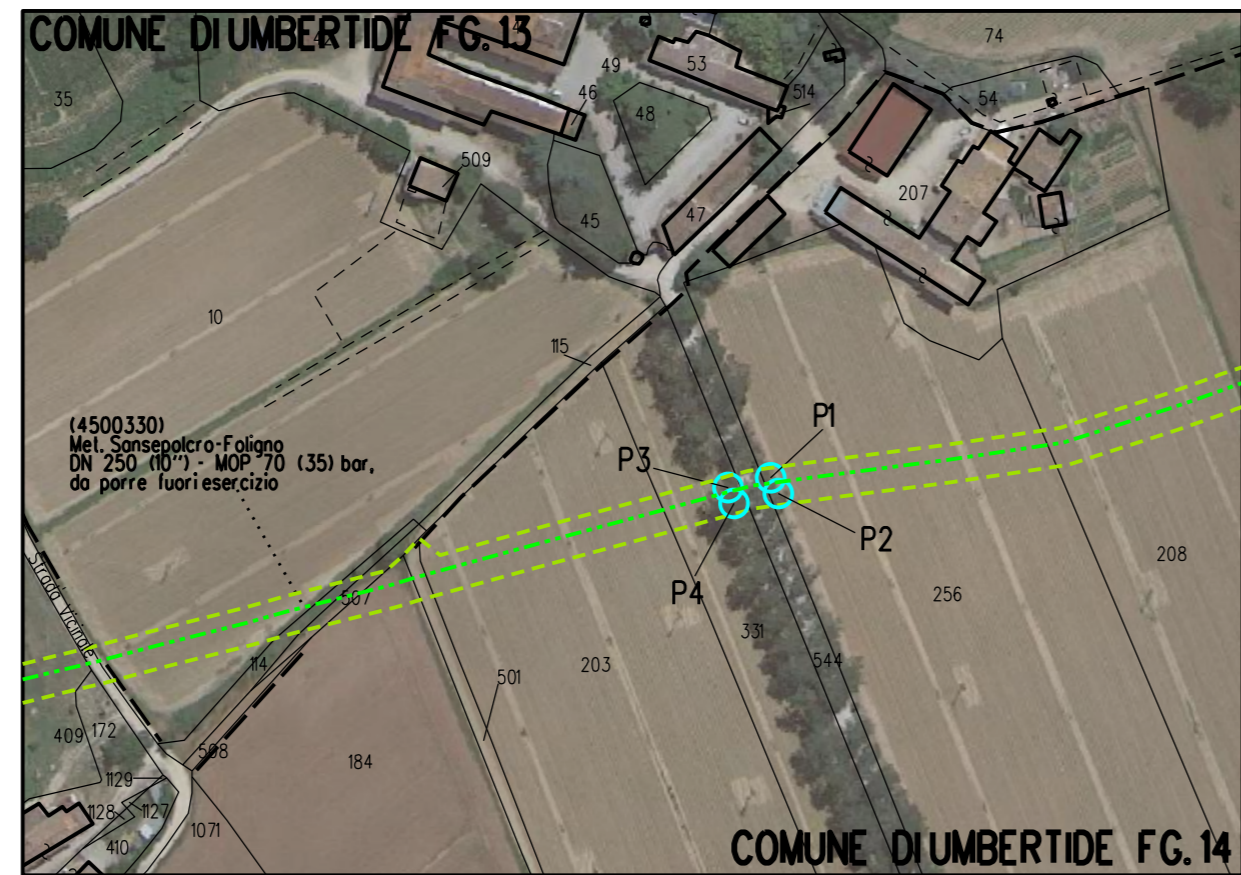


LEGENDA

-  AREE OCCUPAZIONI LAVORI
-  METANODOTTO IN PROGETTO
-  METANODOTTI IN ESERCIZIO
-  METANODOTTI IN DISMISSIONE
-  METANODOTTI IN PROGETTO SU ALTRA OPERA
-  UBICAZIONE PIANTA

PLANIMETRIA 1:2000



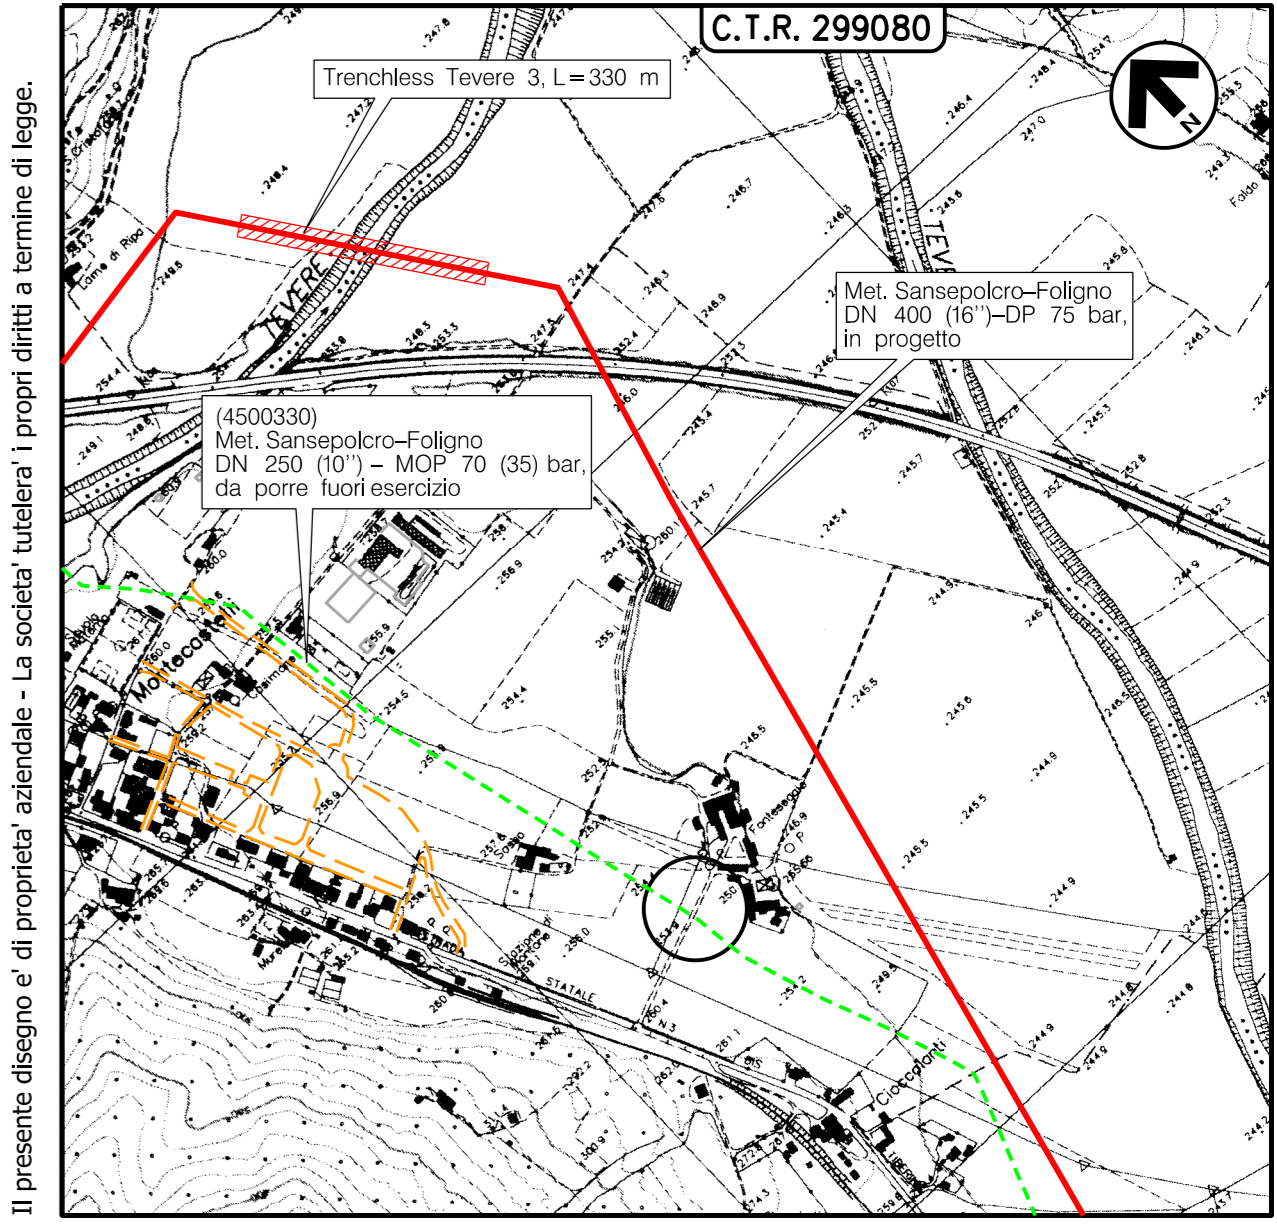
DOCUMENTAZIONE FOTOGRAFICA



FOTO 1 - (P1-P2) Pinus Nigra Diametro 49-42 cm

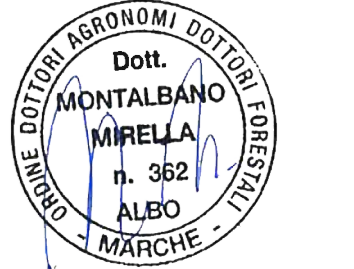




FOTO 2 - (P3-P4) Pinus Nigra Diametro 67-51 cm



COROGRAFIA Scala 1:10000

Nel Comune di UMBERTIDE (PG)



0	30/09/2021	EMISSIONE							
Rev.	Data	Descrizione	Disegn.	Contr.	Approv.				
Proprietario	Progettista		Disegno						
				RIM-CENS-25					
Metanodotto:						Revisione			
Sansepolcro - Foligno						0			
DN 250 (10'') - MOP 70 bar						Comm.			
e Opere Connesse						NR/20047			
PLANIMETRIA CATASTALE						Cod.tec.			
CENSIMENTO PRELIMINARE TAGLIO PIANTE						Scala			
						1:2000			