

# LEGENDA



AREE OCCUPAZIONI LAVORI




METANODOTTO IN PROGETTO



METANODOTTI IN ESERCIZIO



METANODOTTI IN DISMISSIONE

 


METANODOTTI IN PROGETTO  
SU ALTRA OPERA

PX

UBICAZIONE PIANTA


PLANIMETRIA 1:2000

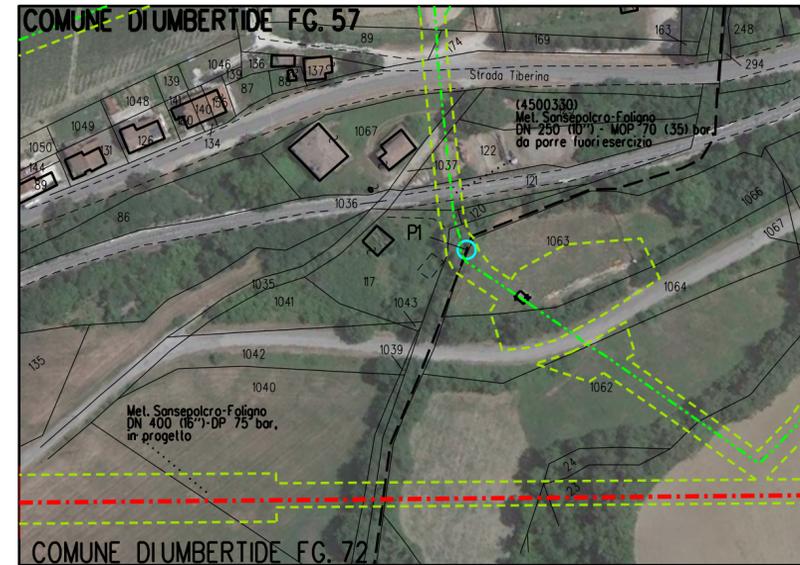

# DOCUMENTAZIONE FOTOGRAFICA



FOTO 1 - (PI) Salix alba gruppo n.17 (da Diametro 20 a 25 cm)

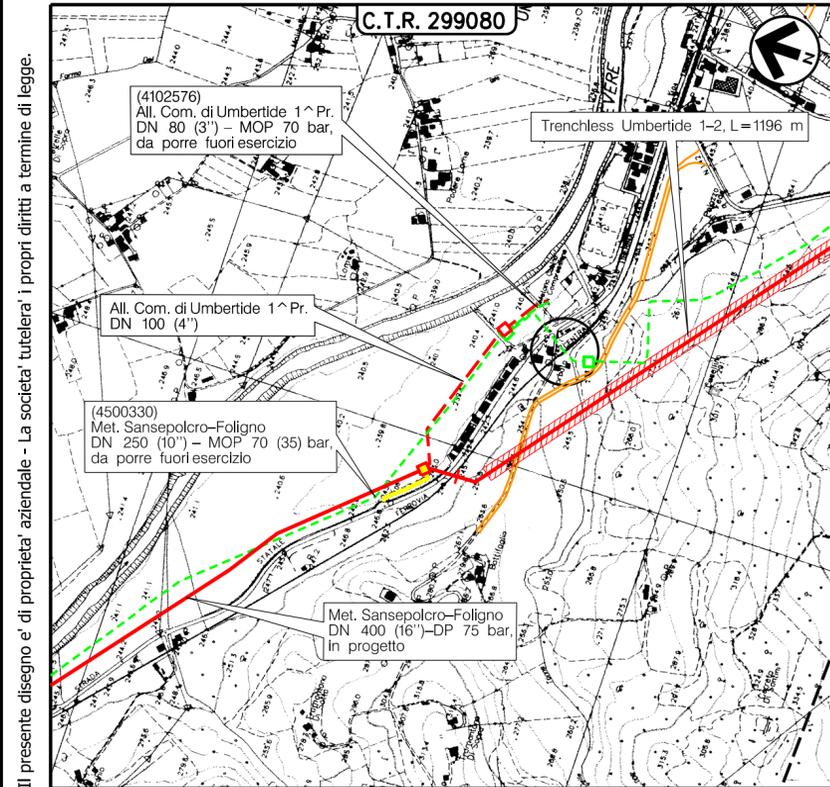

COROGRAFIA Scala 1:10000

Nel Comune di UMBERTIDE (PG)



Rev.	Data	Descrizione	Disegn.	Contr.	Approv.
0	30/09/2021	EMISSIONE	IEMBO	LUMINARI	MONTALBANO
Proprietario			Disegno		
Metanodotto: Sansepolcro - Foligno DN 250 (10") - MOP 70 bar e Opere Connesse			RIM-CENS-26		
			Revisione 0		
			Comm. NR/20047		
			Cod.tec.		
PLANIMETRIA CATASTALE CENSIMENTO PRELIMINARE TAGLIO PIANTE			Scala 1:2000		