

LEGENDA



AREE DI OCCUPAZIONE LAVORI




METANODOTTO IN PROGETTO



METANODOTTI IN ESERCIZIO



METANODOTTI IN DISMISSIONE

 


METANODOTTI IN PROGETTO SU ALTRA OPERA



Ubicazione Piante


PLANIMETRIA 1:2000

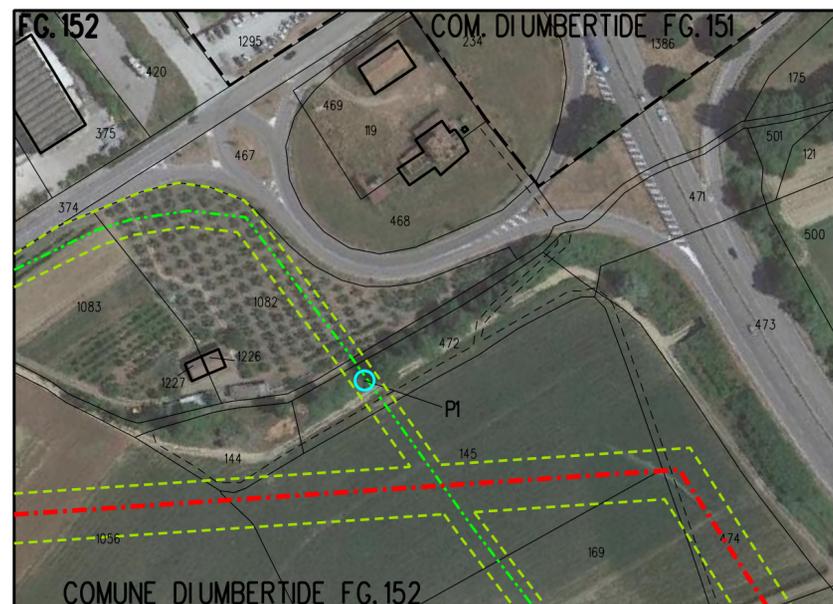

DOCUMENTAZIONE FOTOGRAFICA



FOTO 1 - (P1) Quercu spubescens Diametro 47 cm

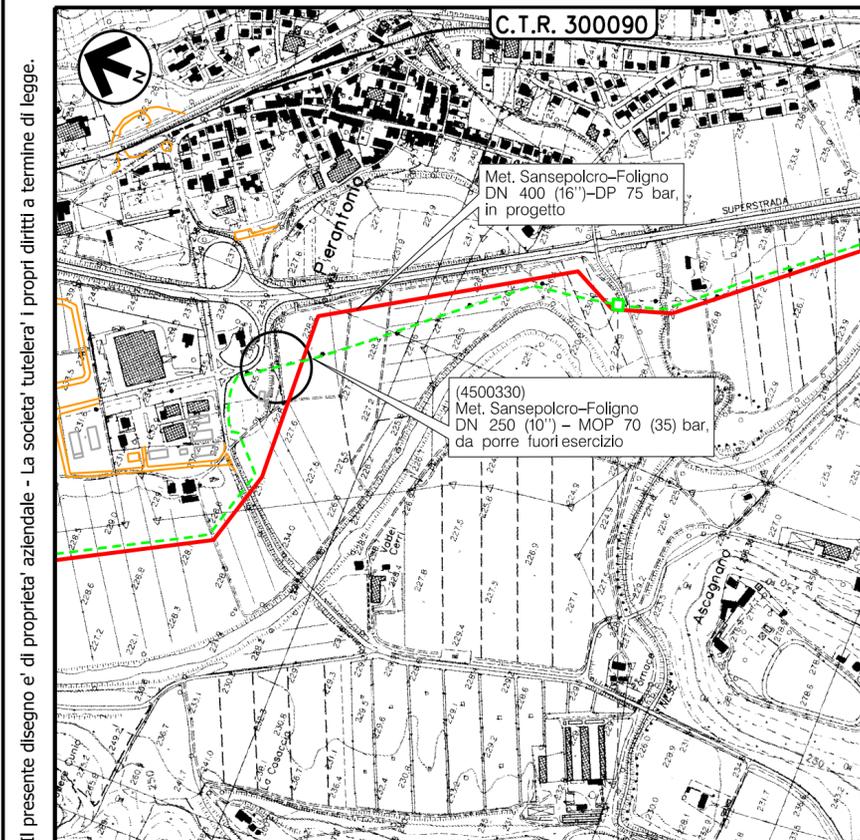

COROGRAFIA Scala 1:10000

Nel Comune di UMBERTIDE (PG)



Rev.	Data	Descrizione	Disegn.	Contr.	Approv.
0	30/09/2021	EMISSIONE			
Proprietario			Progettista		
Metanodotto: Sansepolcro – Foligno DN 250 (10'') – MOP 70 bar e Opere Connesse			Disegno RIM-CENS-30		
			Revisione 0		
			Comm. NR/20047		
			Cod.tec.		
PLANIMETRIA CATASTALE CENSIMENTO PRELIMINARE TAGLIO PIANTE			Scala 1:2000		

Il presente disegno e' di proprieta' aziendale - La societa' tutelera' i propri diritti a termine di legge.