

LEGENDA



AREE OCCUPAZIONI LAVORI



METANODOTTO IN PROGETTO



METANODOTTI IN ESERCIZIO



METANODOTTI IN DISMISSIONE




METANODOTTI IN PROGETTO SU ALTRA OPERA



UBICAZIONE PIANTA

PLANIMETRIA 1:2000

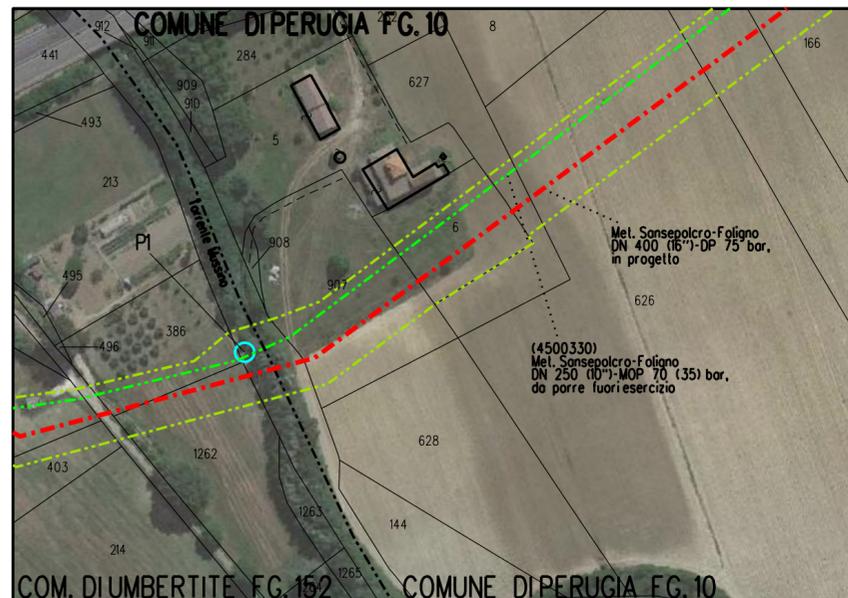

DOCUMENTAZIONE FOTOGRAFICA


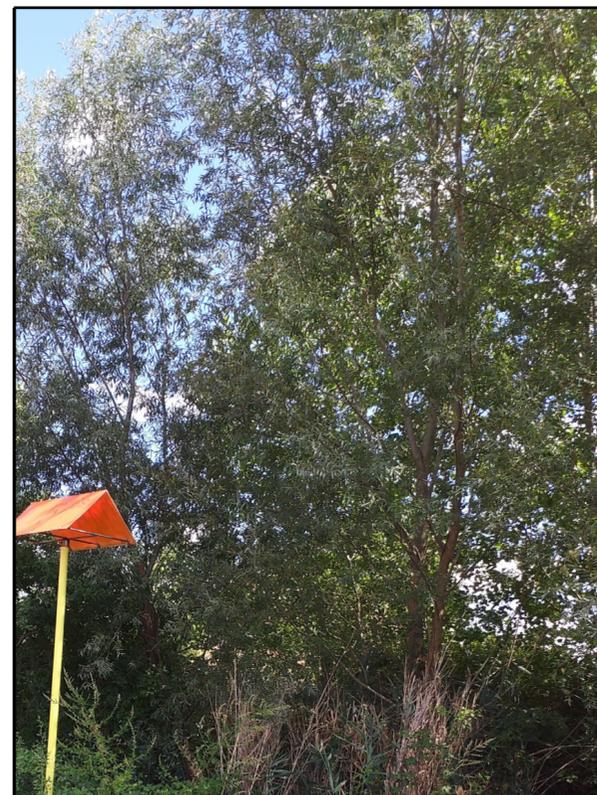


FOTO 1 - (PI) Juglans regia Diametro 38 cm



COROGRAFIA Scala 1:10000

Nei Comuni di PERUGIA e UMBERTIDE (PG)

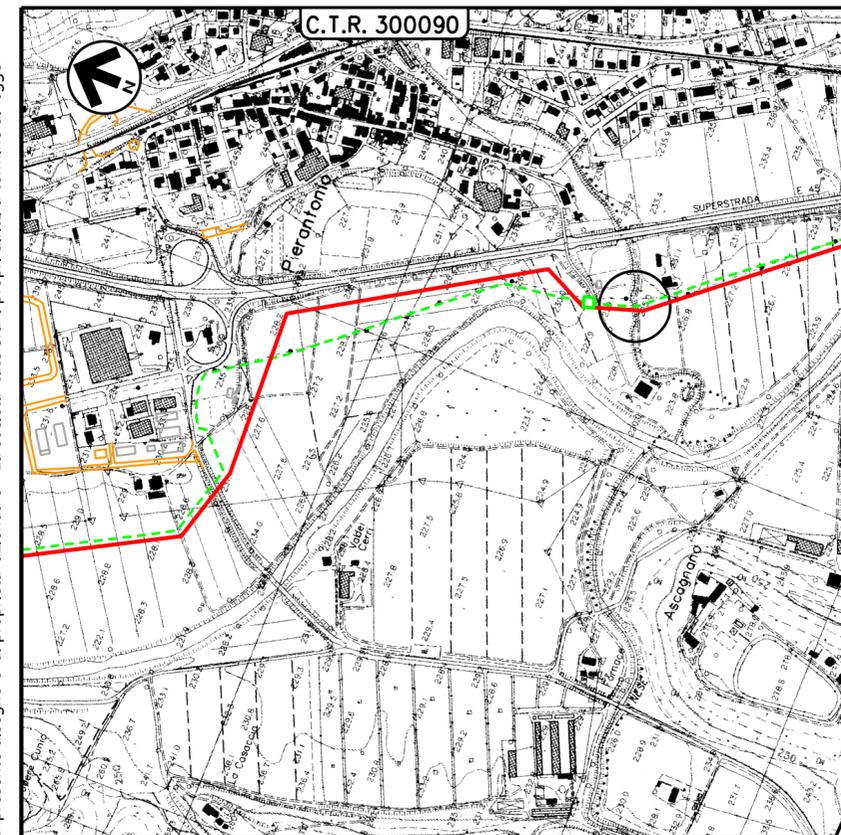

0	30/09/2021	EMISSIONE		EMBO	LUMINARI	MONTALBANO
Rev.	Data		Descrizione	Disegn.	Contr.	Approv.
Proprietario			Progettista			Disegno
Metanodotto:			Sansepolcro – Foligno DN 250 (10'') – MOP 70 bar e Opere Connesse			Revisione
						0
						Comm. NR/20047
						Cod.tec.
PLANIMETRIA CATASTALE CENSIMENTO PRELIMINARE TAGLIO PIANTE						Scala
						1:2000

Il presente disegno e' di proprieta' aziendale - La societa' tutelera' i propri diritti a termine di legge.