

LEGENDA



AREE OCCUPAZIONI LAVORI



METANODOTTO IN PROGETTO



METANODOTTI IN ESERCIZIO



METANODOTTI IN DISMISSIONE




METANODOTTI IN PROGETTO
SU ALTRA OPERA

PX

UBICAZIONE PIANTA

PLANIMETRIA 1:2000

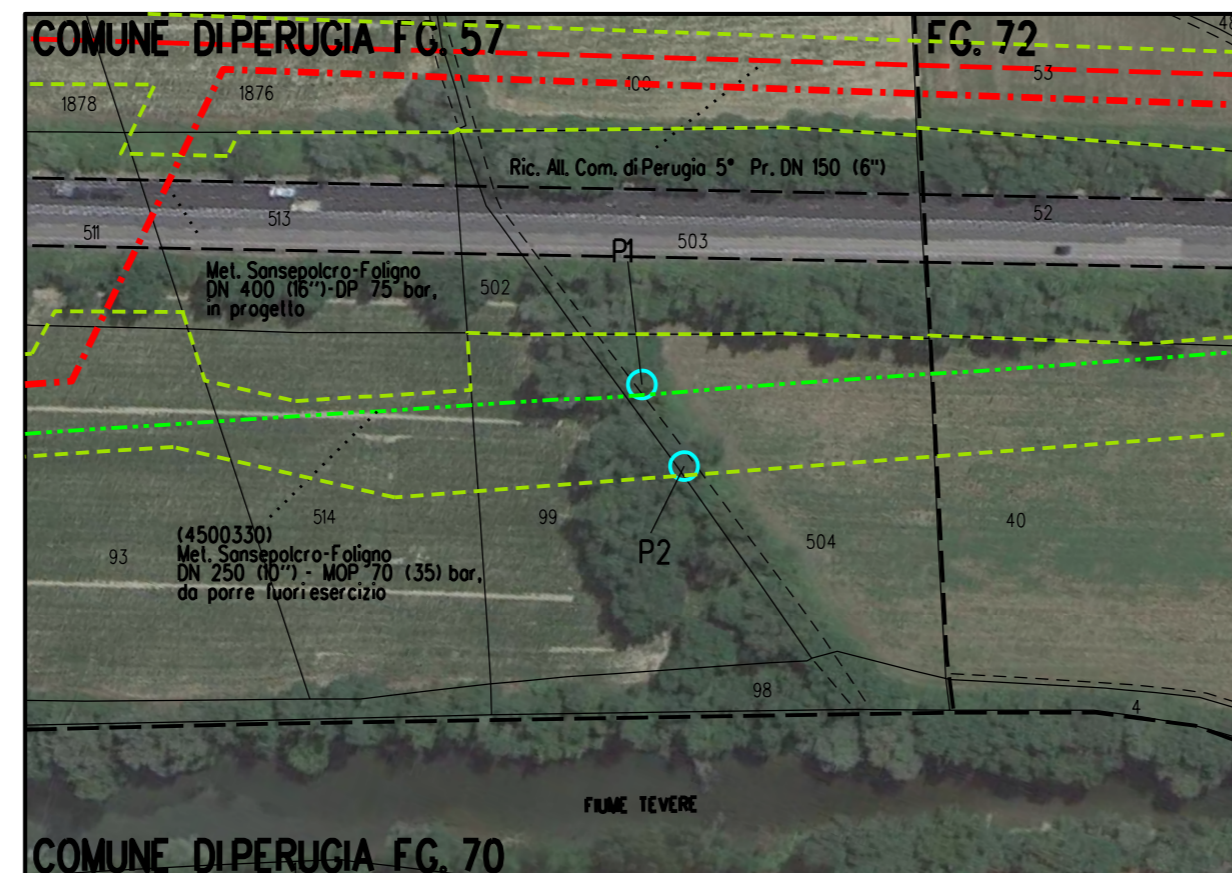


DOCUMENTAZIONE FOTOGRAFICA



FOTO 1 - (P1) Populus nigra Diametro 53 cm



FOTO 2 - (P2) Acer compestre Diametro 23 cm

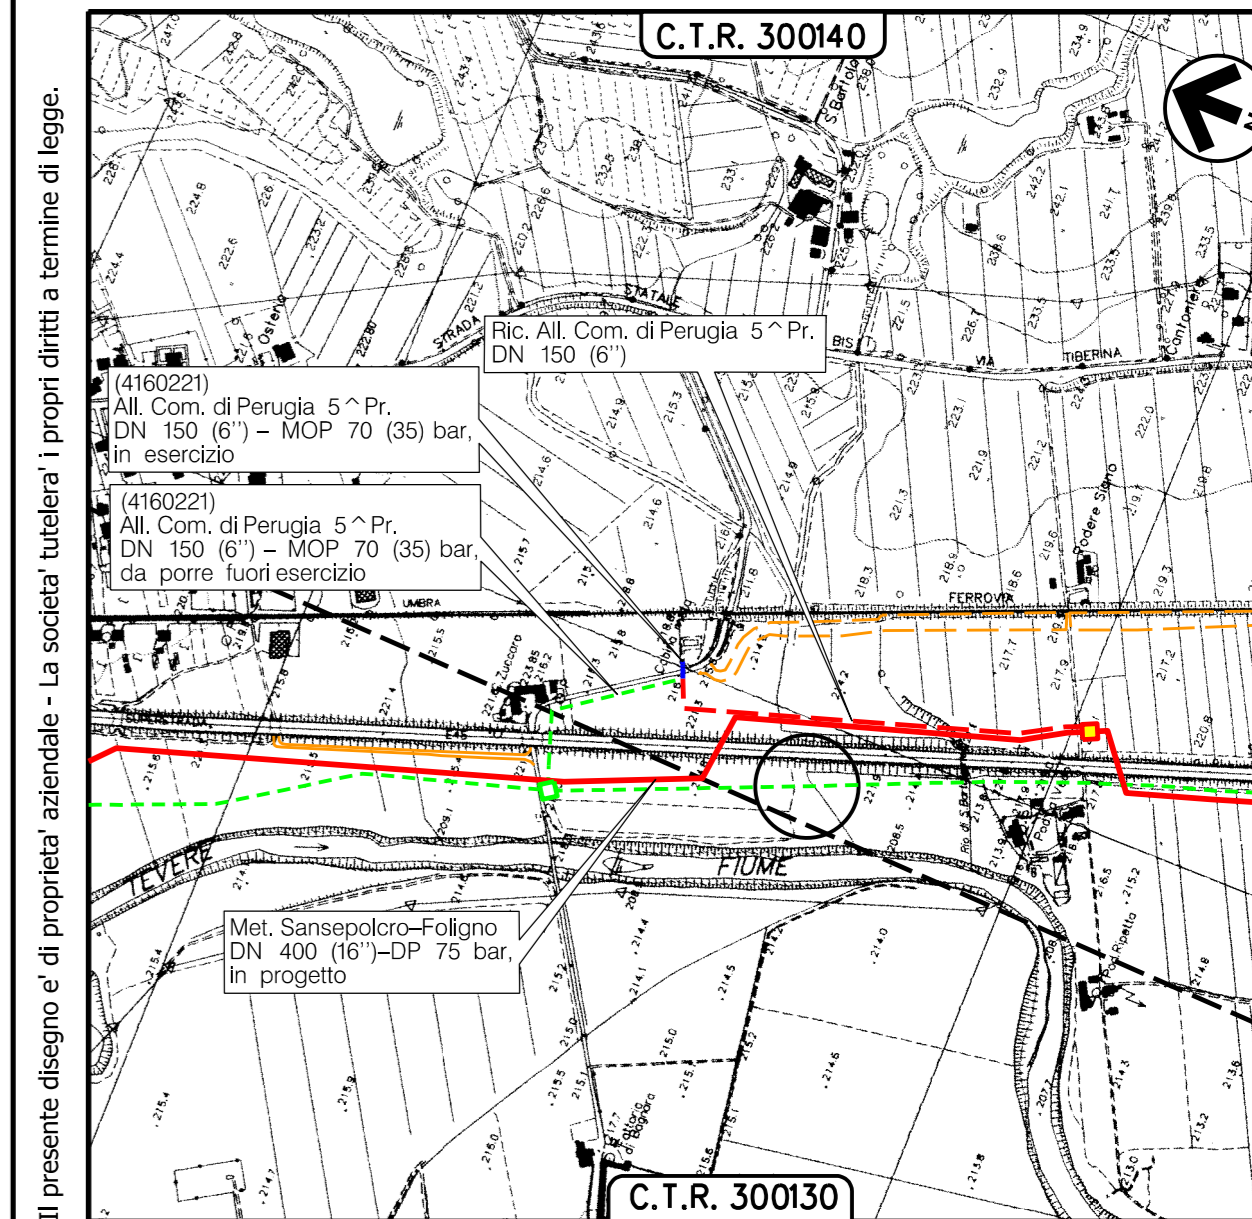

COROGRAFIA Scala 1:10000



Nei Comuni di PERUGIA (PG)

0	30/09/2021	EMISSIONE		ITEMBO	LUMINARI	MONTALBANO
Rev. Data	Descrizione		Disegn.	Contr.	Approv.	
Proprietario		Progettista			Disegno	
Metanodotto:			Revisione		0	
Sansepolcro - Foligno DN 250 (10") - MOP 70 bar e Opere Connesse			Comm.		NR/20047	
PLANIMETRIA CATASTALE CENSIMENTO PRELIMINARE TAGLIO PIANTE			Cod.tec.			
			Scala		1:2000	