

# LEGENDA



AREE DI OCCUPAZIONE LAVORI



METANODOTTO IN PROGETTO



METANODOTTI IN ESERCIZIO



METANODOTTI IN DISMISSIONE




METANODOTTI IN PROGETTO SU ALTRA OPERA



Ubicazione Piante


PLANIMETRIA 1:2000

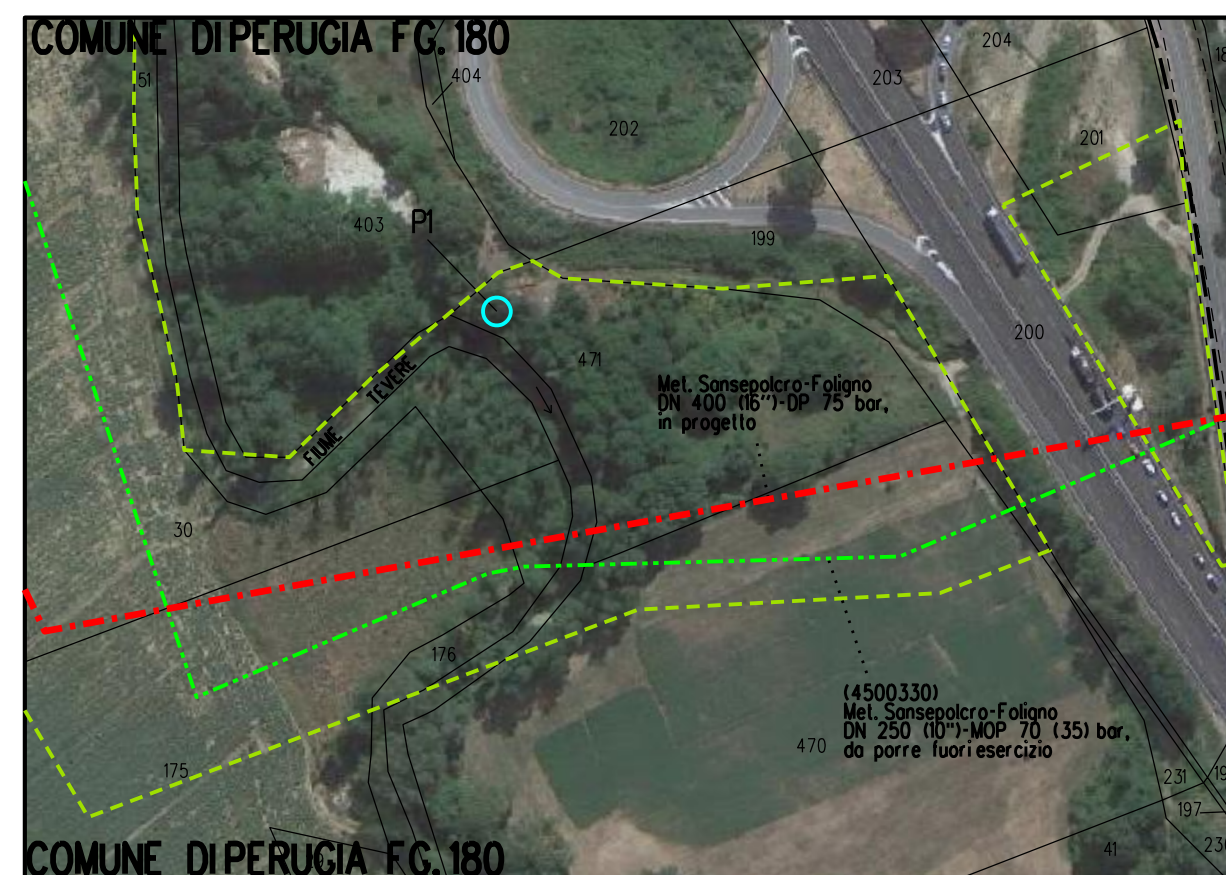

# DOCUMENTAZIONE FOTOGRAFICA




FOTO 1 - (PI) Quercus frainetto Diametro 38 cm

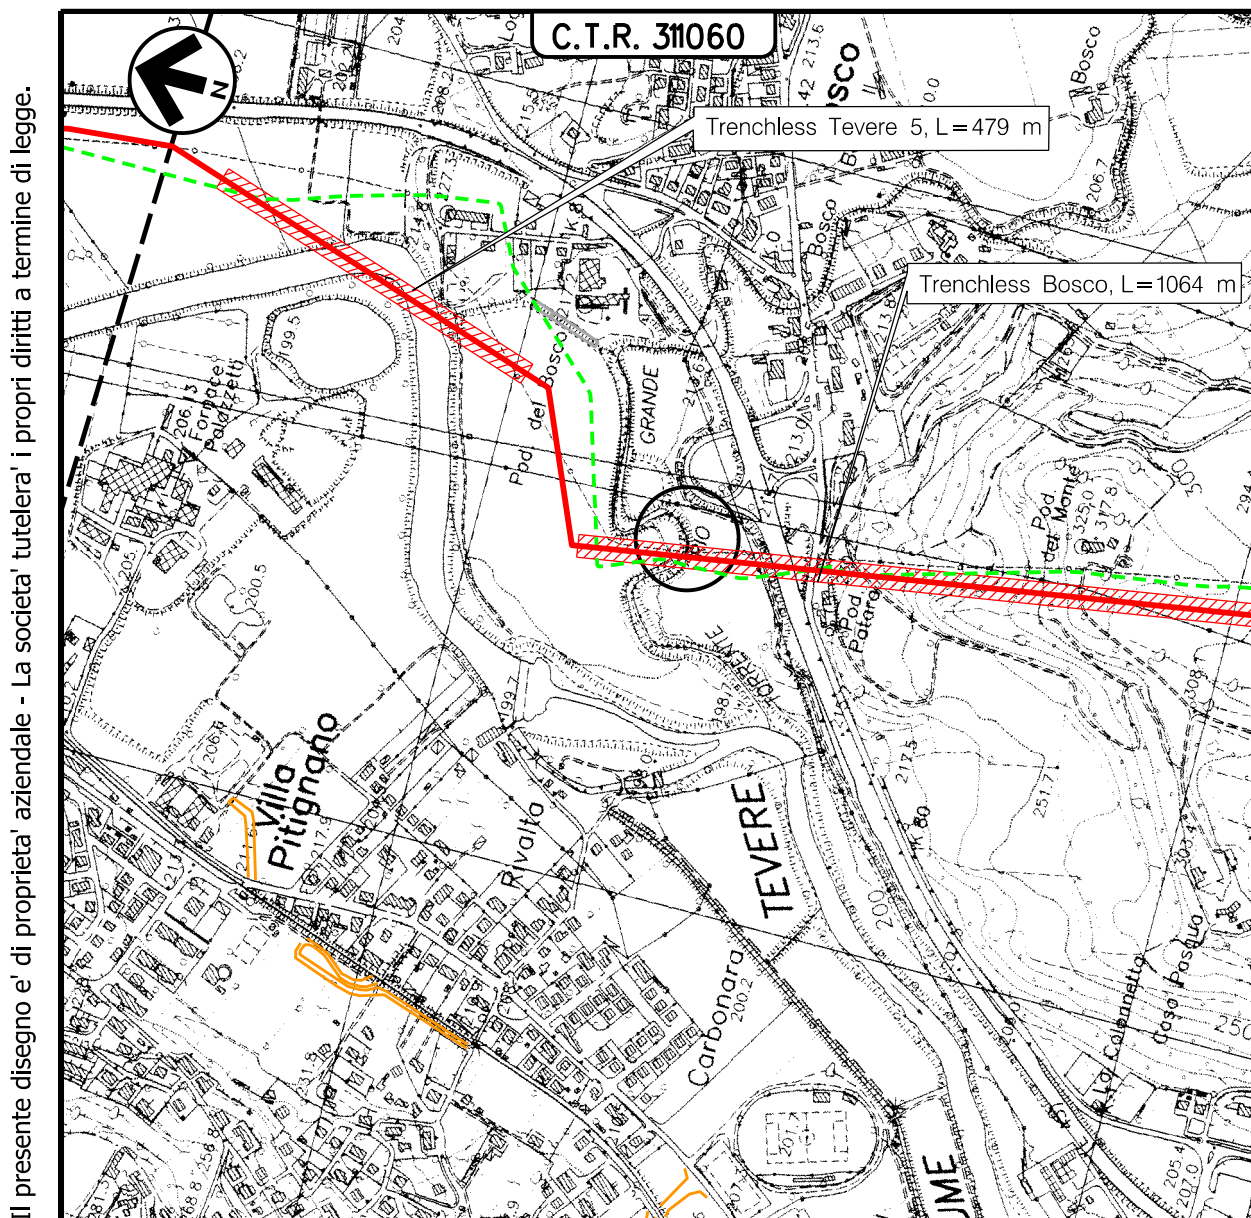

COROGRAFIA Scala 1:10000

Nel Comune di PERUGIA (PG)

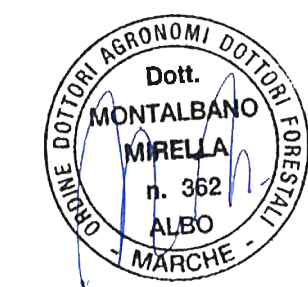

0	30/09/2021	EMISSIONE		EMBO	LUMINARI	MONTALBANO
Rev.	Data	Descrizione	Disegn.	Contr.	Approv.	
Proprietario			Progettista			Disegno
Metanodotto:			Revisione		0	
Sansepolcro – Foligno DN 250 (10'') – MOP 70 bar e Opere Connesse			Comm.		NR/20047	
PLANIMETRIA CATASTALE CENSIMENTO PRELIMINARE TAGLIO PIANTE			Cod.tec.			
			Scala		1:2000	