

LEGENDA



AREE OCCUPAZIONI LAVORI




METANODOTTO IN PROGETTO



METANODOTTI IN ESERCIZIO



METANODOTTI IN DISMISSIONE

 


METANODOTTI IN PROGETTO SU ALTRA OPERA



UBICAZIONE PIANTA

PLANIMETRIA 1:2000

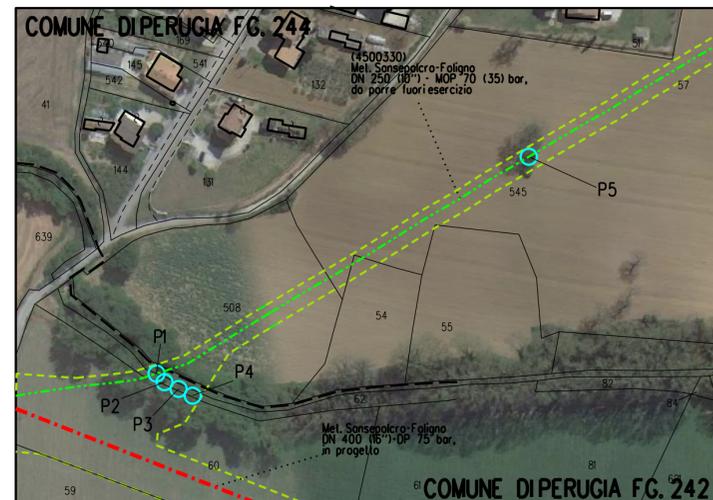


DOCUMENTAZIONE FOTOGRAFICA



FOTO 1 - (P1-P2-P3-P4) Populus nigra Diametro 56-52-24-74 cm



FOTO 2 - (P5) Quercus pubescens Diametro 72 cm

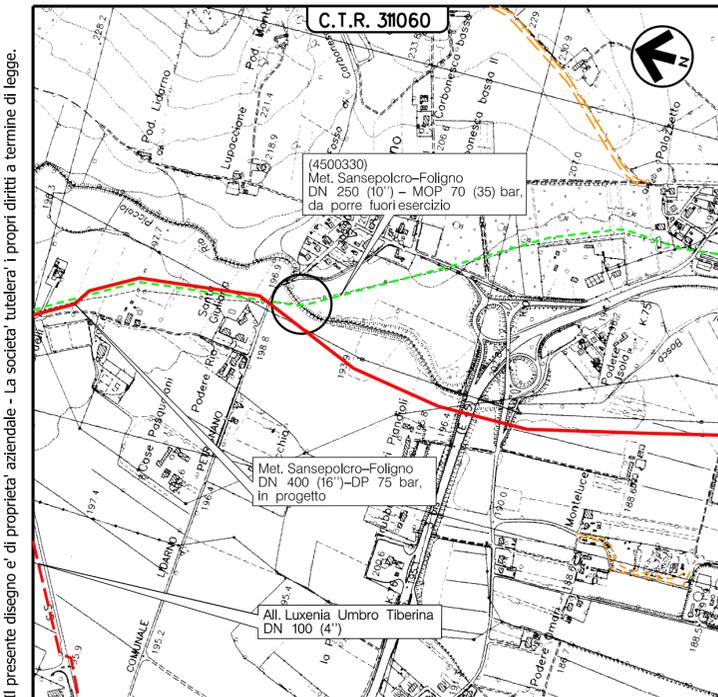

COROGRAFIA Scala 1:10000

Il presente disegno e' di proprieta' aziendale - La societa' tutelera' i propri diritti a termine di legge.

Nel Comune di PERUGIA (PG)



0	30/09/2021	EMISSIONE				
Rev.	Data	Descrizione	Disegn.	Contr.	Approv.	
Proprietario		Progettista	Disegno		RIM-CENS-39	
Metanodotto:		Revisione		0		
Sansepolcro - Foligno DN 250 (10'') - MOP 70 bar e Opere Connesse		Comm.		NR/20047		
PLANIMETRIA CATASTALE CENSIMENTO PRELIMINARE TAGLIO PIANTE		Cod.tec.				
		Scala		1:2000		