

LEGENDA



AREE OCCUPAZIONI LAVORI



METANODOTTO IN PROGETTO




METANODOTTI IN ESERCIZIO



METANODOTTI IN DISMISSIONE




METANODOTTI IN PROGETTO SU ALTRA OPERA

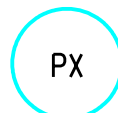

PX

UBICAZIONE PIANTA


PLANIMETRIA 1:2000

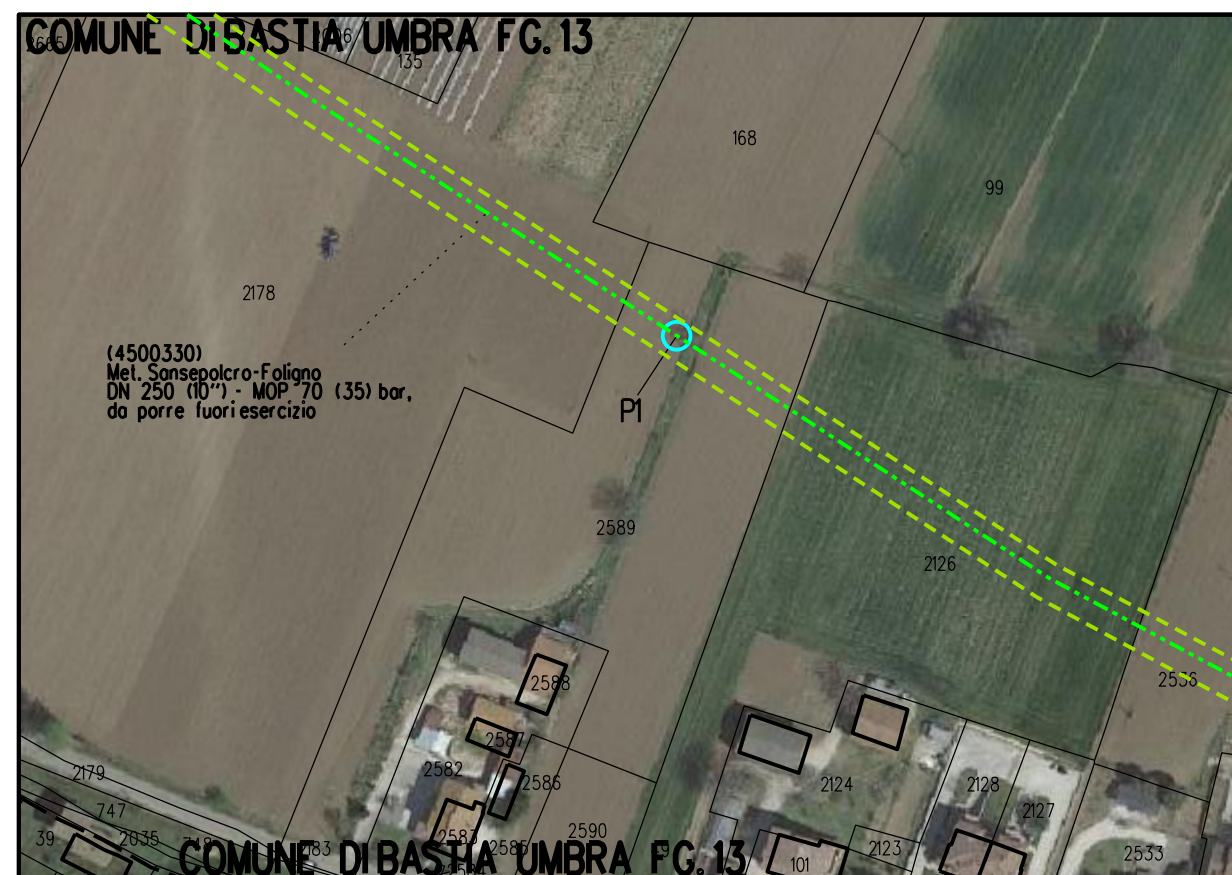

DOCUMENTAZIONE FOTOGRAFICA




FOTO 1 - (PI) Quercus pubescens Diametro 30 cm

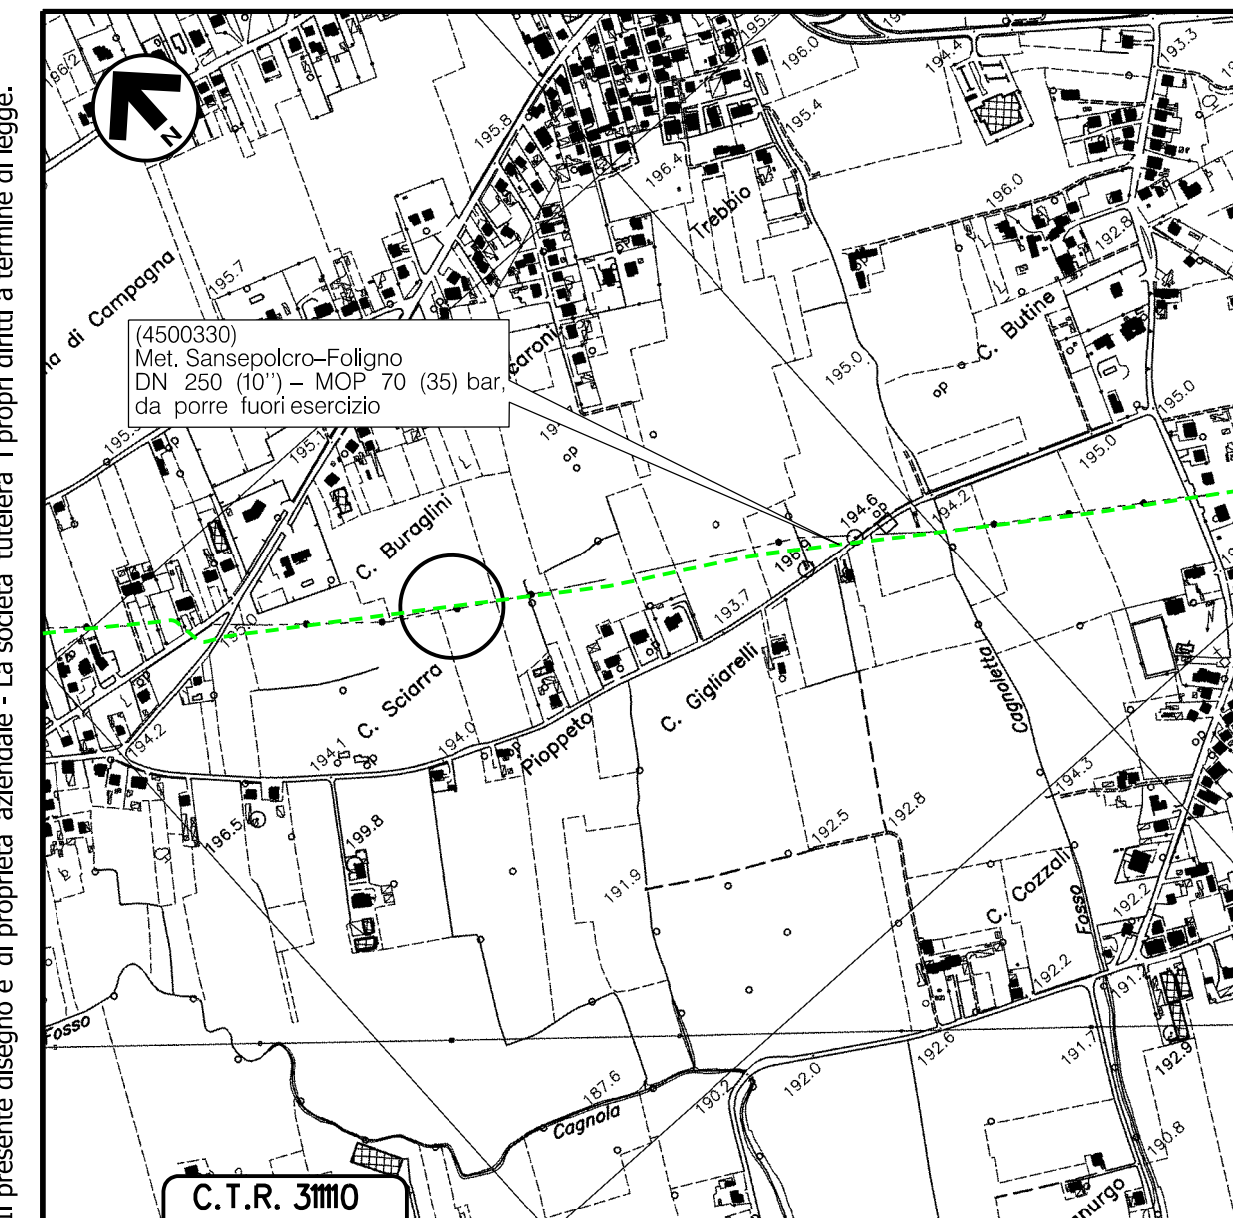

COROGRAFIA Scala 1:10000

Nel Comune di BASTIA UMBRA (PG)

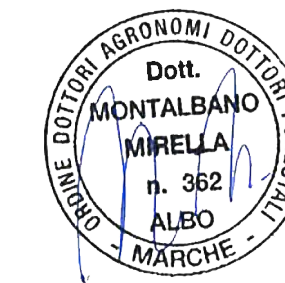

Rev.	Data	Descrizione	Disegn.	Contr.	Approv.
0	30/09/2021	EMISSIONE	EMBO	LUMINARI	MONTALBANO
Proprietario			Progettista		Disegno
Metanodotto: Sansepolcro - Foligno DN 250 (10'') - MOP 70 bar e Opere Connesse			Revisione		0
PLANIMETRIA CATASTALE CENSIMENTO PRELIMINARE TAGLIO PIANTE			Comm.		NR/20047
			Cod.tec.		
			Scala		1:2000

RIM-CENS-45