


# LEGENDA

- AREE OCCUPAZIONI LAVORI
- METANODOTTO IN PROGETTO
- METANODOTTI IN ESERCIZIO
- METANODOTTI IN DISMISSIONE
- METANODOTTI IN PROGETTO SU ALTRA OPERA
- UBICAZIONE PIANTA

PLANIMETRIA 1:2000

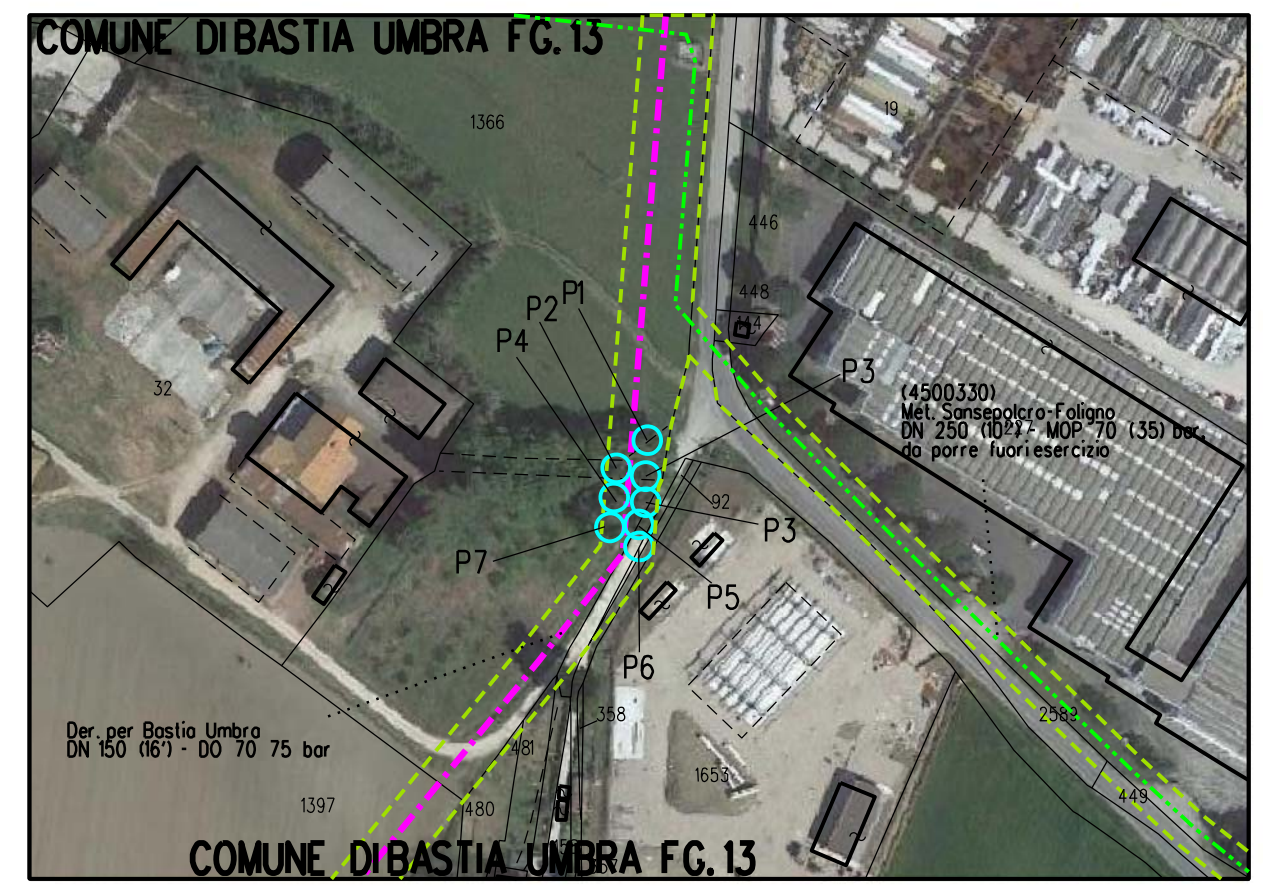


# DOCUMENTAZIONE FOTOGRAFICA




FOTO 1 - (P1-P4) Pinus pinea Diametro 55-37-49-42 cm



FOTO 2 - (P5-P6-P7) Pinus pinea Diametro 42-61-52 cm

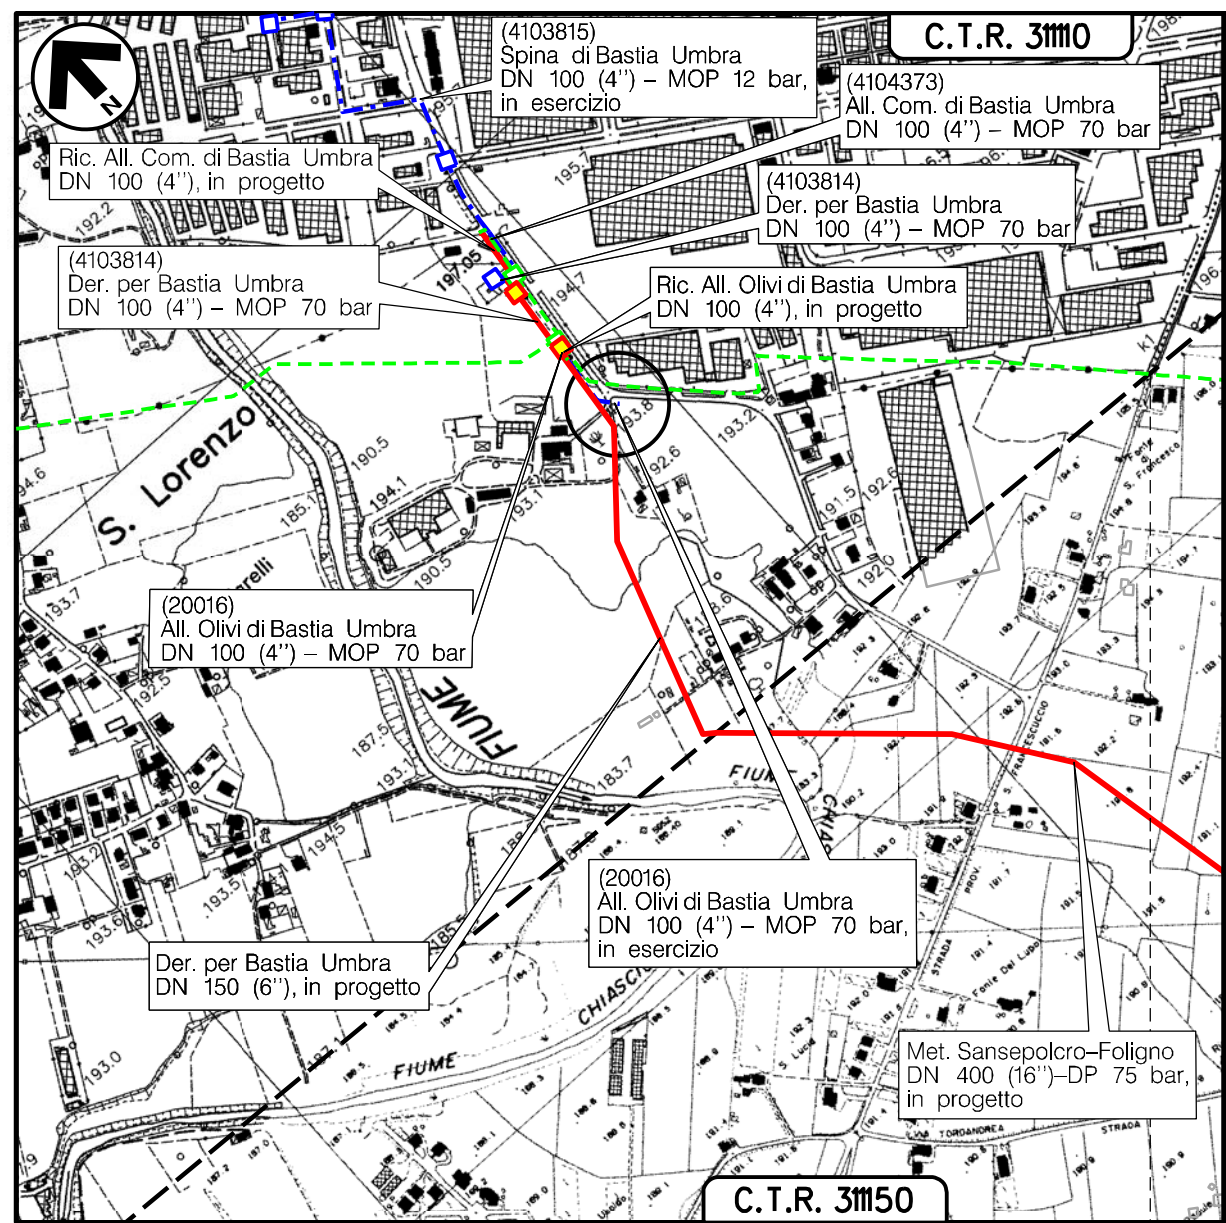

COROGRAFIA Scala 1:10000

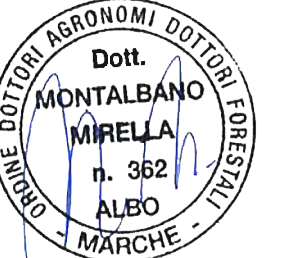

Nel Comune di BASTIA UMBRA (PG)

0	30/09/2021	EMISSIONE		TEMBO	LUMINARI	MONTALBANO
Rev.	Data	Descrizione	Disegn.	Contr.	Approv.	
Proprietario	Progettista		Disegno		RIM-CENS-46	
			Revisione		0	
Metanodotto:			Comm.		NR/20047	
Sansepolcro - Foligno DN 250 (10'') - MOP 70 bar e Opere Connesse			Cod.tec.			
PLANIMETRIA CATASTALE CENSIMENTO PRELIMINARE TAGLIO PIANTE			Scala		1:2000	