

LEGENDA



AREE OCCUPAZIONI LAVORI



METANODOTTO IN PROGETTO



METANODOTTI IN ESERCIZIO



METANODOTTI IN DISMISSIONE




METANODOTTI IN PROGETTO SU ALTRA OPERA



UBICAZIONE PIANTA

PLANIMETRIA 1:2000

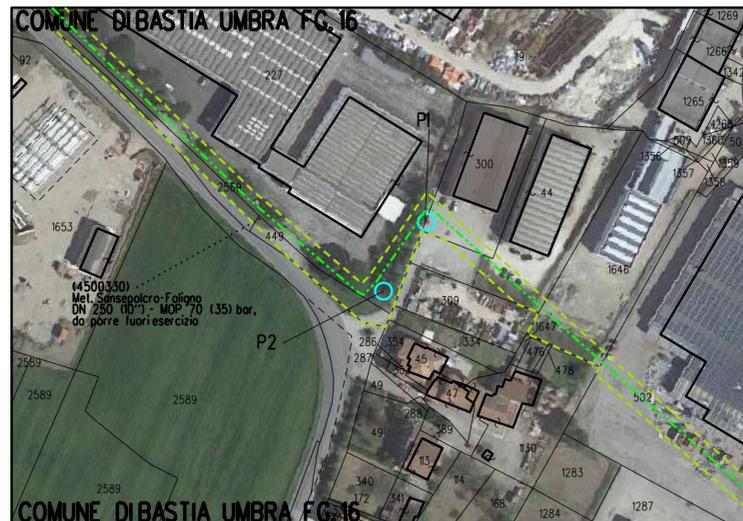


DOCUMENTAZIONE FOTOGRAFICA



FOTO 1 - (P1) Cipresso di lawson (gruppo di 7) Diametro d 5 a 40 cm



FOTO 2 - (P2) Cedrus atlantica Diametro 34 cm

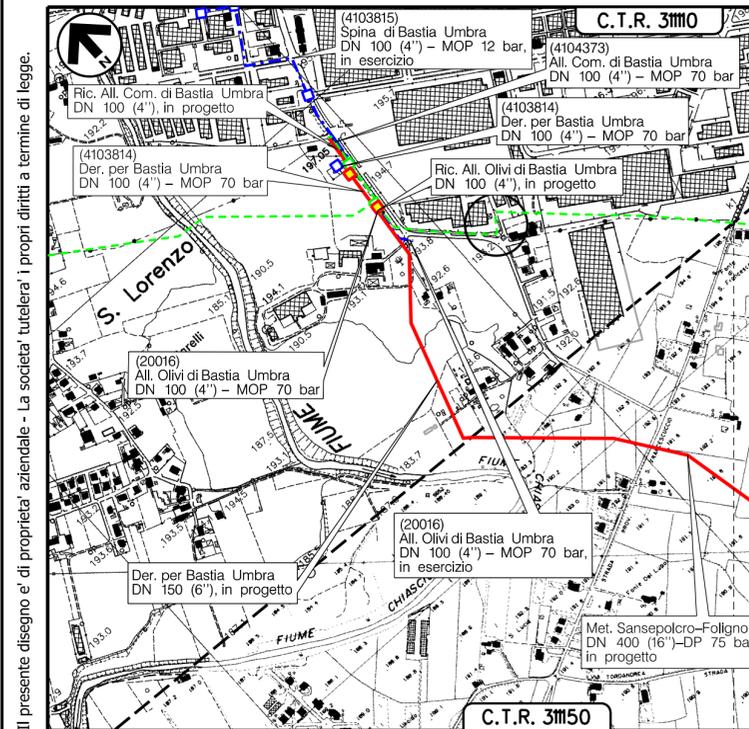

COROGRAFIA Scala 1:10000



Nel Comune di BASTIA UMBRA (PG)

Rev.	Data	Descrizione	Disegn.	Contr.	Approv.
0	30/09/2021	EMISSIONE			
Proprietario			Disegno		
					RIM-CENS-47
Metanodotto:			Revisione		0
Sansepolcro - Foligno DN 250 (10'') - MOP 70 bar e Opere Connesse			Comm.		NR/20047
			Cod.tec.		
PLANIMETRIA CATASTALE CENSIMENTO PRELIMINARE TAGLIO PIANTE			Scala		1:2000

Il presente disegno e' di proprieta' aziendale - La societa' tutelera' i propri diritti a termine di legge.